


PLAN DE UBICACION:
CONCESION DE ZONA FEDERAL, No. APROG001-452/14.MI. API

ORGANIS DE LOCALIZACION:


SELO DEL D.R.O (ARQUITECTOS O INGENIEROS):
DIRECCION DE DESARROLLO URBANO MUNICIPIO DE ISLA MUJERES
ARQ. ADRIANA MONTALVO JUAREZ
D.O. NIM. 008 CEB. PROF. 2804349
ISLA MUJERES DE 2000

LINEAMIENTOS PARA EL PREDIO

CONCEPTOS	NORMA	PROYECTO	CUMPLE
USO DEL SUELO			
AREA DEL LOTE			
FRENTE DEL LOTE			
RESTRICCIONES MINIMAS A LOS LINDROS	FRENTE FONDO LADO		
ALTURA MAXIMA EN NIVELES			
PORCENTAJE COEFICIENTE DE USO DENSIIDAD NETA			
CALONES DE AUTORIZO:			

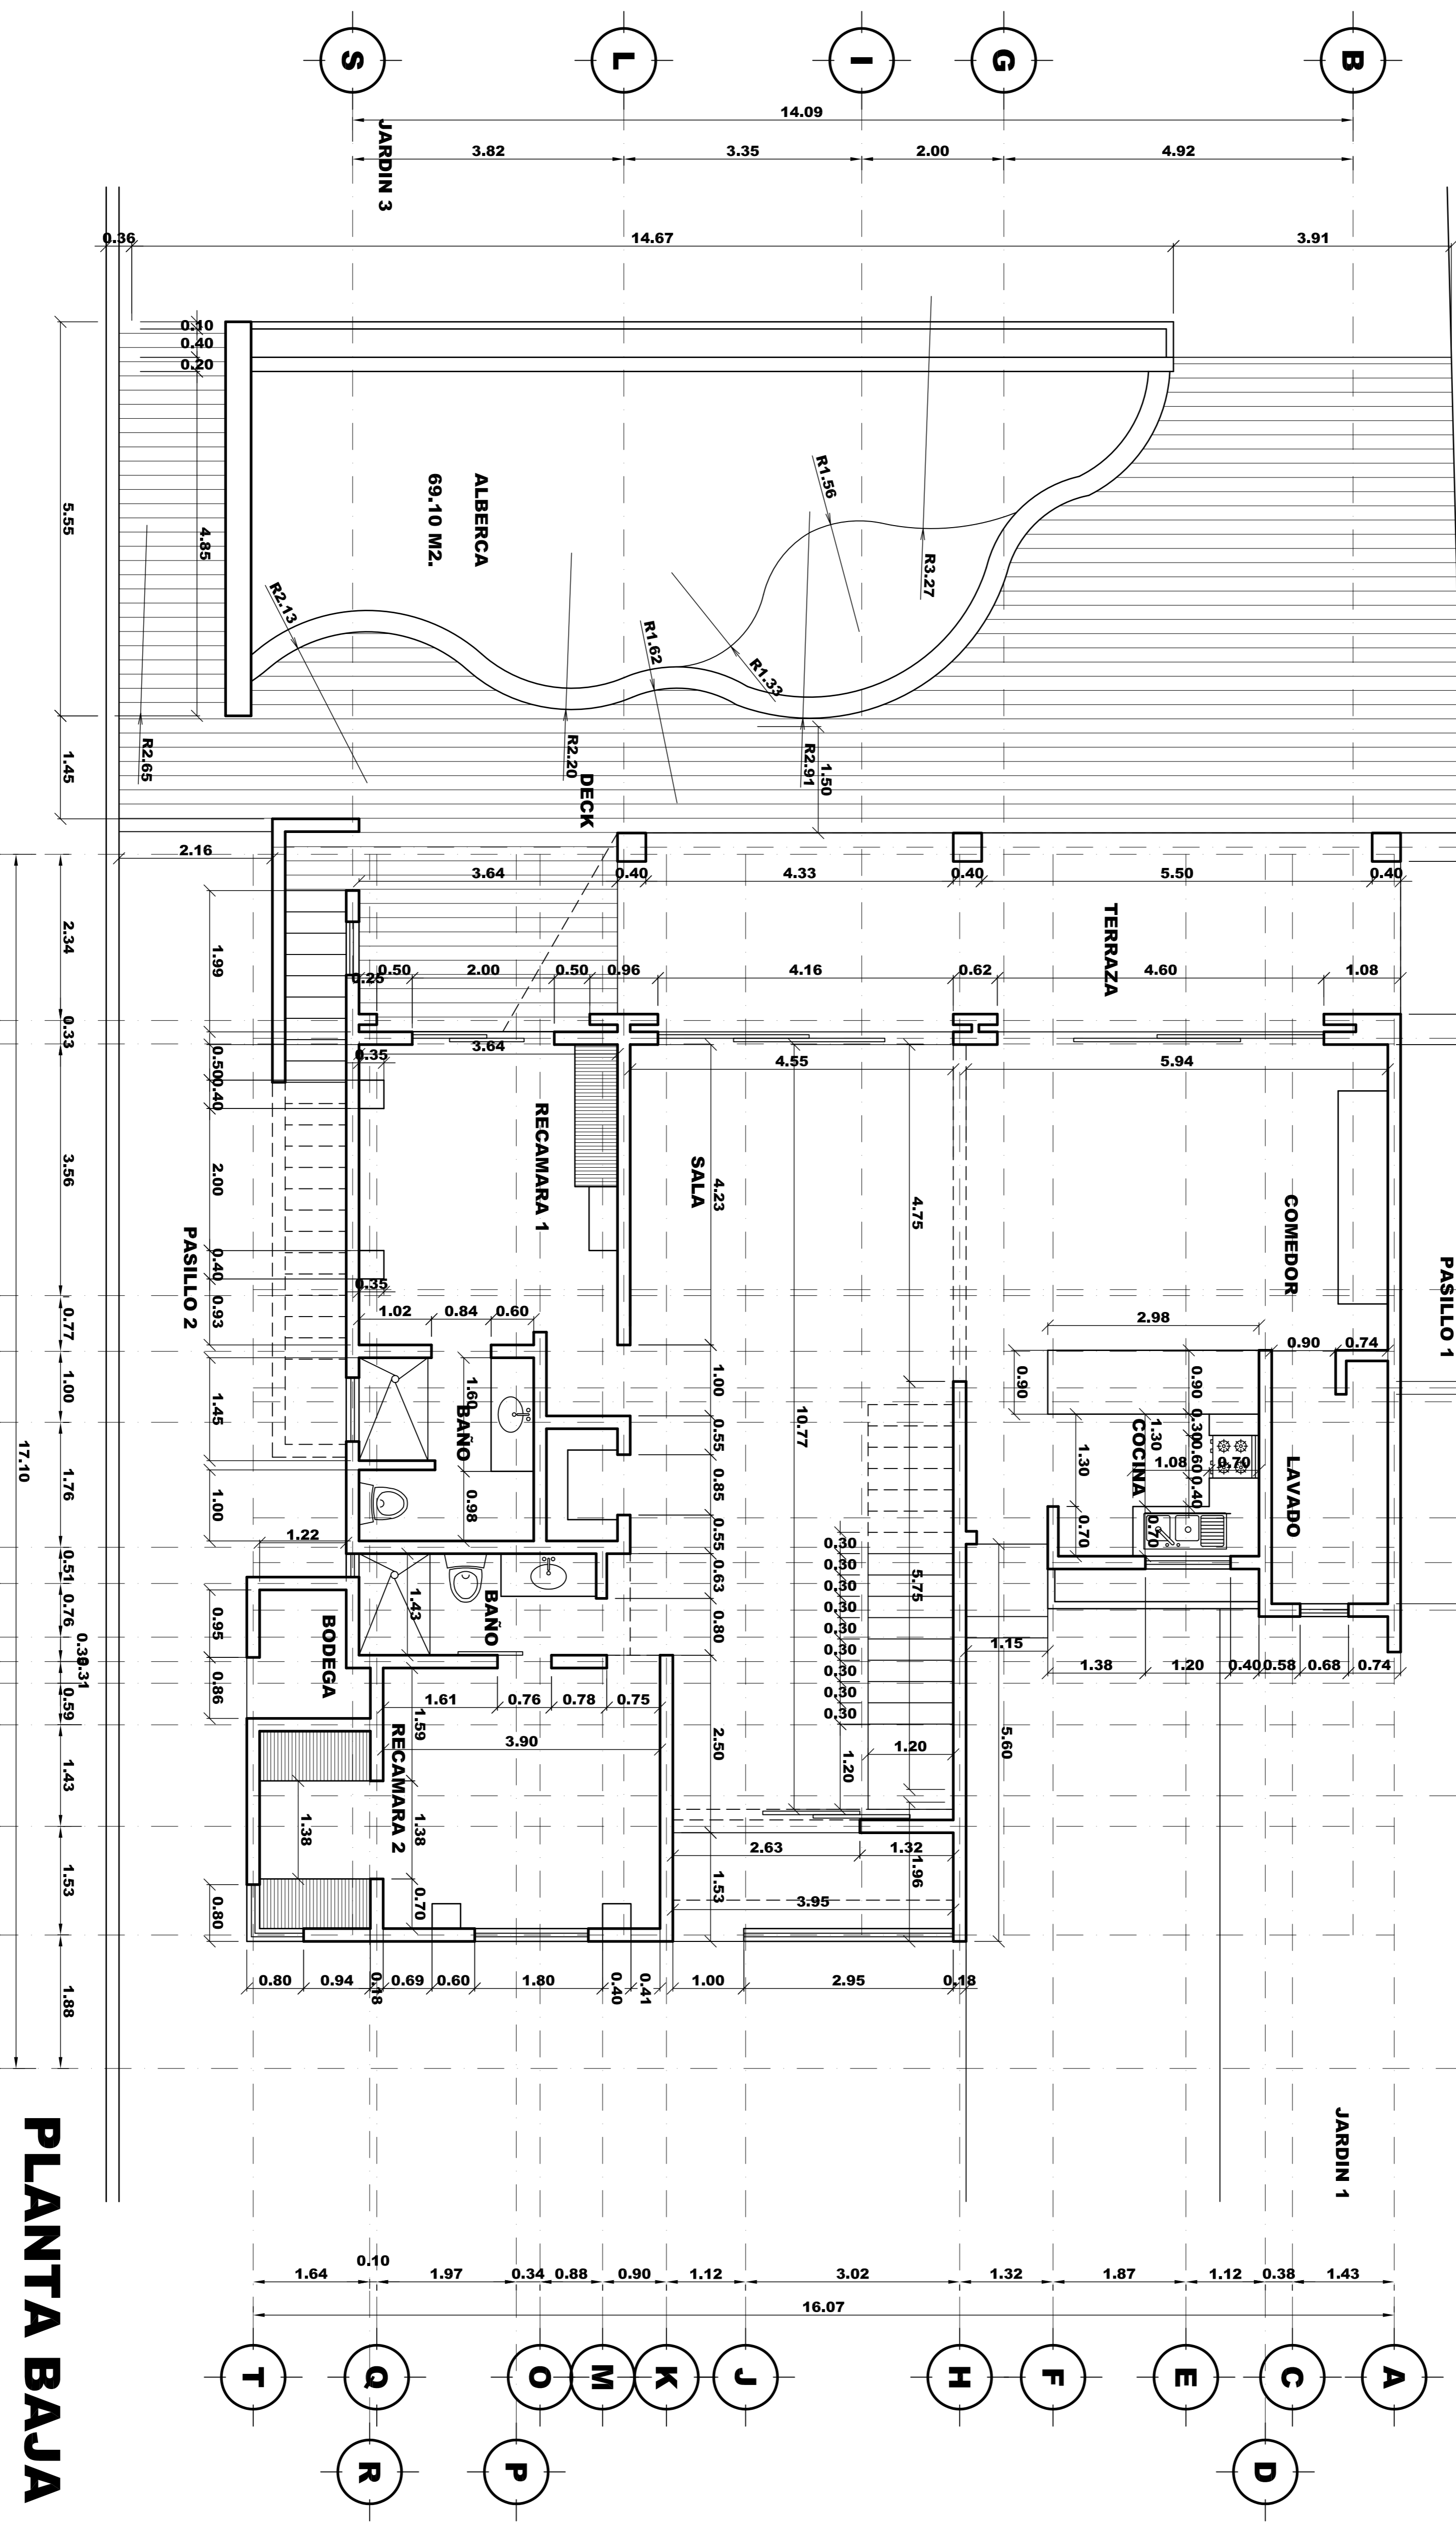

PLANTA BAJA

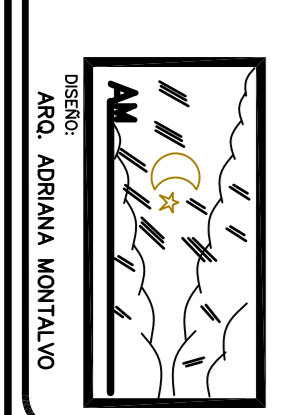

TIPO DE LICENCIA: APLICACION: PROYECTO: DEMOLICION:

OBRA NUEVA: REGISTRO: REGULARIZACION: TERMINO DE OBRA: OTROS:

NOMBRE DEL PROYECTO: **

PROPIETARIO O RAZON SOCIAL: **

DIRECCION: ... TELEFONO: ...

MAPO DE ISLA MUJERES QUINTANA ROO


CONTENIDO DEL PLANO: **ALBANILERIAS** CLAVE: **AL-01**

ESCALA GRAFICA: 0 1 2 3 4 5 10

ESCALA: 1:100 ACOTACION: METROS

ELABORO: **ARQ. ADRIANA MONTALVO** No. PLANO: **1 DE 3**

FECHA: 07-AGOSTO 2018

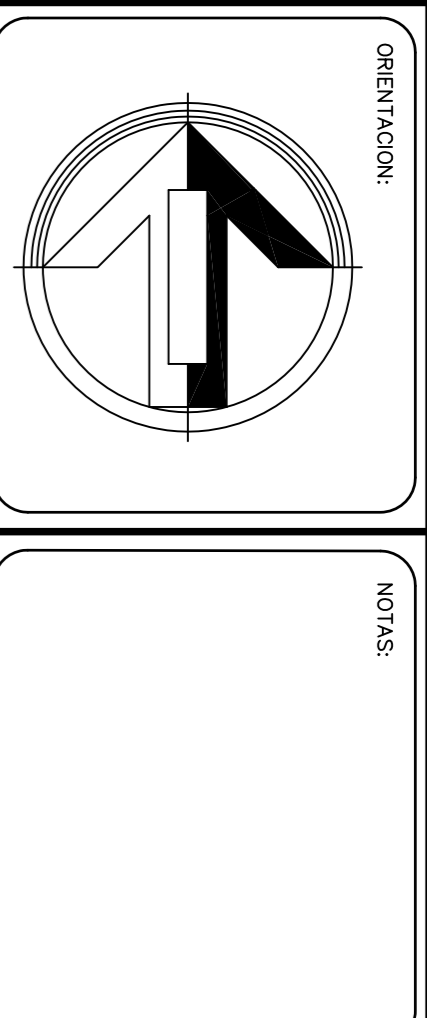

PLAN DE UBICACION:
CONCESION DE ZONA FEDERAL, No. APROG001-452/14.MI. AP/1
MARI CAMARILE

ORIGEN DE LOCALIZACION:

SELO DEL D.R.O (ARQUITECTOS O INGENIEROS):
DIRECCION DE DESARROLLO URBANO
MUNICIPIO DE ISLA MUJERES
ARQ. ADRIANA MONTALVO JUAREZ
D.R.O. NUM. 009 C.E.O. PROF. 2893439
ISLA MUJERES DE 2000



LINEAMIENTOS PARA EL PREDIO

CONCEPTOS	NORMA	PROYECTO	CUMPLE
USO DEL SUELO			
AREA DEL LOTE			
FRONTE DEL LOTE			
RESTRICCIONES MINIMAS A LOS LINDEROS			
ALTIMA MAXIMA EN NIVELES			
PORCENTAJE COEFICIENTE DE USO DENSIIDAD NETA			
CAJONES DE AUTORIZO:			



TIPO DE LICENCIA:	AMPLIACION:	PROYECTO:	DEMOLICION:
OBRA NUEVA:	REGISTRO:	TERMINO DE OBRA:	OTROS:
REGLARIZACION:			

NOMBRE DEL PROYECTO: **
PROPIETARIO O RAZON SOCIAL: ***
DIRECCION: ***
MPIO DE ISLA MUJERES QUINTANA ROO
CONTENIDO DEL PLANO: ALBANILERIAS
ESCALA GRAFICA: 0 1 2 3 4 5
ESCALA: 1:100
ELABORO: ARQ. ADRIANA MONTALVO
FECHA: 07-AGOSTO 2018
No. PLANO: 2 DE 3

PLANTA ALTA

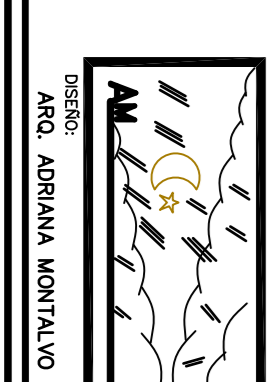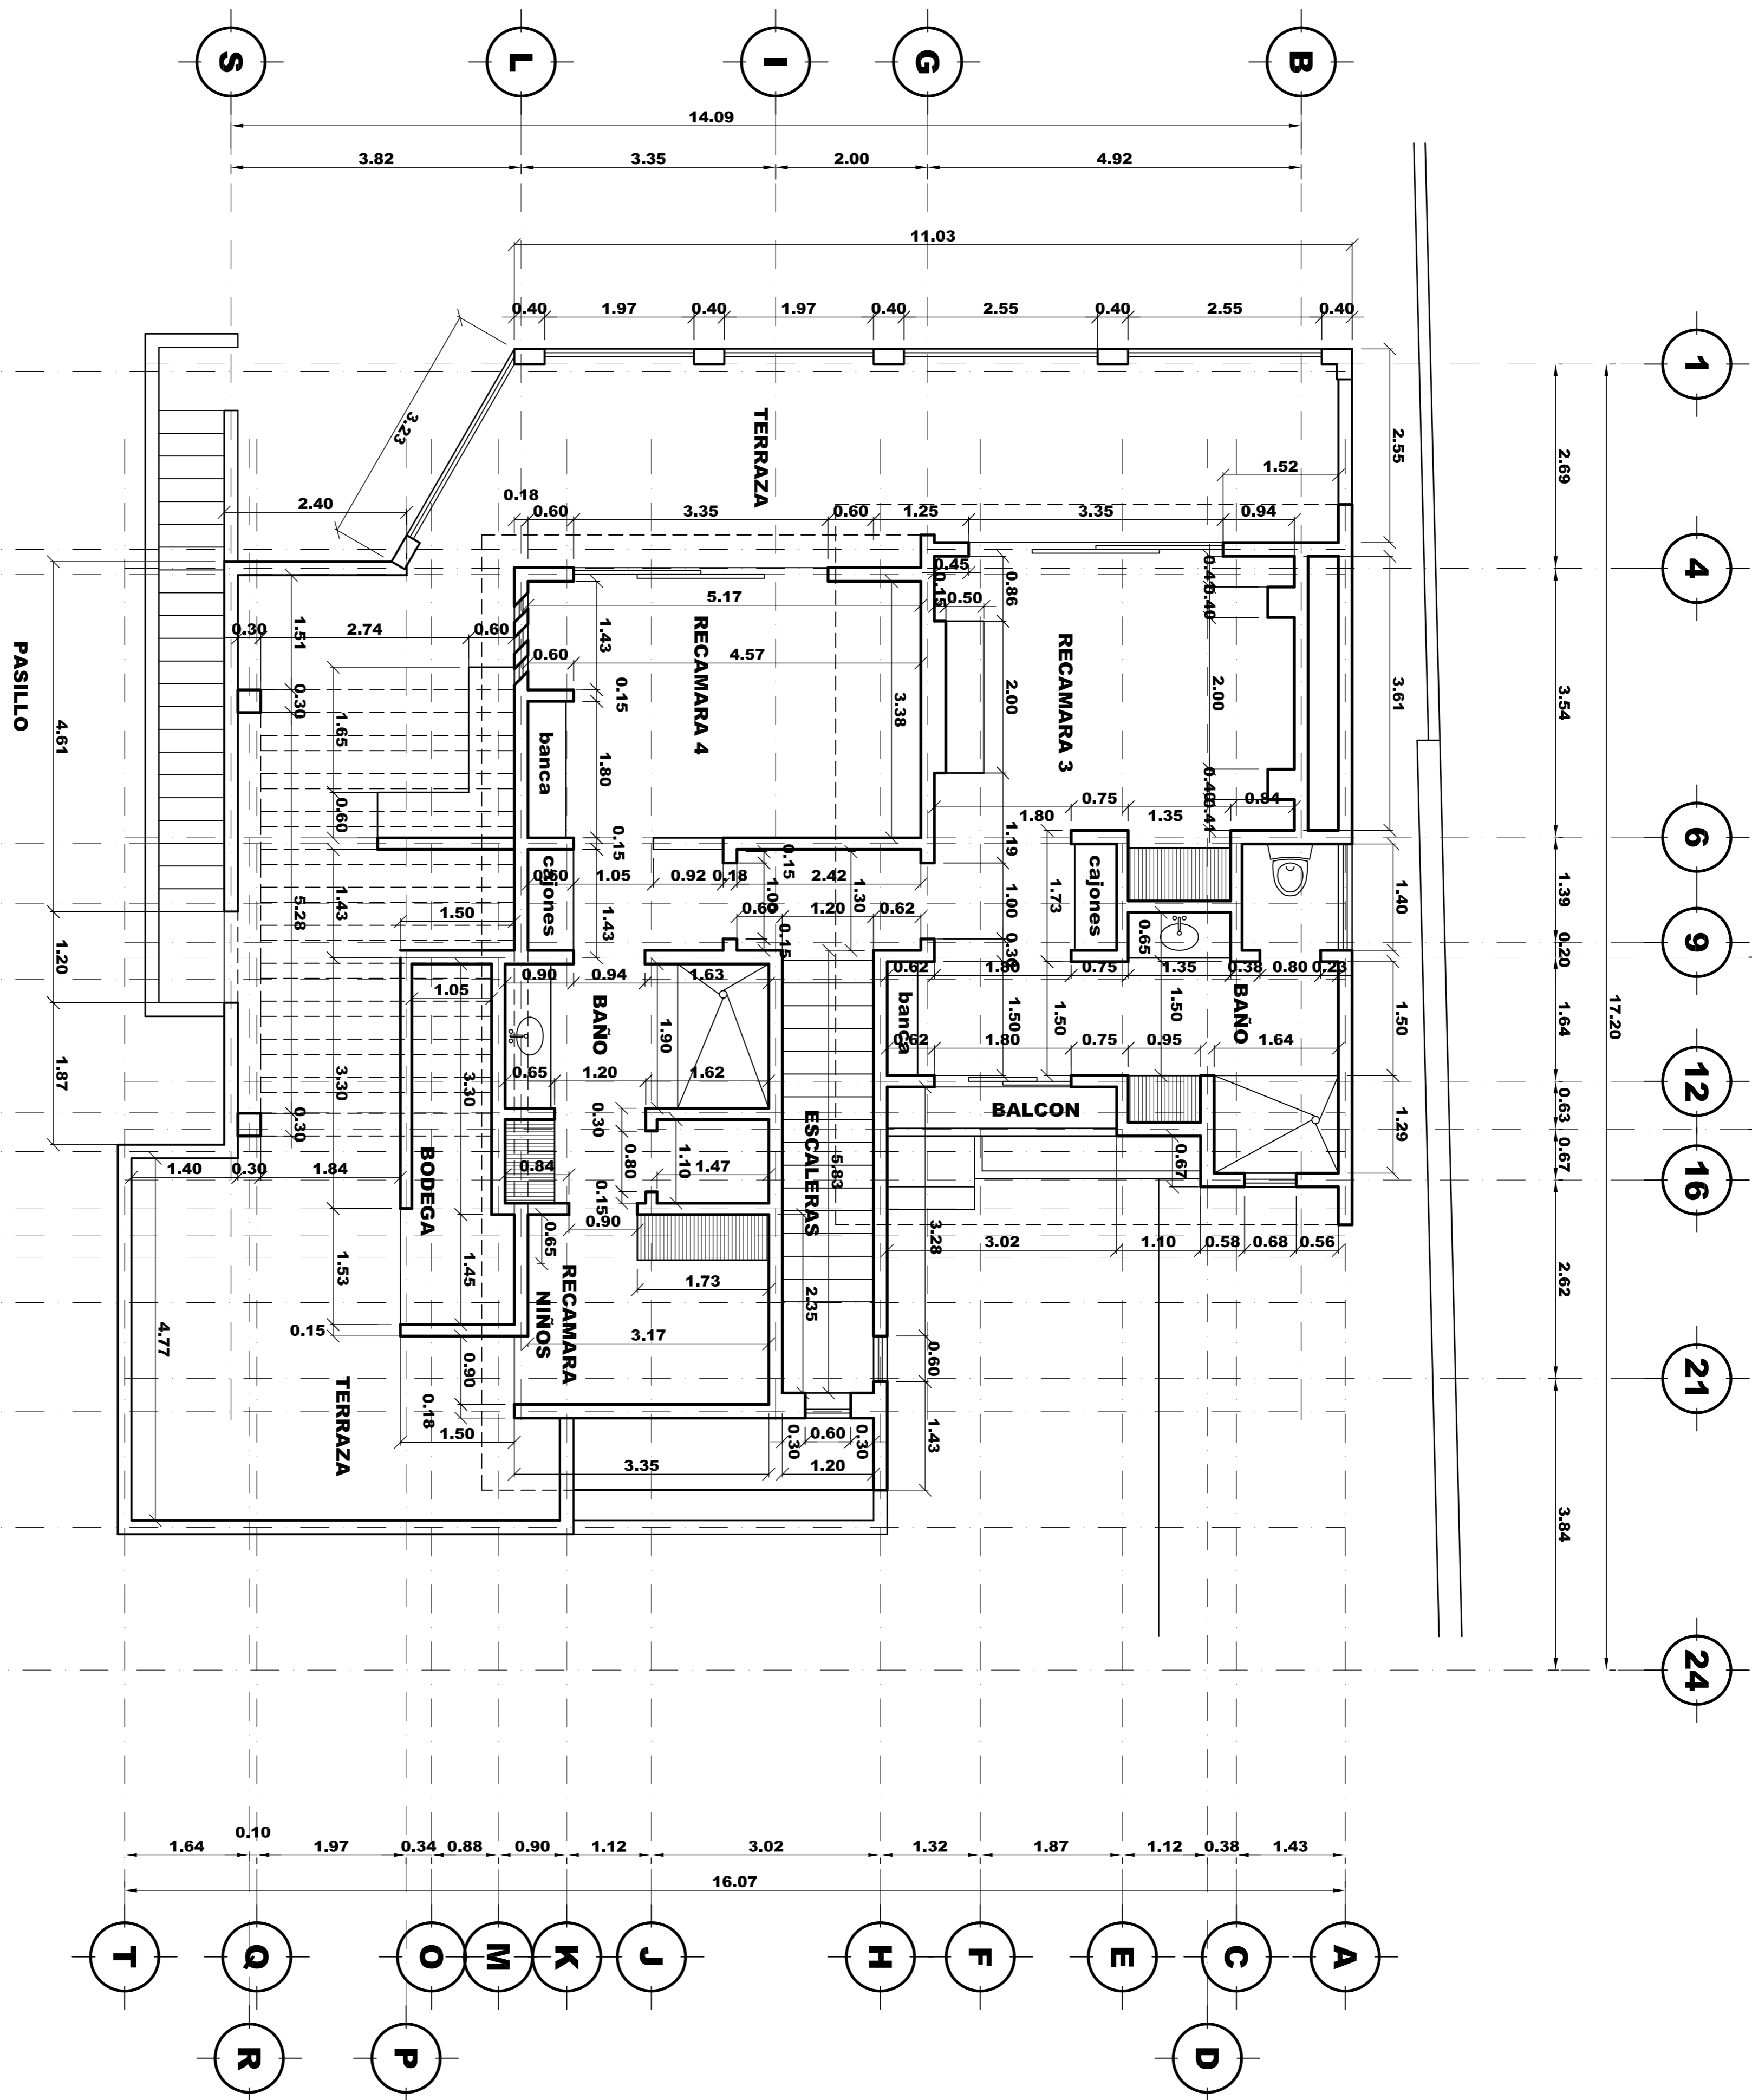

ARQ. ADRIANA MONTALVO

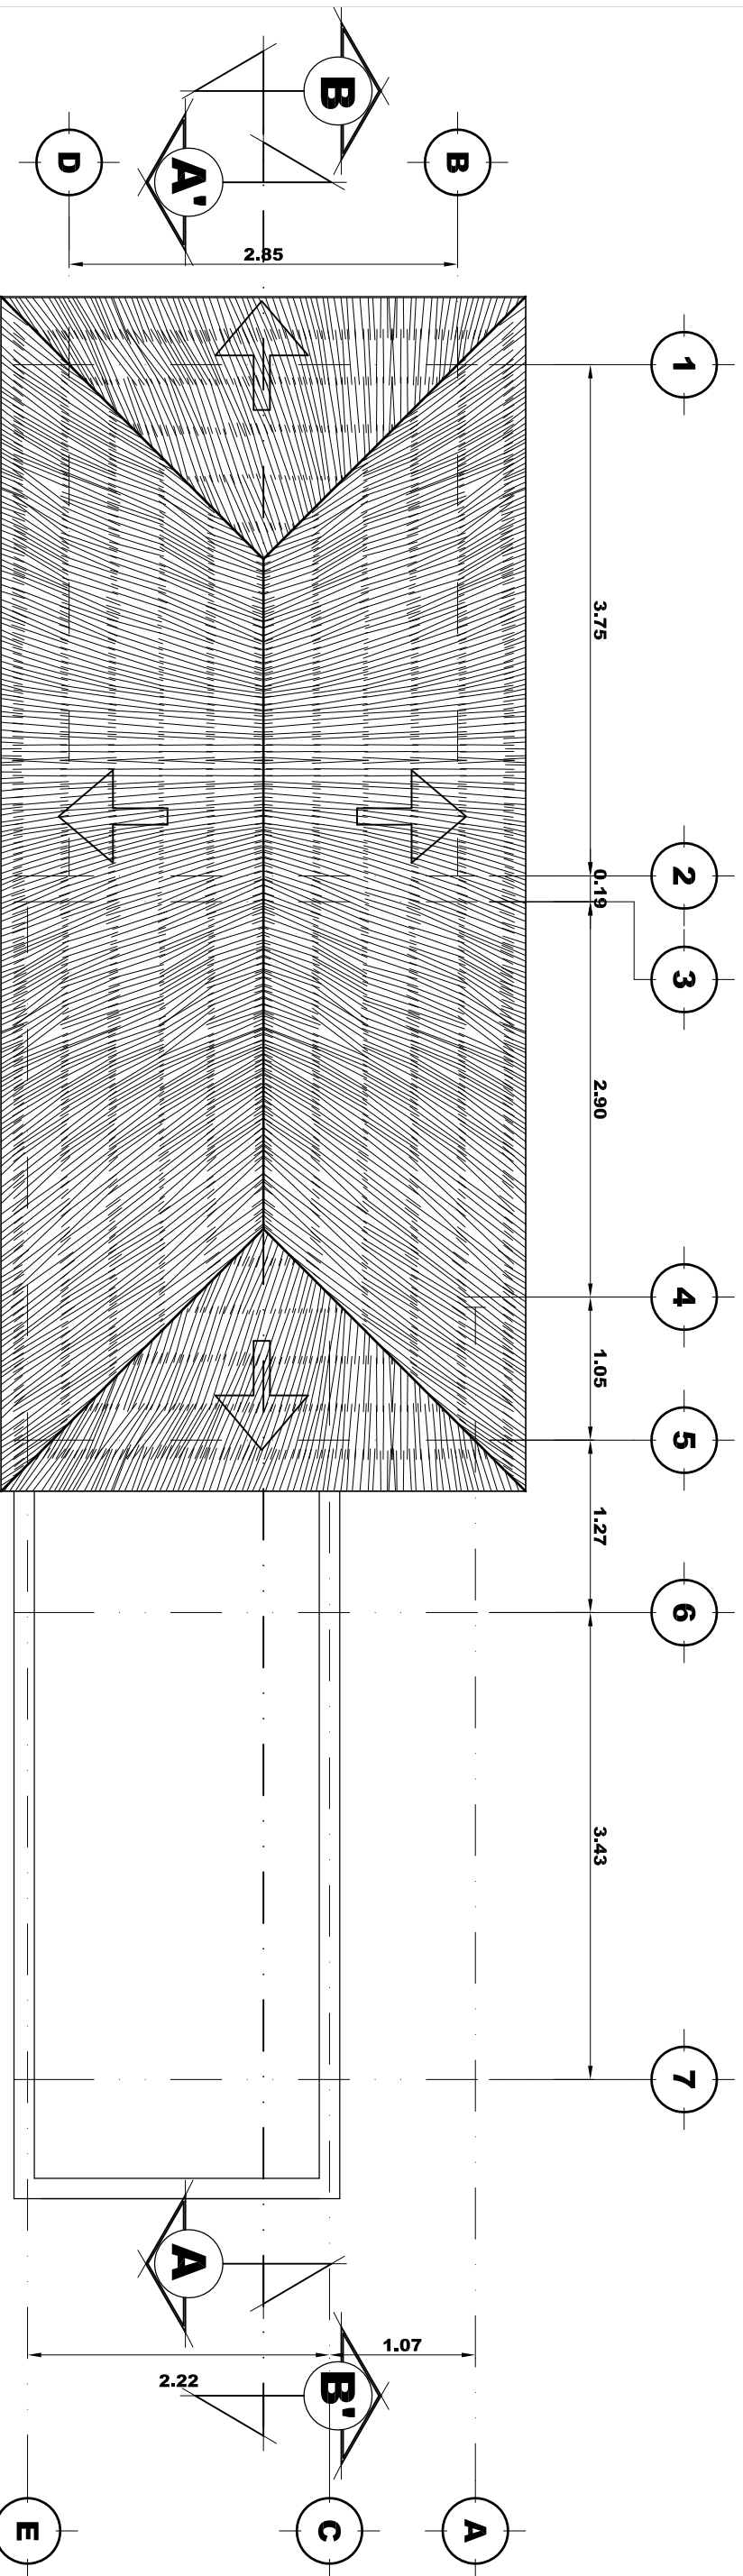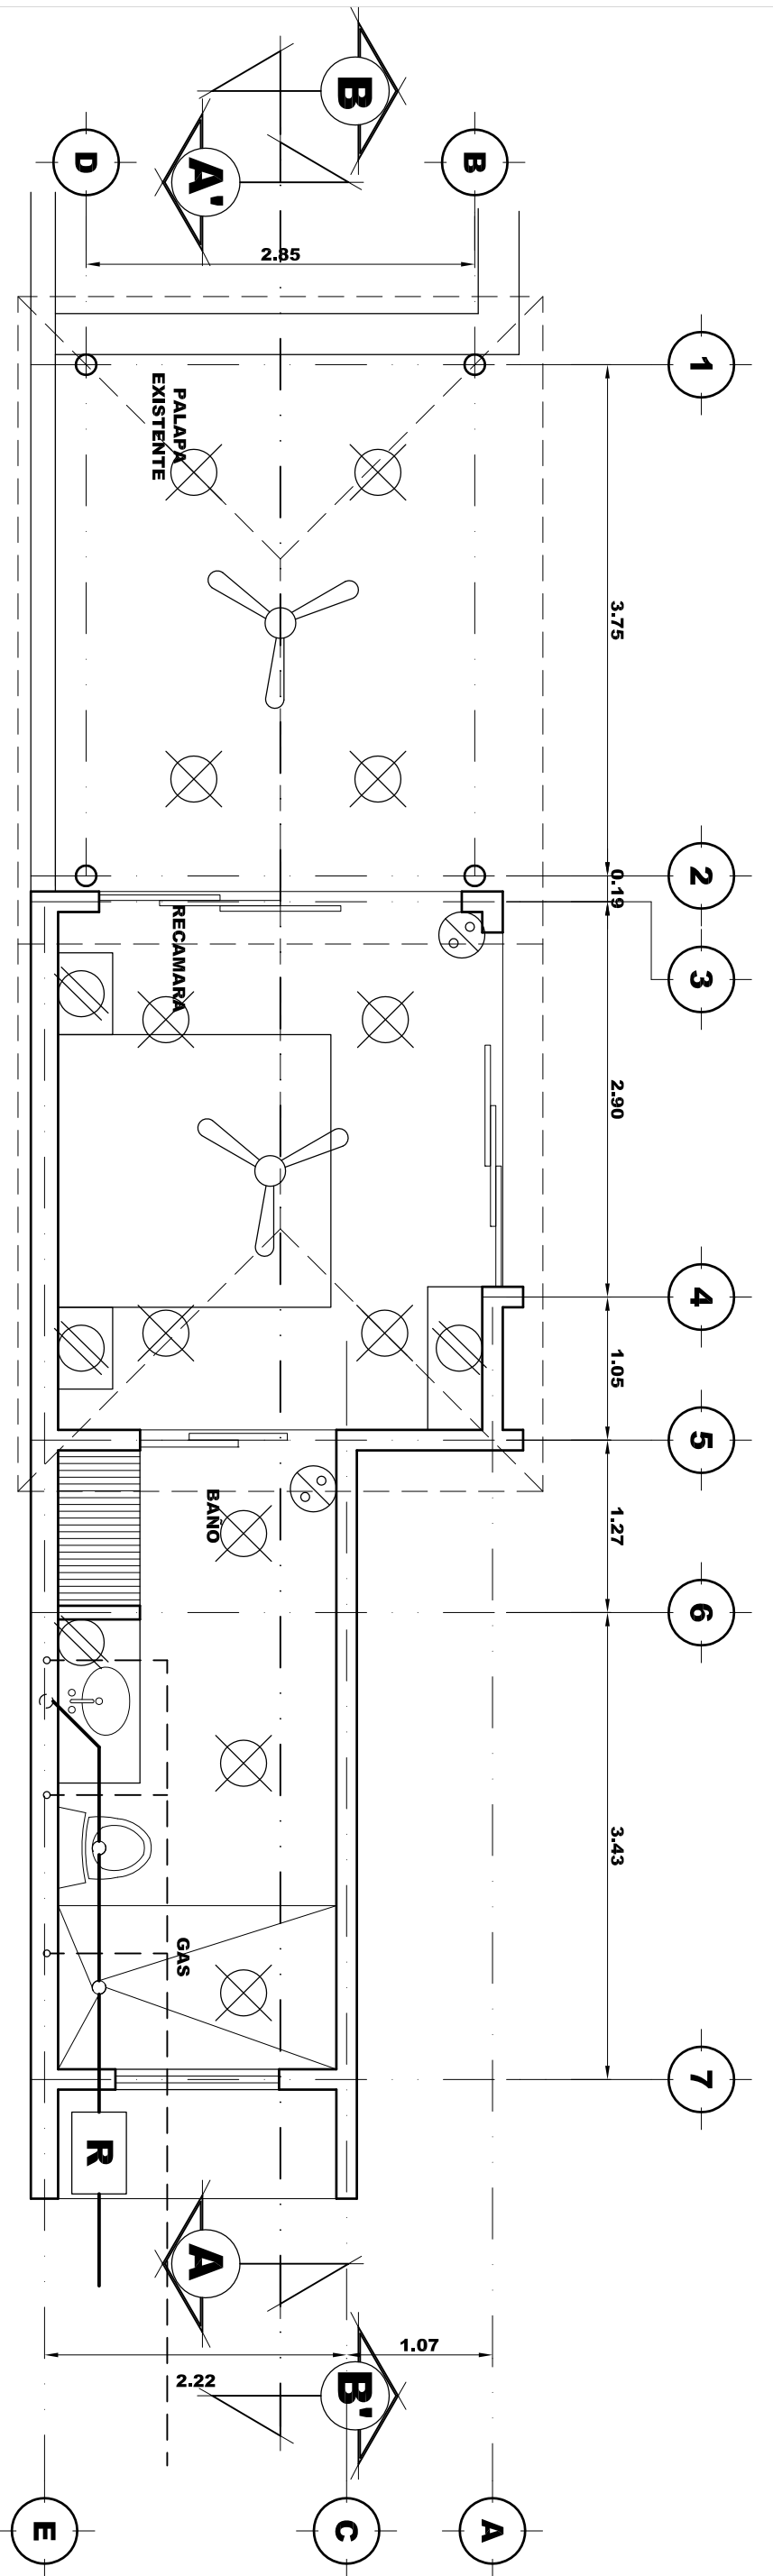

PLANTA

PLANTA AZOTEA





PROPIETARIO:

ANTEPROYECTO
1ERA. REVISION
PLANO

BUNGALO
PLANTAS

DISEÑO: ARQ. ADRIANA MONTALVO		A-01
FECHA: 10-08-2017	COTAS: METROS	ESCALA: 1:50
DIBUJO: J. DE LEON	HOJA: 1-3	REV.

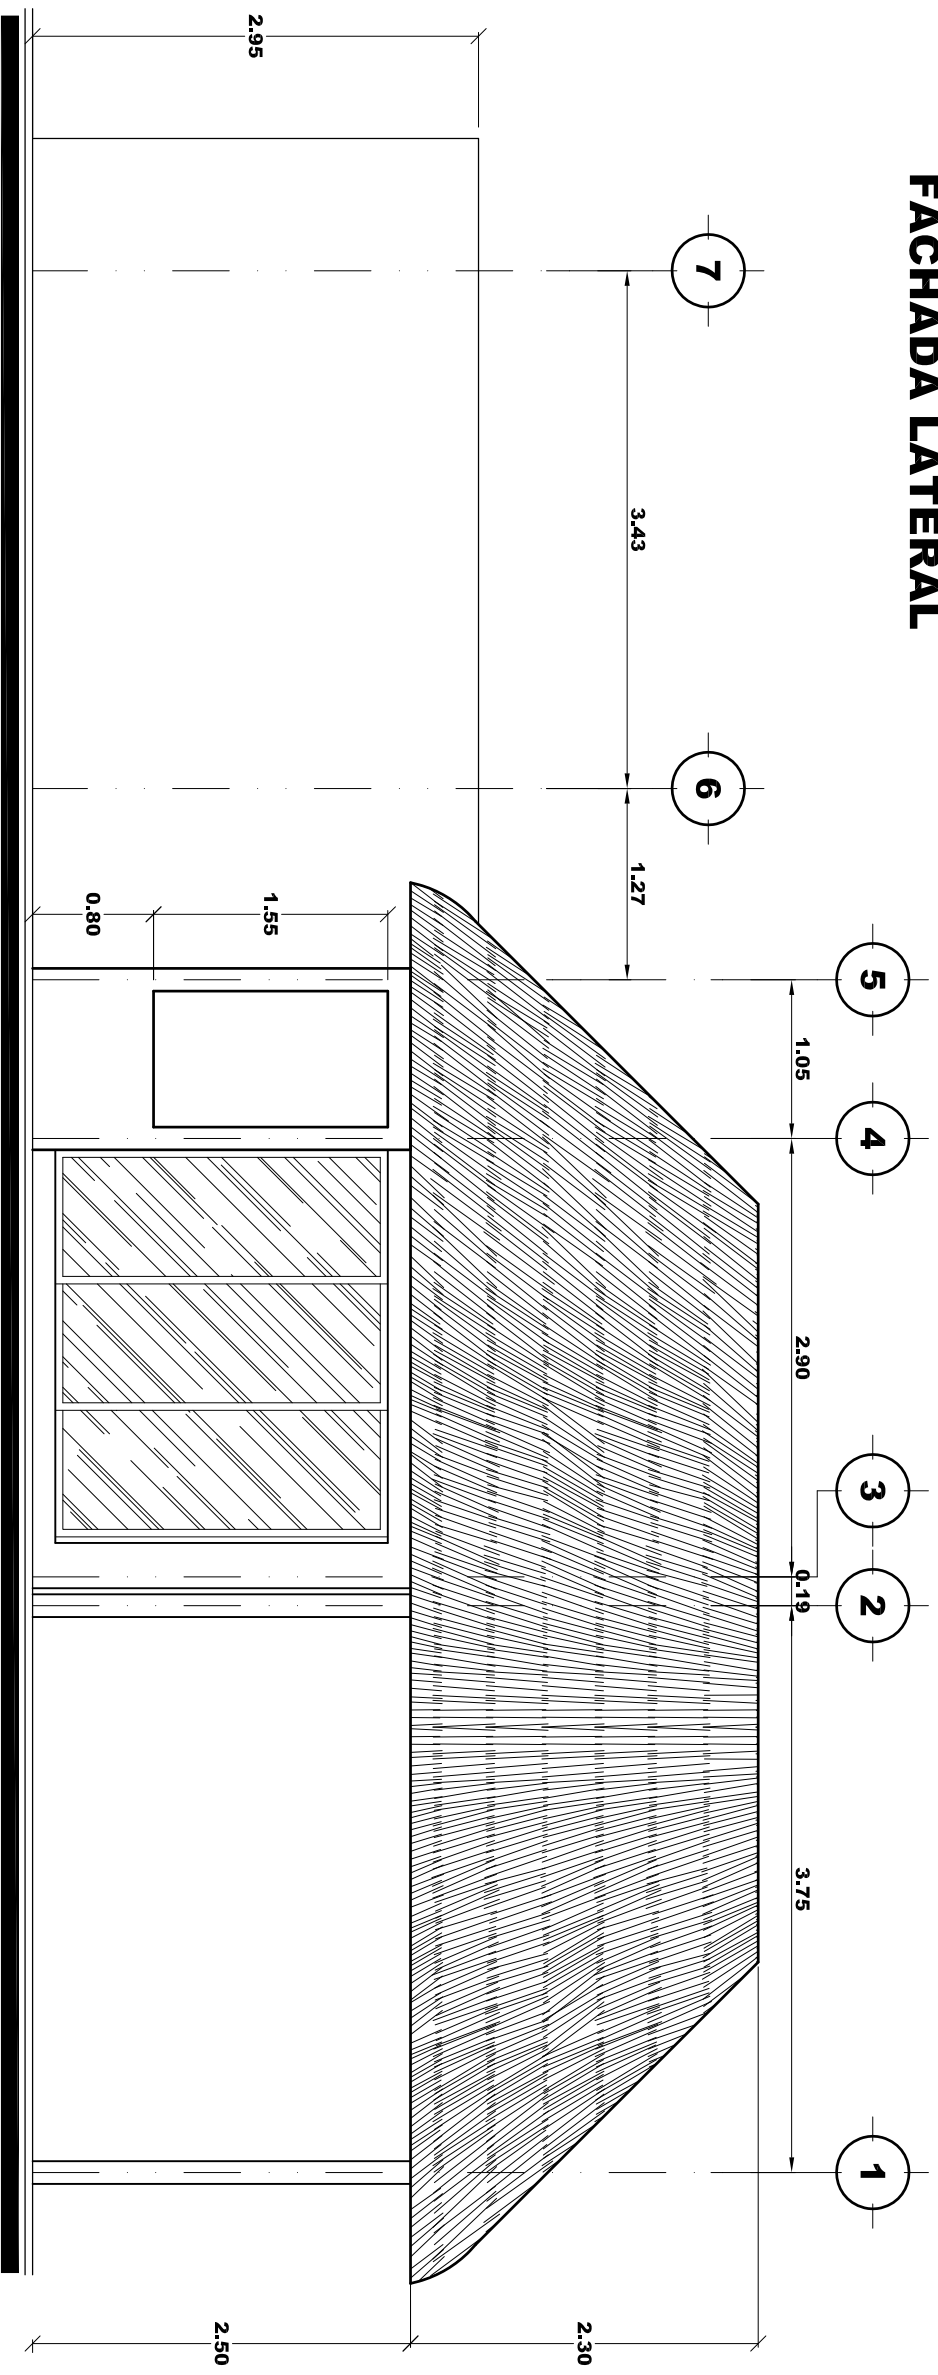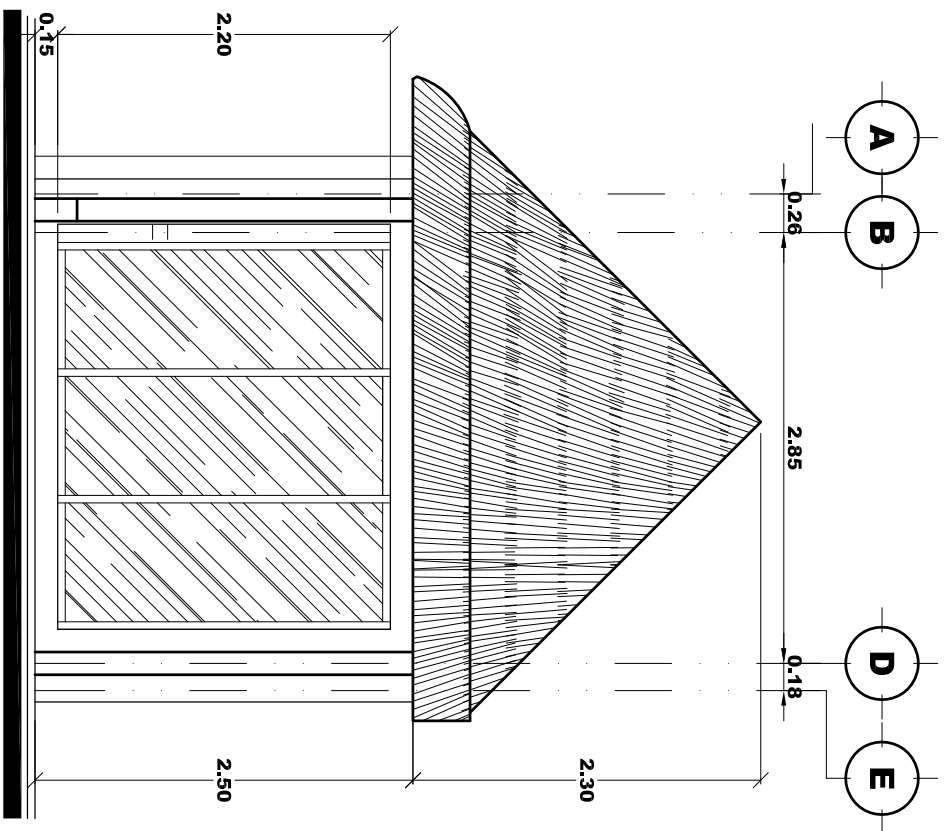


PROPIETARIO:


ANTEPROYECTO
1ERA. REVISION
PLANO

BUNGALO
FACHADAS


DISEÑO: ARQ. ADRIANA MONTALVO		A-02	
FECHA: 10-08-2017	COTAS: METROS	ESCALA: 1:50	
DIBUJO: J. DE LEON		HOJA: 2-3	REV.

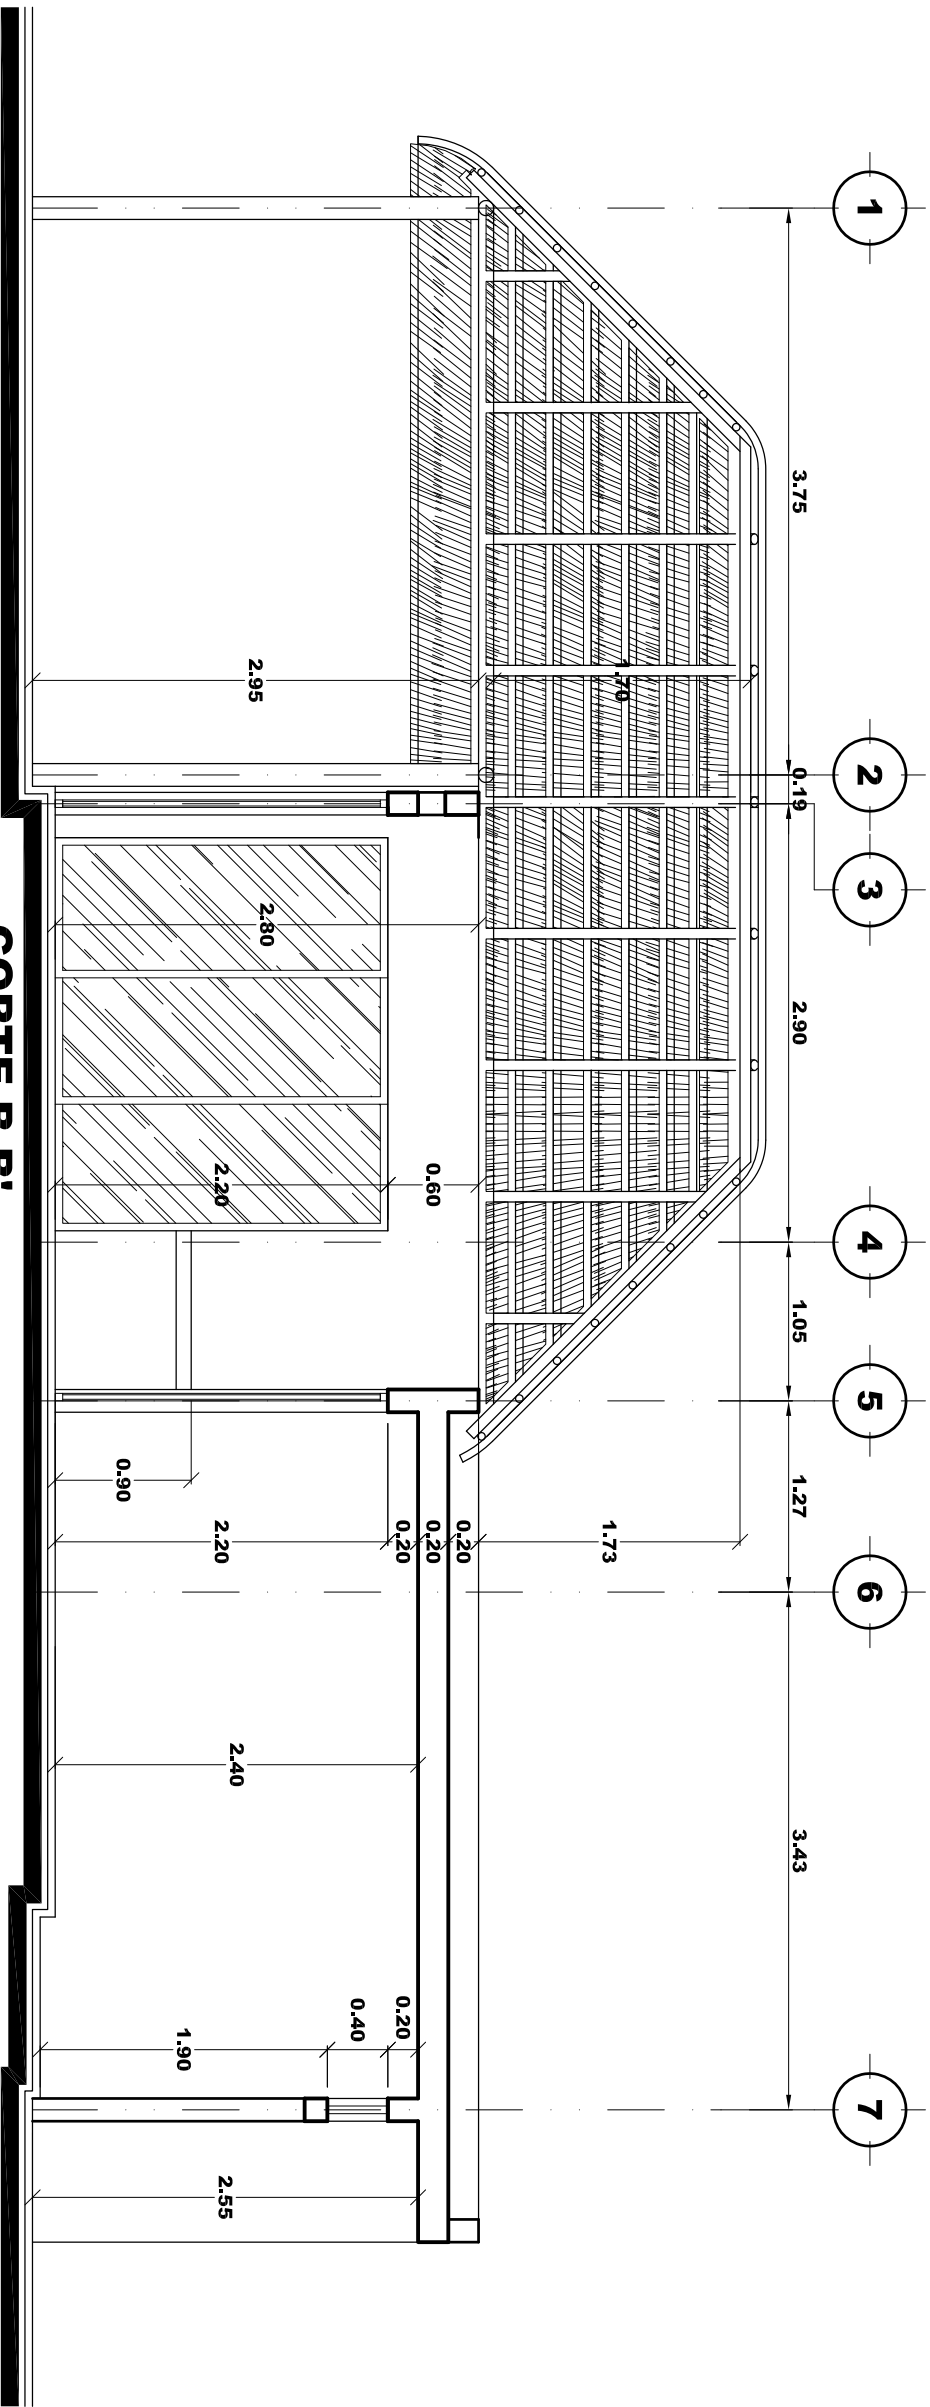

CORTE B-B'

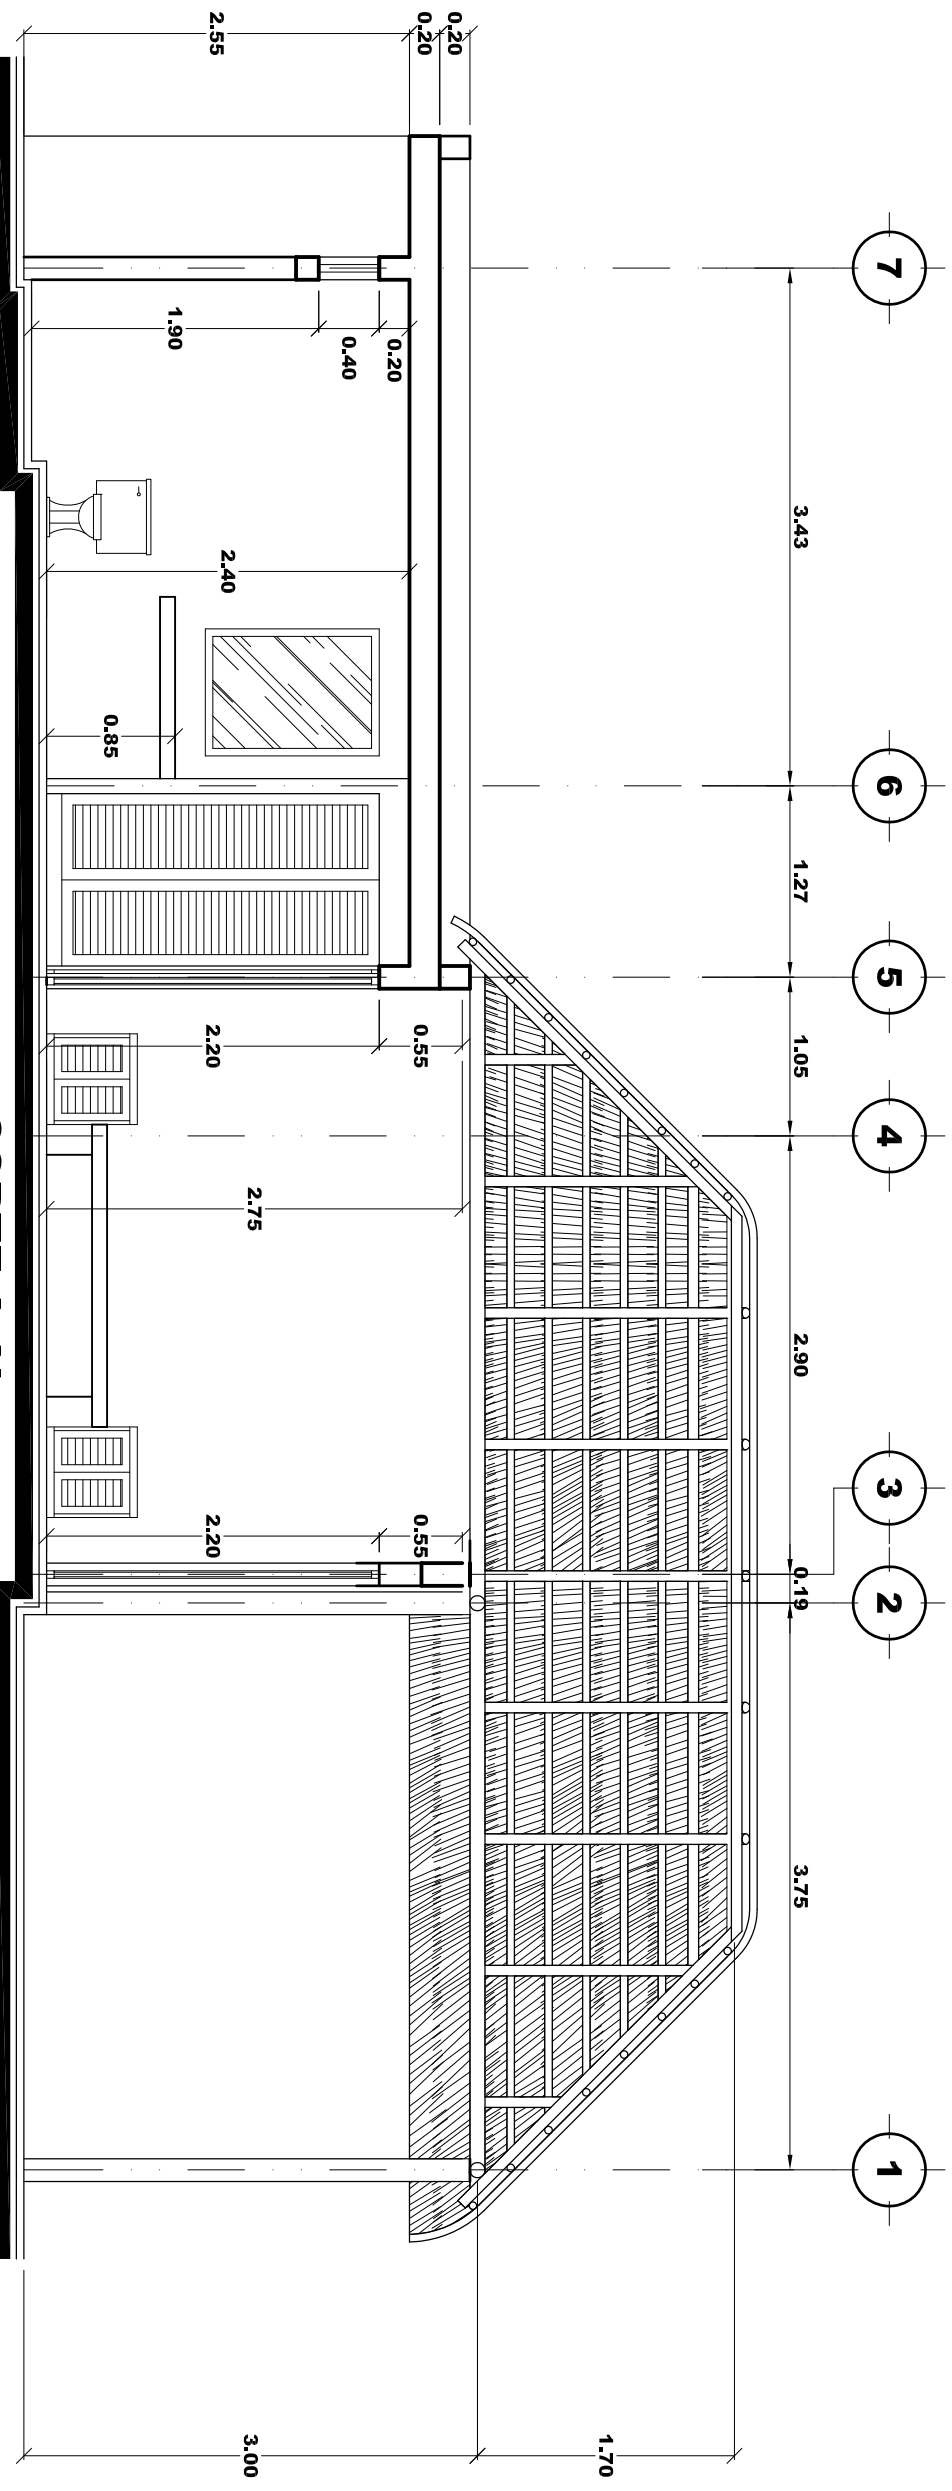

CORTE A-A'

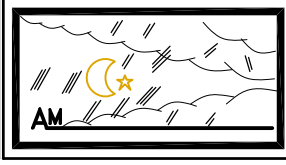

PROPIETARIO:

ANTEPROYECTO
1ERA. REVISION
PLANO

BUNGALO
CORTES

DISEÑO: ARQ. ADRIANA MONTALVO		A-03
FECHA: 10-08-2017	COTAS: METROS	ESCALA: 1:50
DIBUJO: J. DE LEON	HOJA: 3-3	REV.