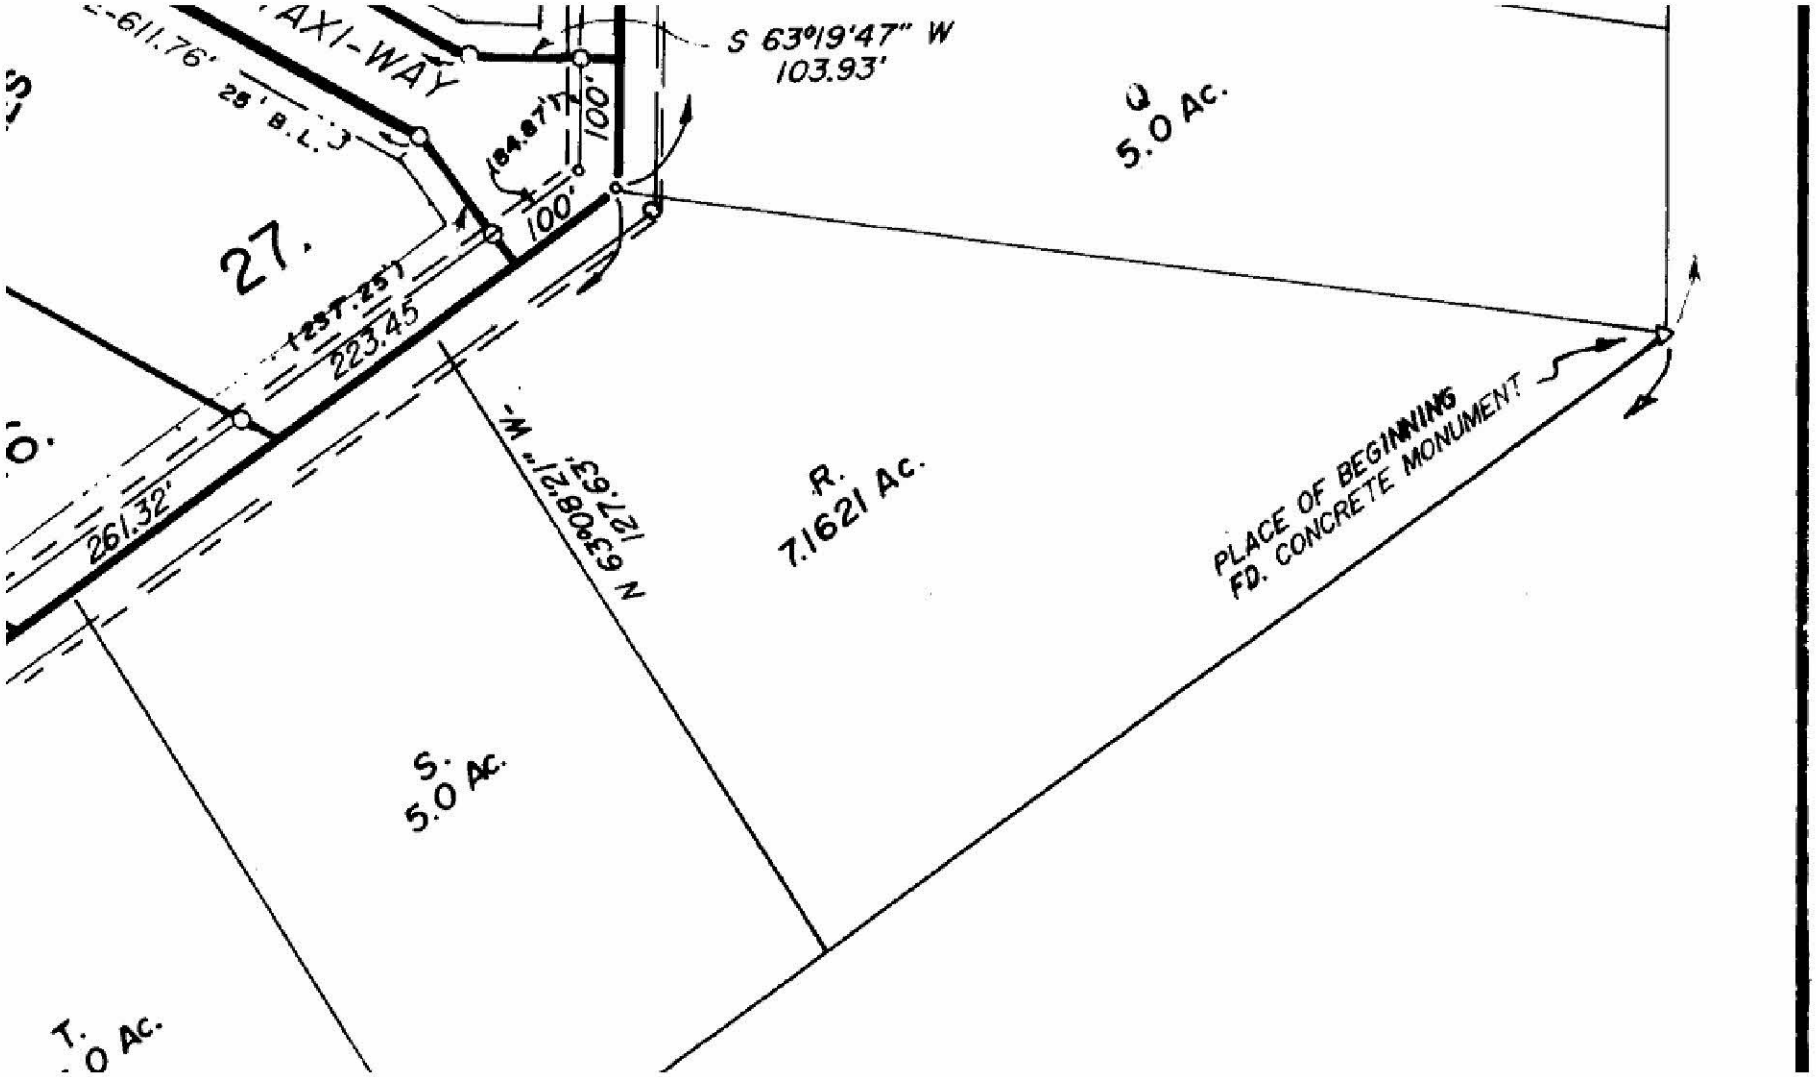
AXI-WAY
611.76'
25' B.L.
27.
S 63°19'47" W
103.93'
100'
100'
184.87'
123T.25'
223.45
261.32'
N 63°08'21" W
127.63'
Q
5.0 AC.
R.
7.1621 AC.
S.
5.0 AC.
T.
0 AC.
PLACE OF BEGINNING
FD. CONCRETE MONUMENT