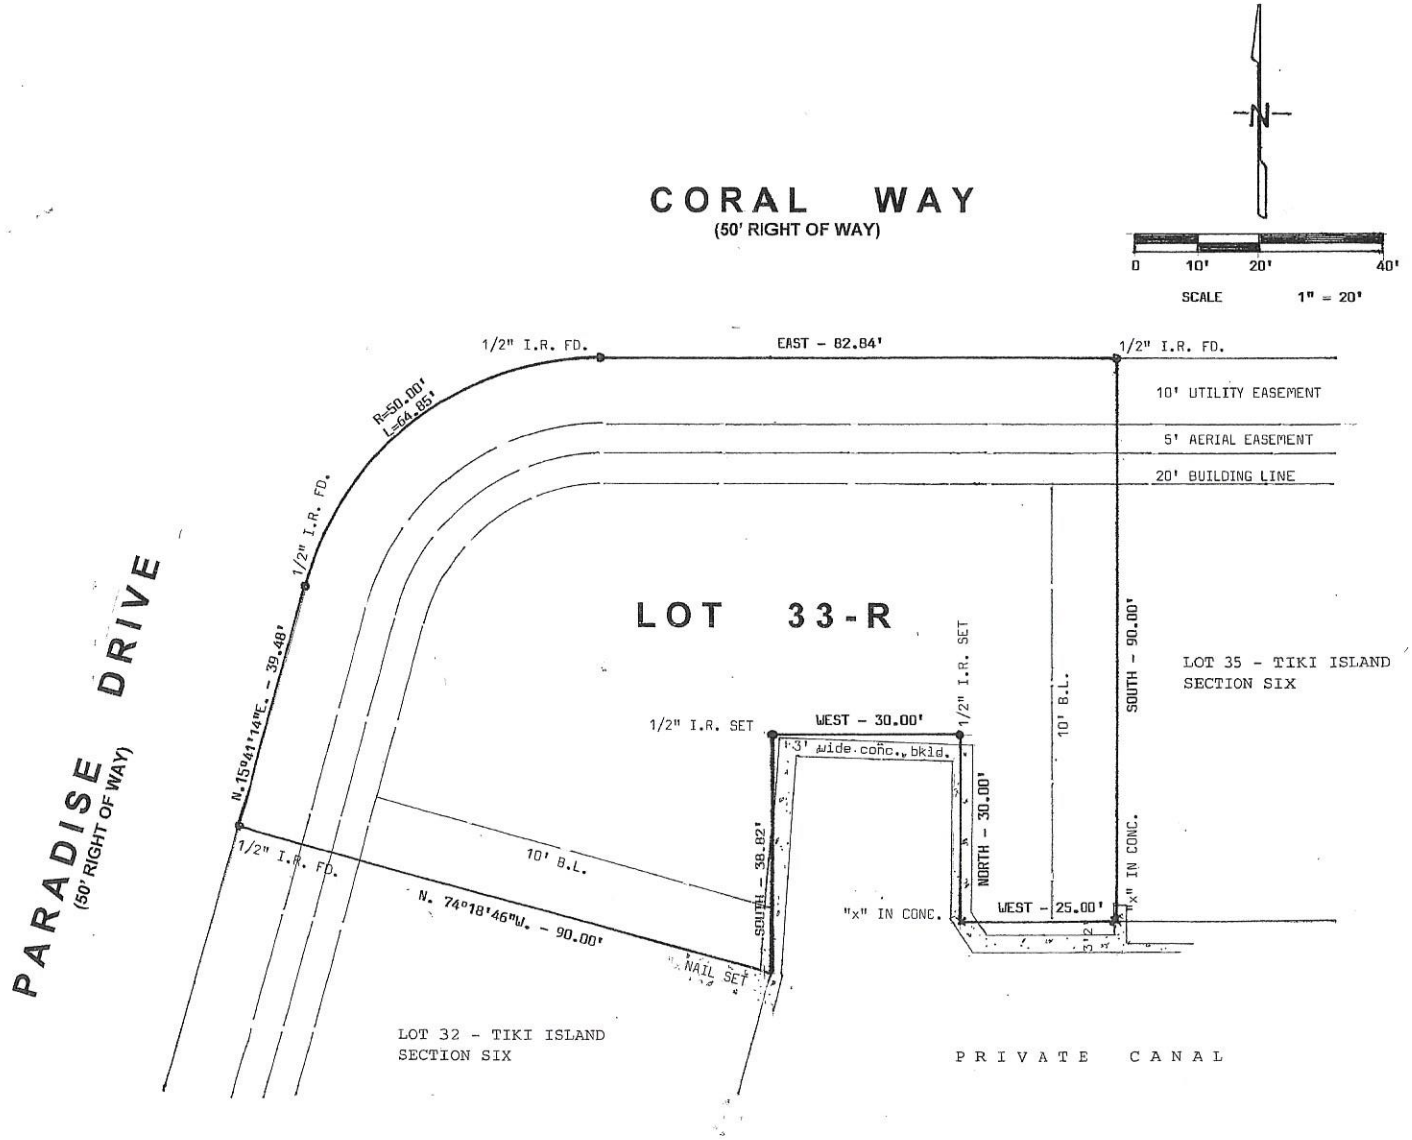
CORAL WAY
(50' RIGHT OF WAY)
0 10' 20' 40'
SCALE 1" = 20'
1/2" I.R. FD.
EAST - 82.84'
1/2" I.R. FD.
10' UTILITY EASEMENT
5' AERIAL EASEMENT
20' BUILDING LINE
R=50.00'
L=64.85'
1/2" I.R. FD.
N.15°41'14"E. - 39.48'
PARADISE DRIVE
(50' RIGHT OF WAY)
LOT 33-R
1/2" I.R. SET
WEST - 30.00'
1/2" I.R. SET
3' wide conc. bkld.
10' B.L.
SOUTH - 90.00'
LOT 35 - TIKI ISLAND
SECTION SIX
NORTH - 30.00'
SOUTH - 38.82'
10' B.L.
1/2" I.R. FD.
N. 74°18'46"W. - 90.00'
NAIL SET
"x" IN CONC.
WEST - 25.00'
"x" IN CONC.
LOT 32 - TIKI ISLAND
SECTION SIX
PRIVATE CANAL