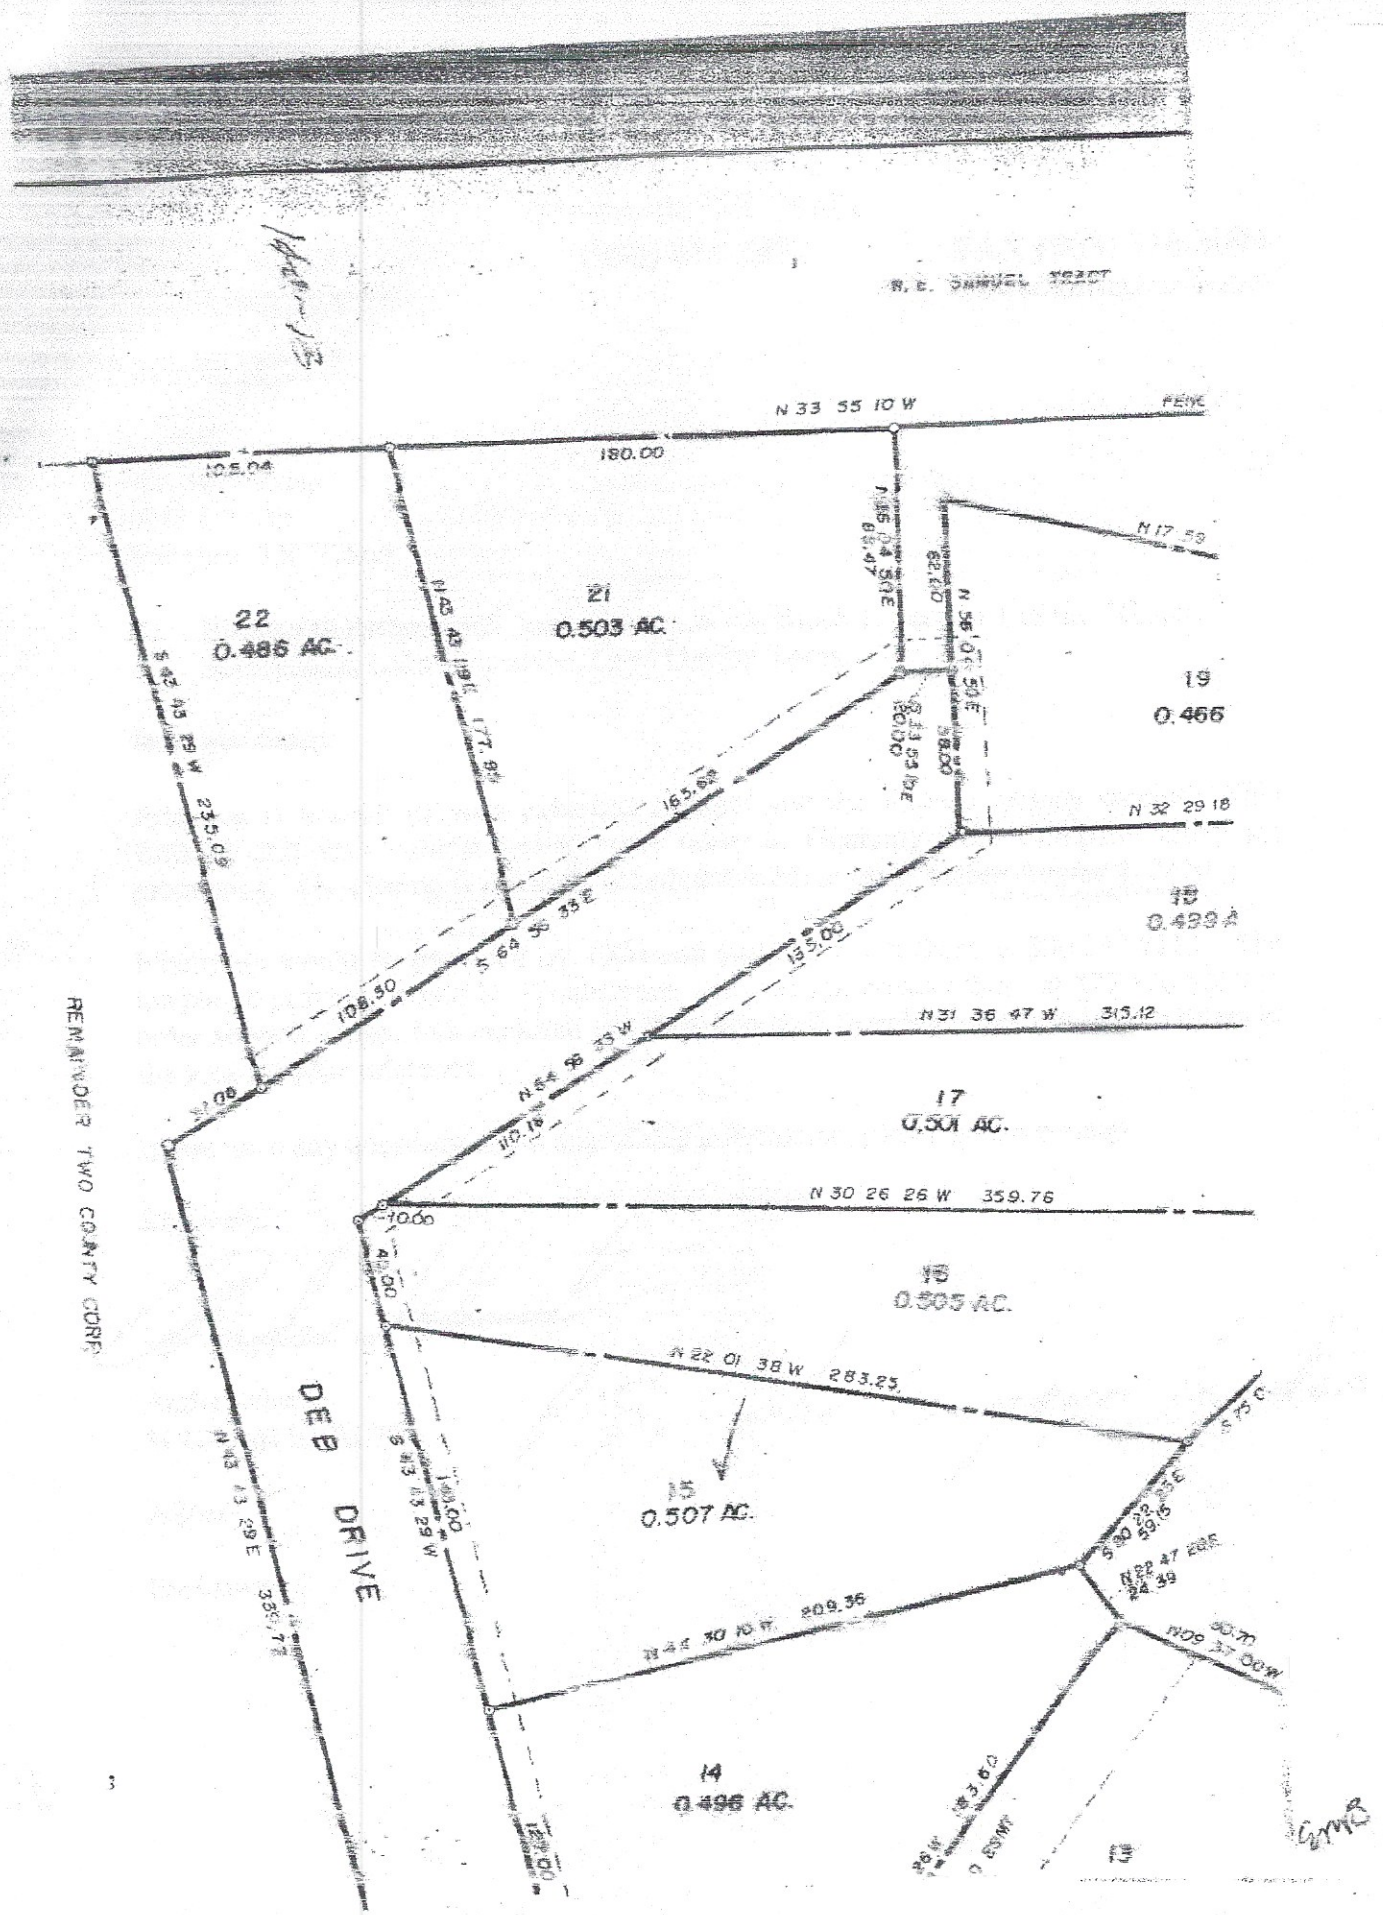
N. E. CORNER TRACT
N 33 55 10 W
FENCE
180.00
105.04
22
0.486 AC.
21
0.503 AC.
19
0.466
N 17 59
N 32 29 18
N 31 36 47 W 315.12
17
0.501 AC.
N 30 26 26 W 359.76
15
0.505 AC.
N 22 01 38 W 283.23
13
0.507 AC.
14
0.496 AC.
DEB DRIVE
REMAINDER TWO COUNTY CORP.
S 42 43 29 W 235.09
N 43 13 29 E 330.77
S 64 56 33 E
165.69
108.50
135.00
N 54 56 33 W
110.19
S 43 13 29 W
N 44 30 10 W 209.36
N 09 37 00 W
S 80 22 59.15 E
N 22 47 29 E
24.39
S 75 C