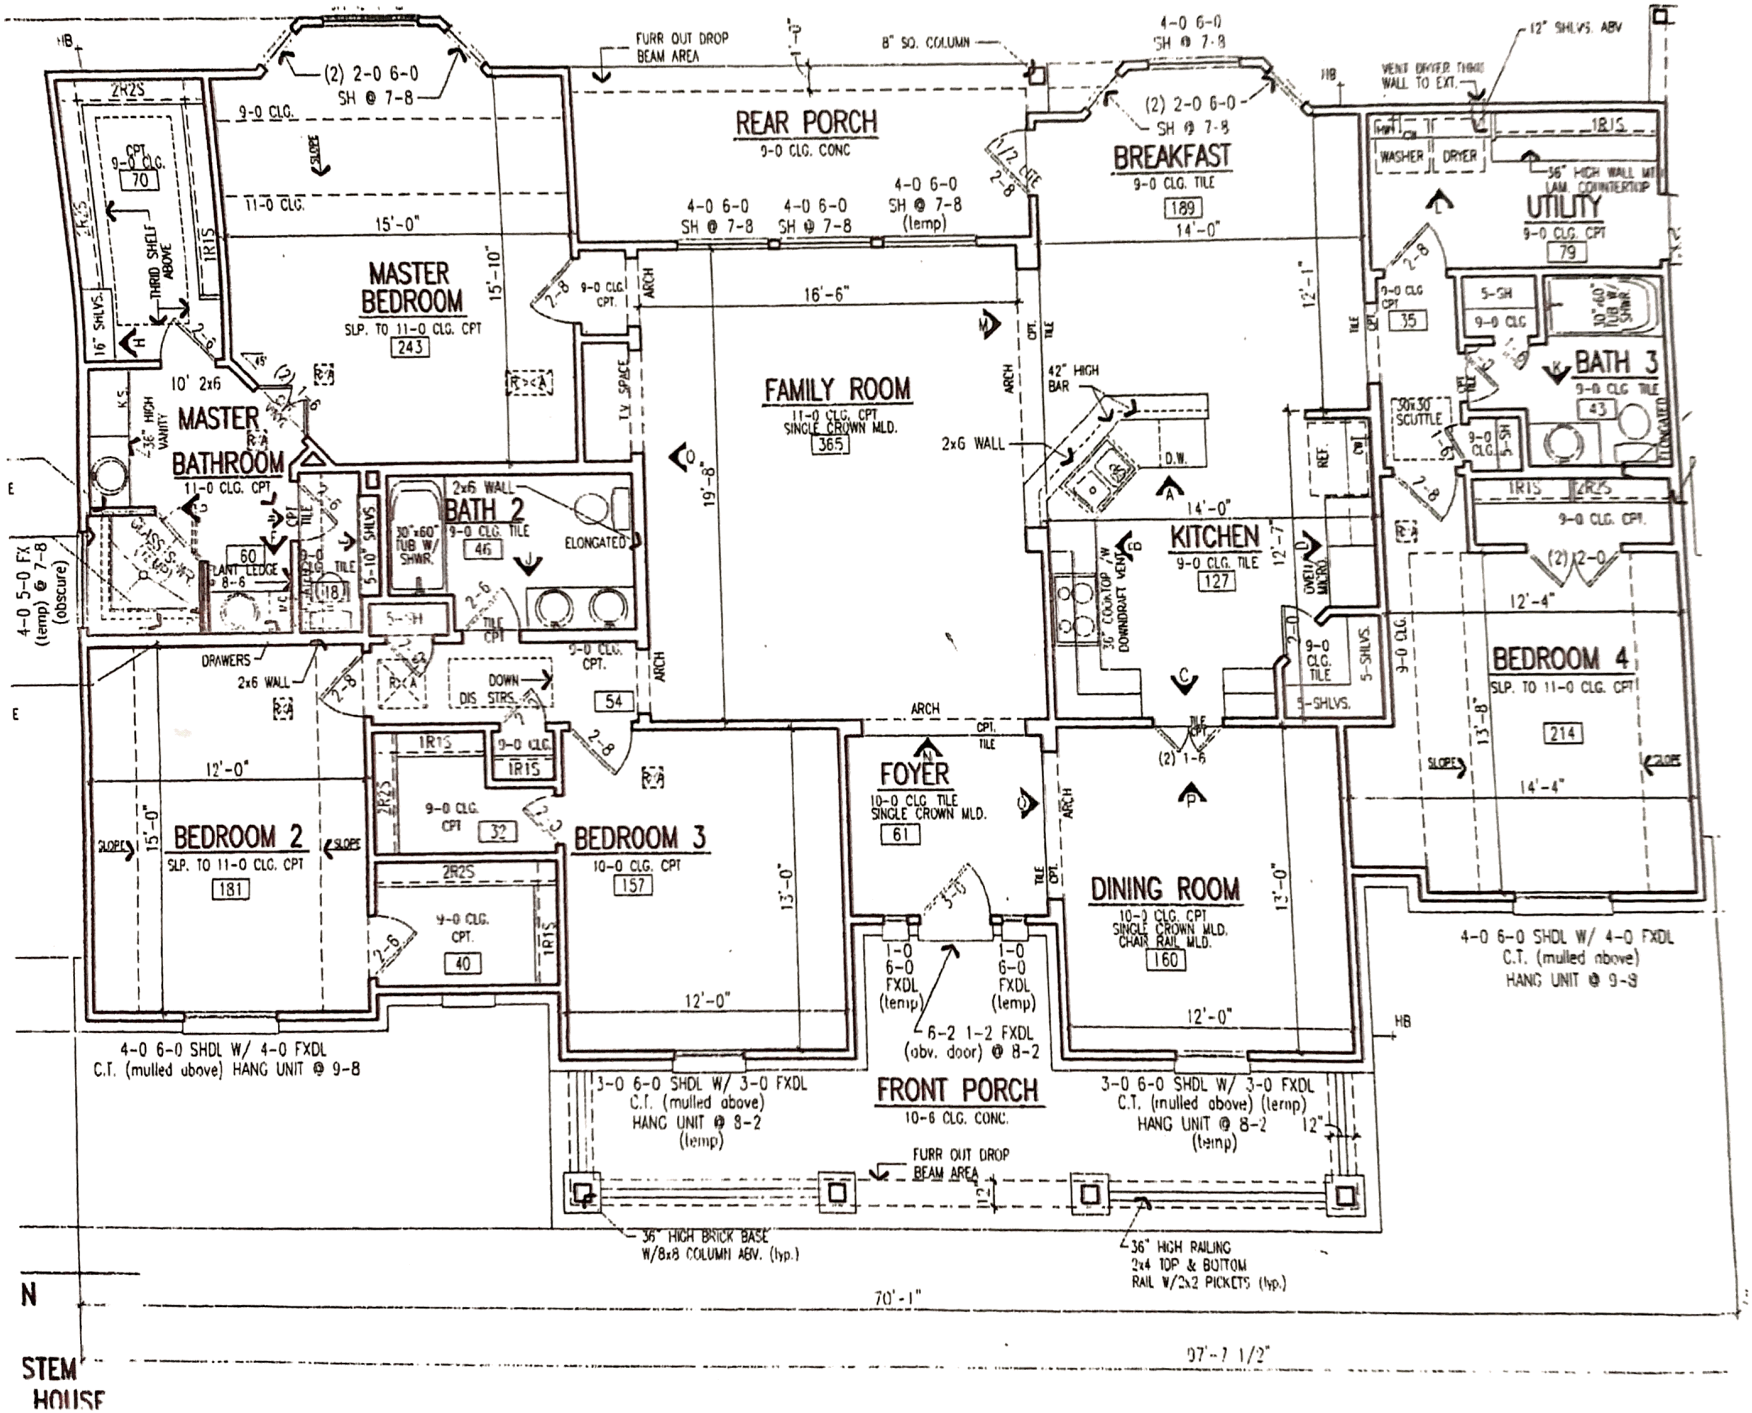
REAR PORCH
9-0 CLG. CONC
MASTER BEDROOM
SLP. TO 11-0 CLG. CPT
243
MASTER BATHROOM
11-0 CLG. CPT
FAMILY ROOM
11-0 CLG. CPT
SINGLE CROWN MLD.
365
BREAKFAST
9-0 CLG. TILE
189
KITCHEN
9-0 CLG. TILE
127
UTILITY
9-0 CLG. CPT
79
BATH 2
9-0 CLG. TILE
46
BATH 3
9-0 CLG. TILE
43
BEDROOM 2
SLP. TO 11-0 CLG. CPT
181
BEDROOM 3
10-0 CLG. CPT
157
BEDROOM 4
SLP. TO 11-0 CLG. CPT
214
FOYER
10-0 CLG. TILE
SINGLE CROWN MLD.
61
DINING ROOM
10-0 CLG. CPT
SINGLE CROWN MLD.
CHAIR RAIL MLD.
160
FRONT PORCH
10-6 CLG. CONC.
(2) 2-0 6-0 SH @ 7-8
4-0 6-0 SH @ 7-8
FURR OUT DROP BEAM AREA
8" SQ. COLUMN
42" HIGH BAR
2x6 WALL
36" HIGH WALL MT. LAM. COUNTERTOP
4-0 5-0 FX (temp) @ 7-8 (obscure)
4-0 6-0 SHDL W/ 4-0 FXDL C.T. (mulled above) HANG UNIT @ 9-8
3-0 6-0 SHDL W/ 3-0 FXDL C.T. (mulled above) HANG UNIT @ 8-2 (temp)
1-0 6-0 FXDL (temp)
6-2 1-2 FXDL (obv. door) @ 8-2
36" HIGH BRICK BASE W/8x8 COLUMN ABV. (typ.)
36" HIGH RAILING 2x4 TOP & BOTTOM RAIL W/2x2 PICKETS (typ.)
70'-1"
97'-7 1/2"
N
STEM HOUSE