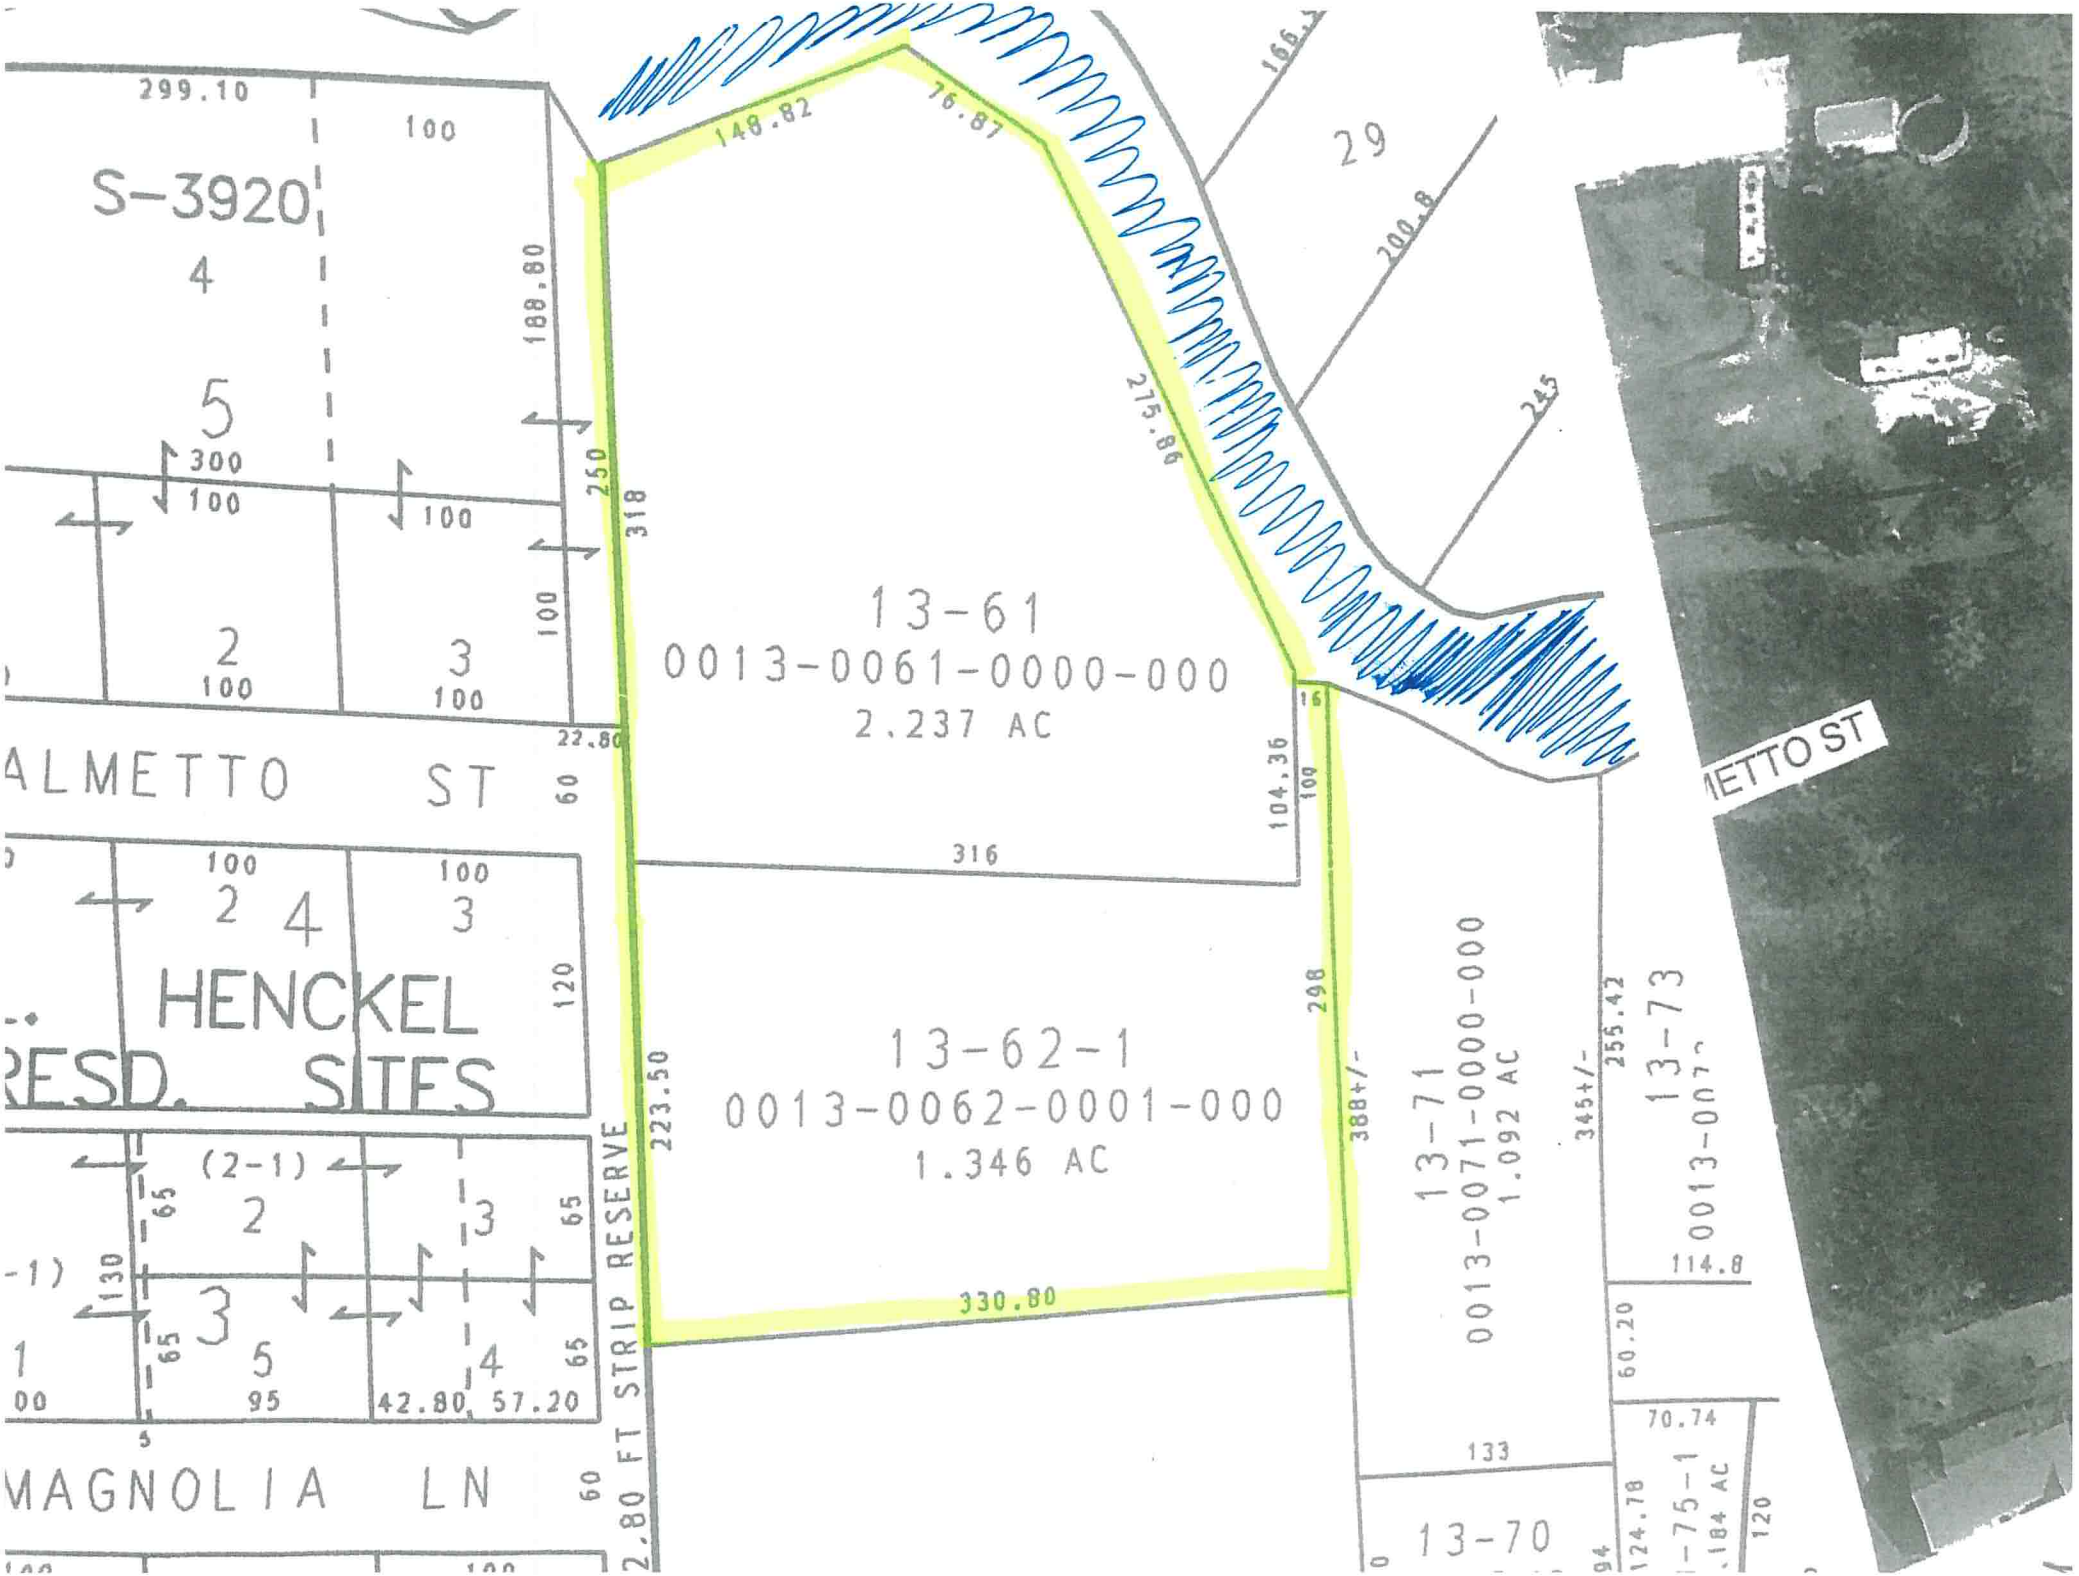
13-61
0013-0061-0000-000
2.237 AC
13-62-1
0013-0062-0001-000
1.346 AC
13-71
0013-0071-0000-000
1.092 AC
13-73
13-70
S-3920
HENCKEL
RESD. SITES
ALMETTO ST
MAGNOLIA LN
22.80 FT STRIP RESERVE
METTO ST
148.82
76.87
275.86
200.8
245
316
330.80
223.50
104.36
255.42
345+/-
388+/-
114.8
70.74
124.78
133
299.10
188.80
318
298