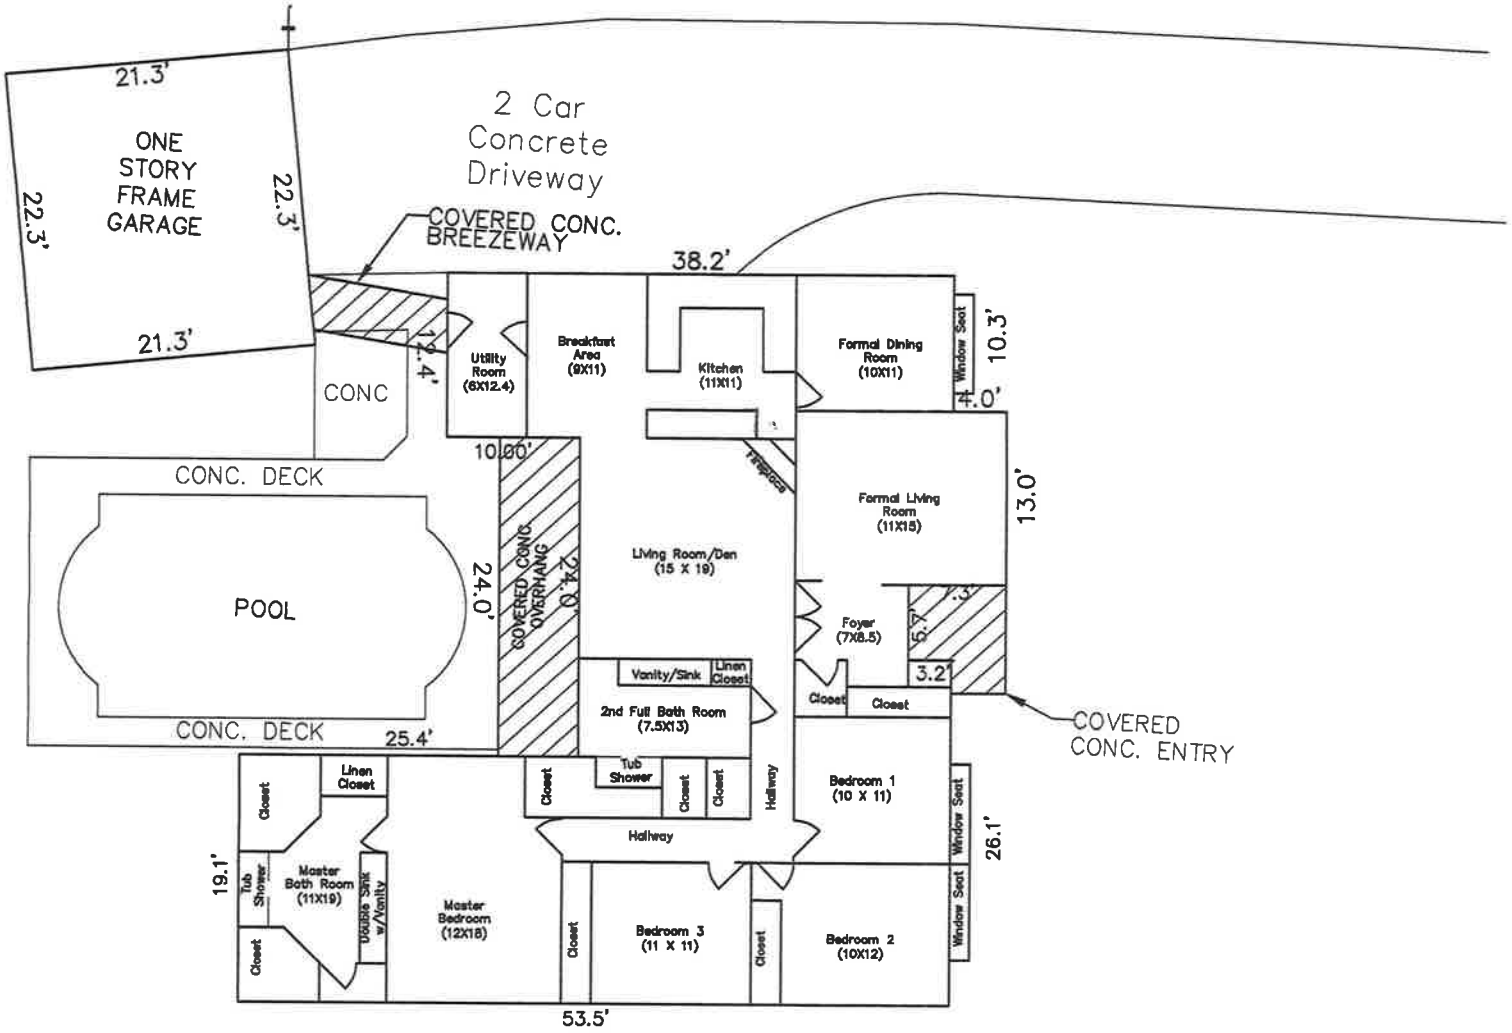

3019 Shadowdale Dr.

Floorplan

P:\2012\120499\120499LD09\dwg\HOUSE-Floor_Plan.DWG, 6/3/2012 9:20:20 PM, Adobe PDF