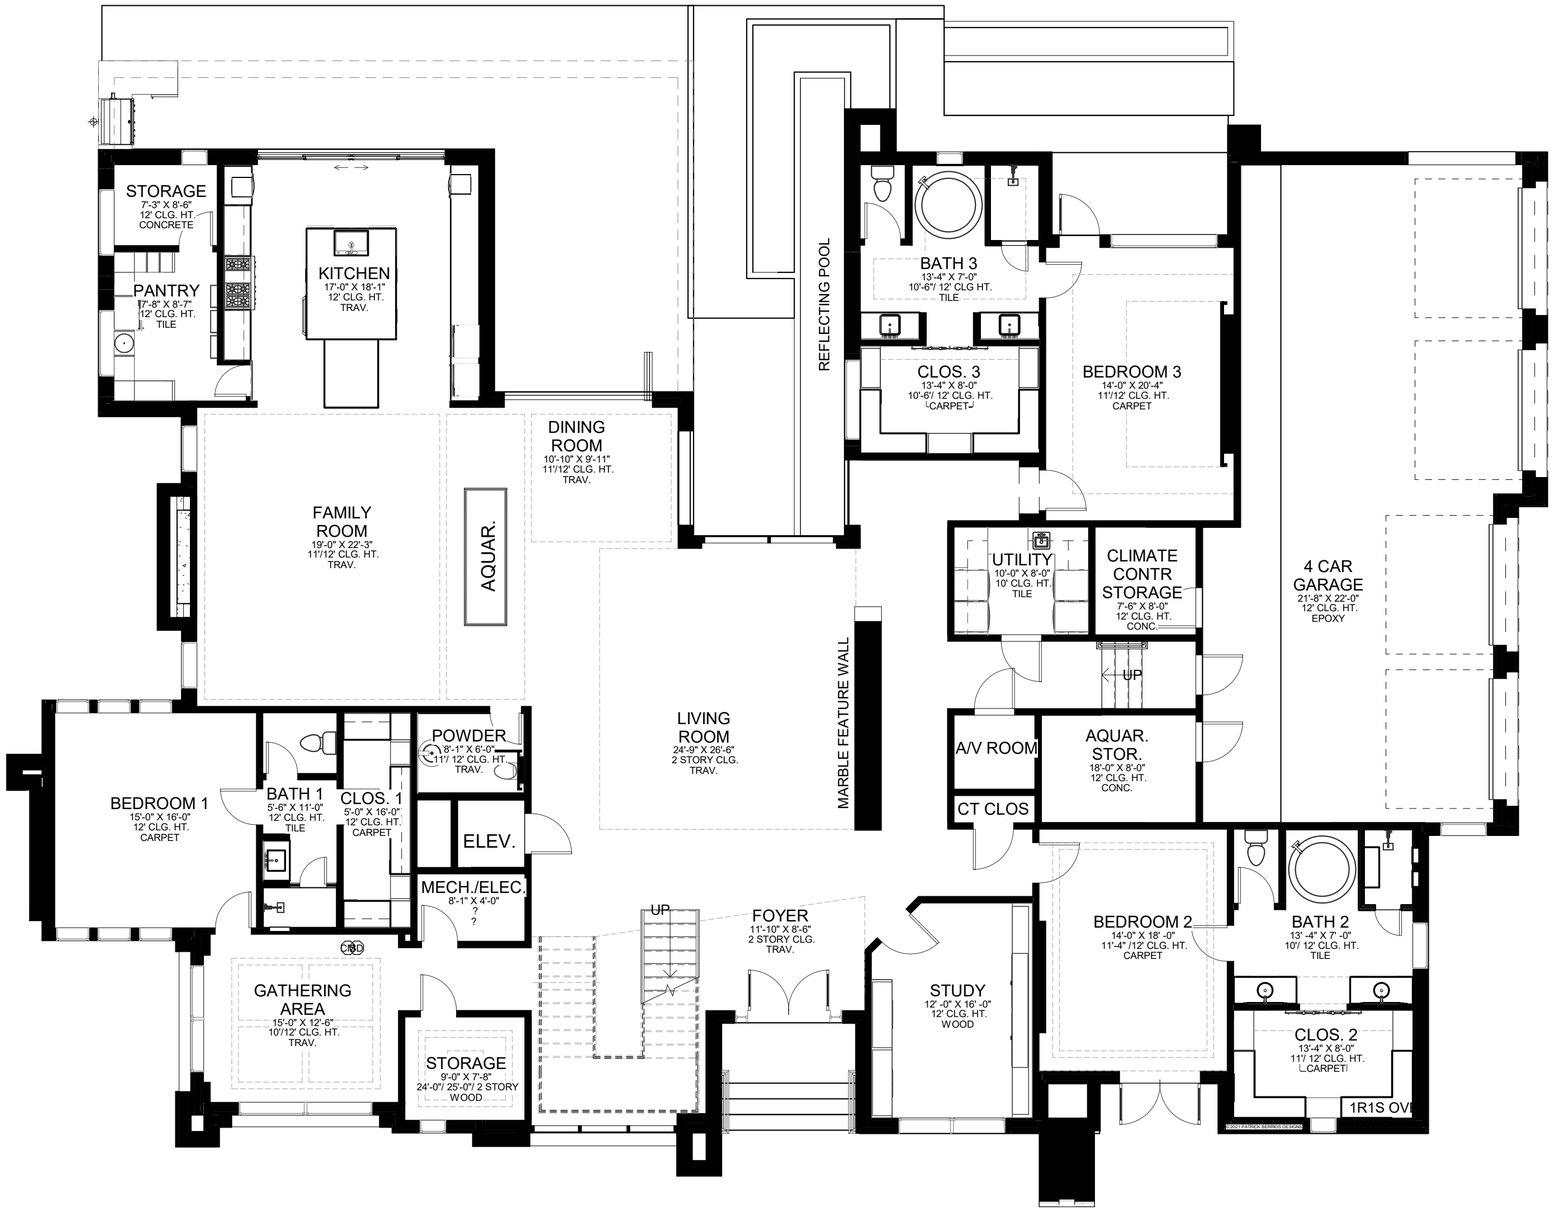
STORAGE
7'-3" X 8'-6"
12' CLG. HT.
CONCRETE
PANTRY
7'-8" X 8'-7"
12' CLG. HT.
TILE
KITCHEN
17'-0" X 18'-1"
12' CLG. HT.
TRAV.
FAMILY ROOM
19'-0" X 22'-3"
11'/12' CLG. HT.
TRAV.
AQUAR.
DINING ROOM
10'-10" X 9'-11"
11'/12' CLG. HT.
TRAV.
REFLECTING POOL
BATH 3
13'-4" X 7'-0"
10'-6'/ 12' CLG HT.
TILE
CLOS. 3
13'-4" X 8'-0"
10'-6'/ 12' CLG. HT.
CARPET
BEDROOM 3
14'-0" X 20'-4"
11'/12' CLG. HT.
CARPET
UTILITY
10'-0" X 8'-0"
10' CLG. HT.
TILE
CLIMATE CONTR STORAGE
7'-6" X 8'-0"
12' CLG. HT.
CONC.
UP
4 CAR GARAGE
21'-8" X 22'-0"
12' CLG. HT.
EPOXY
LIVING ROOM
24'-9" X 26'-6"
2 STORY CLG.
TRAV.
MARBLE FEATURE WALL
A/V ROOM
AQUAR. STOR.
18'-0" X 8'-0"
12' CLG. HT.
CONC.
CT CLOS
BEDROOM 1
15'-0" X 16'-0"
12' CLG. HT.
CARPET
BATH 1
5'-6" X 11'-0"
12' CLG. HT.
TILE
CLOS. 1
5'-0" X 16'-0"
12' CLG. HT.
CARPET
POWDER
8'-1" X 6'-0"
11'/ 12' CLG. HT.
TRAV.
ELEV.
MECH./ELEC.
8'-1" X 4'-0"
?
?
CLO
GATHERING AREA
15'-0" X 12'-6"
10'/12' CLG. HT.
TRAV.
STORAGE
9'-0" X 7'-8"
24'-0"/ 25'-0"/ 2 STORY
WOOD
UP
FOYER
11'-10" X 8'-6"
2 STORY CLG.
TRAV.
STUDY
12' -0" X 16' -0"
12' CLG. HT.
WOOD
BEDROOM 2
14'-0" X 18' -0"
11'-4" /12' CLG. HT.
CARPET
BATH 2
13' -4" X 7' -0"
10'/ 12' CLG. HT.
TILE
CLOS. 2
13'-4" X 8'-0"
11'/ 12' CLG. HT.
CARPET
1R1S OV

OPEN TERRACE
POWDER
9'-0" X 9'-0"
10' CLG. HT.
TILE
GAME ROOM
21'-6" X 18'-0"
9/10' CLG. HT.
CARPET
MEDIA ROOM
18'-5" X 16'-6"
9/10' CLG. HT.
CARPET
OPEN TO BELOW
GLASS BRIDGE
UP
OPEN TO BELOW
STUDY
12'-0" X 16'-0"
9/10' CLG. HT.
WOOD
BATH 7
10'-4" X 10'-0"
11' CLG. HT.
TILE
BEDROOM 7
17'-0" X 14'-6"
9/10' CLG. HT.
CARPET
OPEN TERRACE
CLOS. 6
12'-5" X 6'-0"
10' CLG. HT.
CARPET
CLOS. 7
6'-0" X 12'-5"
10' CLG. HT.
CARPET
BATH 6
8'-10" X 8'-6"
10' CLG. HT.
TILE
BEDROOM 6
25'-4" X 14'-0"
9/ 9'-6"/ 10' CLG. HT.
CARPET
CLO. 5
7'-8" X 9'-6"
10' CLG. HT.
CARPET
BATH 5
8'-6" X 9'-6"
10' CLG. HT.
TILE
BEDROOM 5
26'-10" X 14'-0"
9/10' CLG. HT.
CARPET
BATH 4
8'-10" X 8'-6"
10' CLG. HT.
TILE
BEDROOM 4
23'-4" X 17'-0"
9/10' CLG. HT.
CARPET
CLOS. 4
8'-10" X 7'-0"
10' CLG. HT.
CARPET

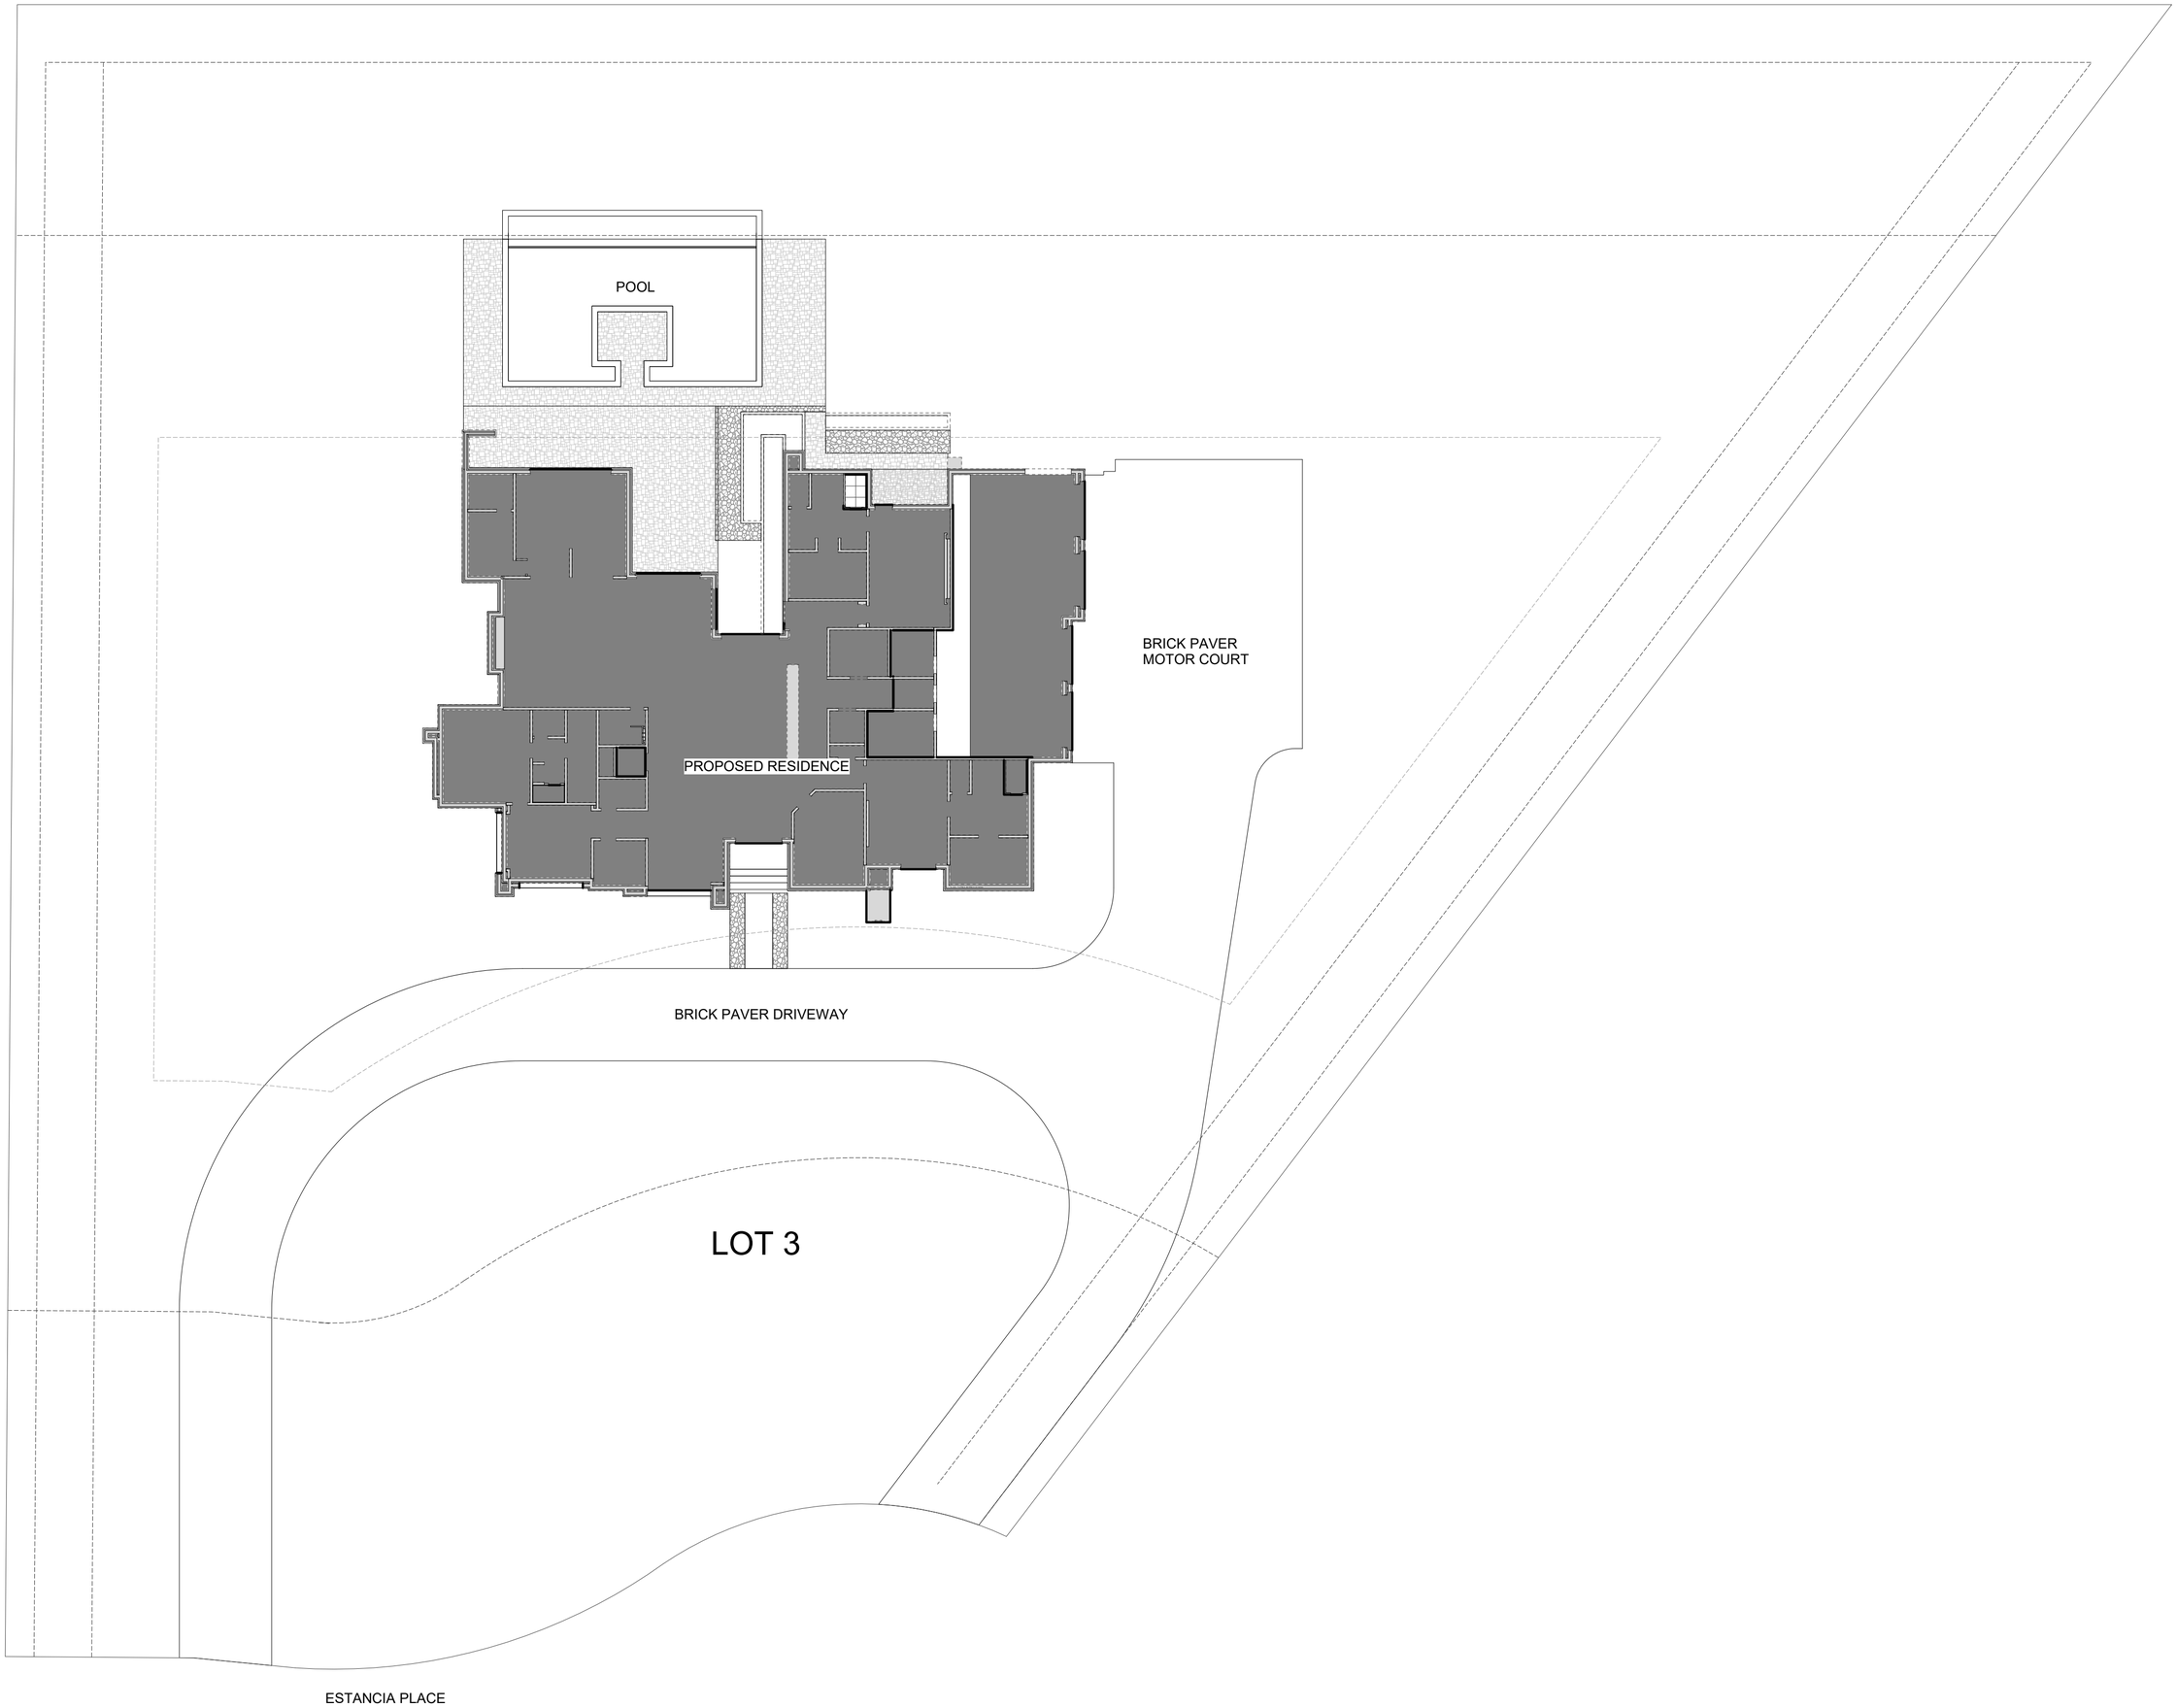
POOL
BRICK PAVER
MOTOR COURT
PROPOSED RESIDENCE
BRICK PAVER DRIVEWAY
LOT 3
ESTANCIA PLACE
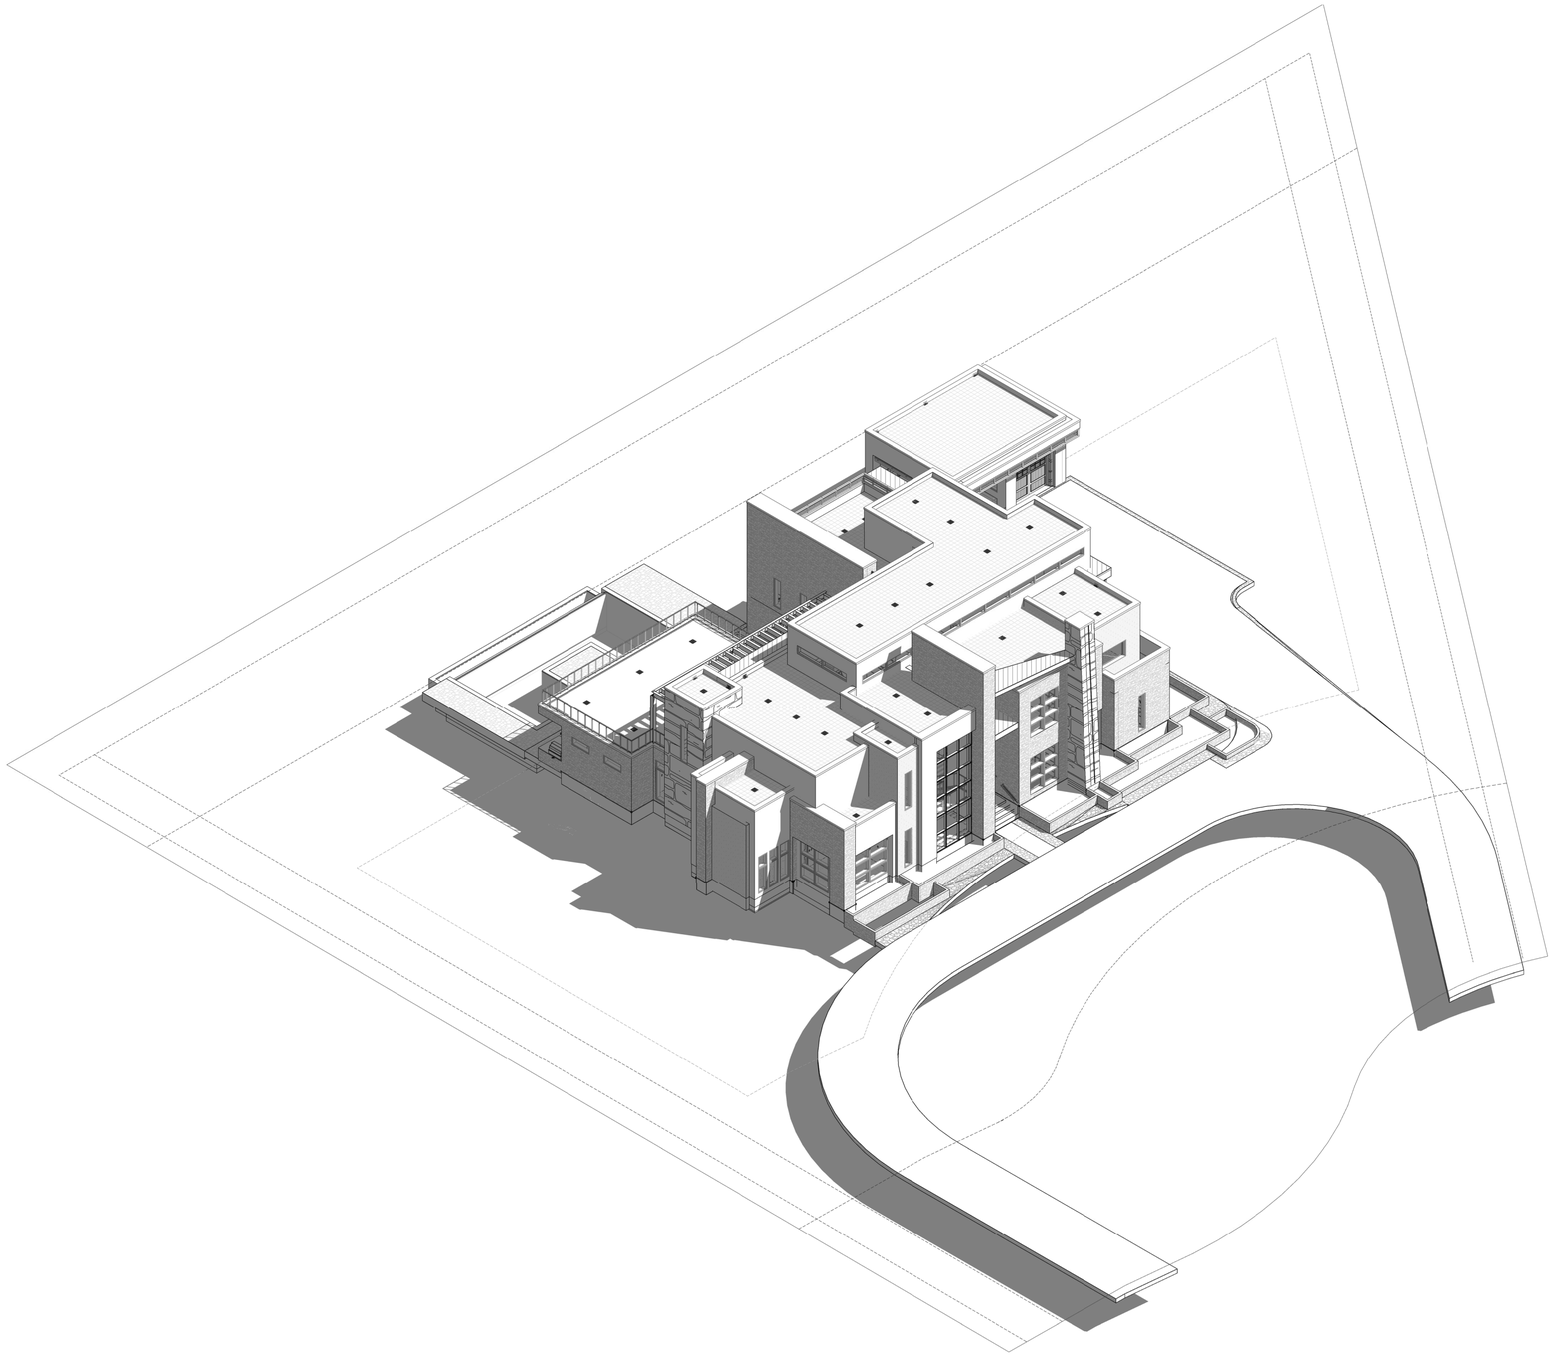
© 2021 PATRICK BERRIOS DESIGNS