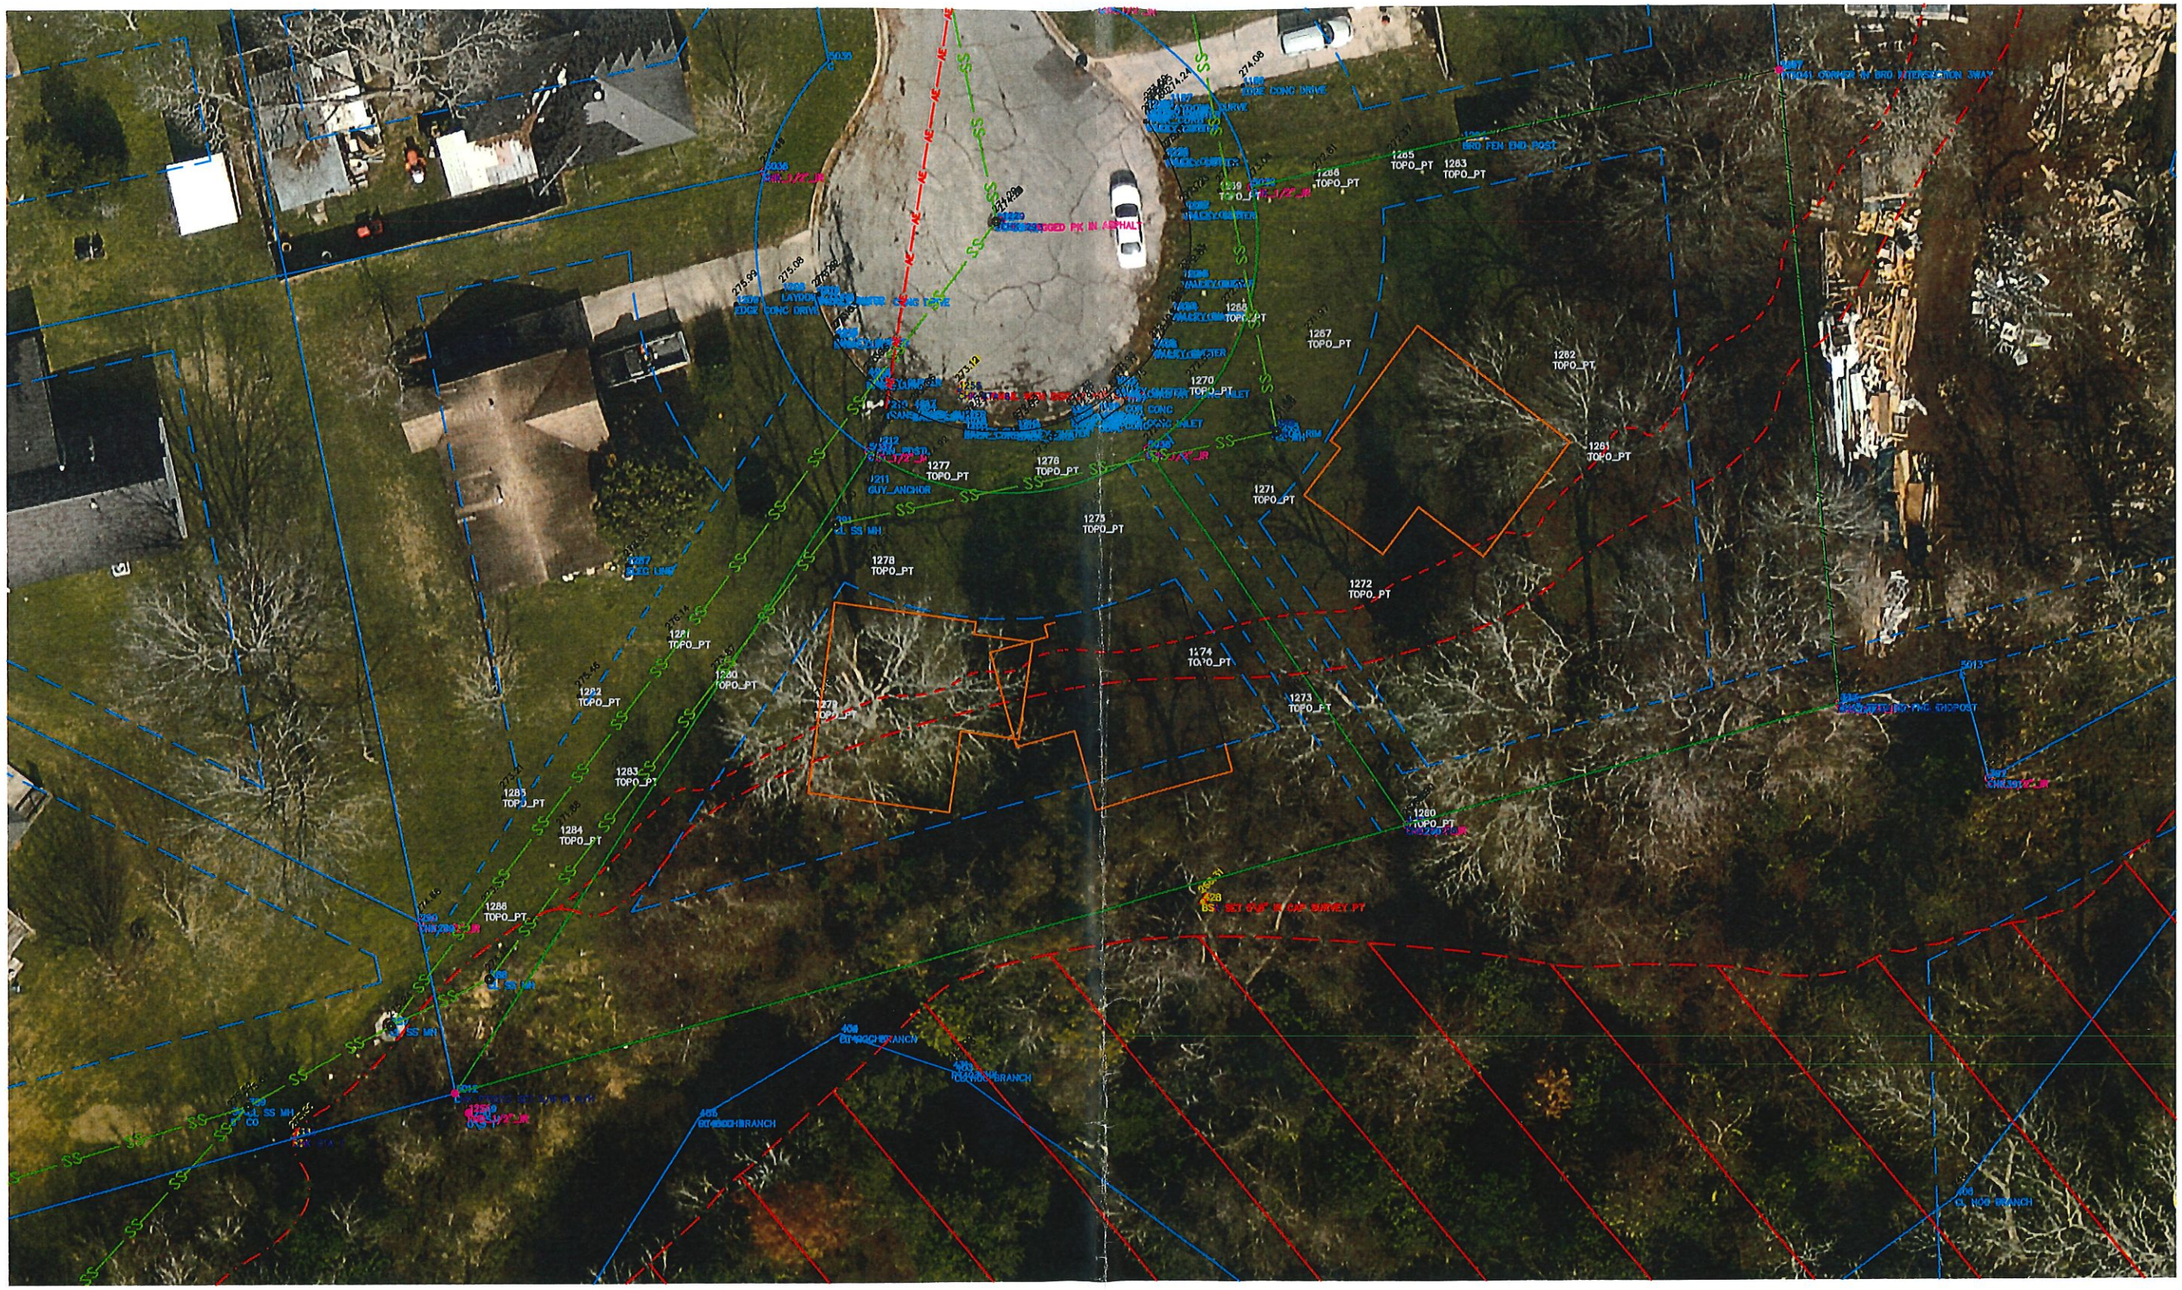
1277 TOPO_PT
1278 TOPO_PT
1279 TOPO_PT
1280 TOPO_PT
1281 TOPO_PT
1282 TOPO_PT
1283 TOPO_PT
1284 TOPO_PT
1285 TOPO_PT
1286 TOPO_PT
1287 TOPO_PT
1288 TOPO_PT
1271 TOPO_PT
1272 TOPO_PT
1273 TOPO_PT
1274 TOPO_PT
1267 TOPO_PT
1268 TOPO_PT
1270 TOPO_PT
1261 TOPO_PT
1262 TOPO_PT
1263 TOPO_PT
211 GUY_ANCHOR
BRD FEN END POST
EDGE CONC DRIVE
EDGE CONC DRIVE
CHISELED PK IN ASPHALT
SS MH
SS MH
SS MH
SS MH
CO
BS SET 5/8" R BAR W/CAP SURVEY PT
5013
CHISELED PK IN CONC
CHISELED PK IN CONC
CHISELED PK IN CONC