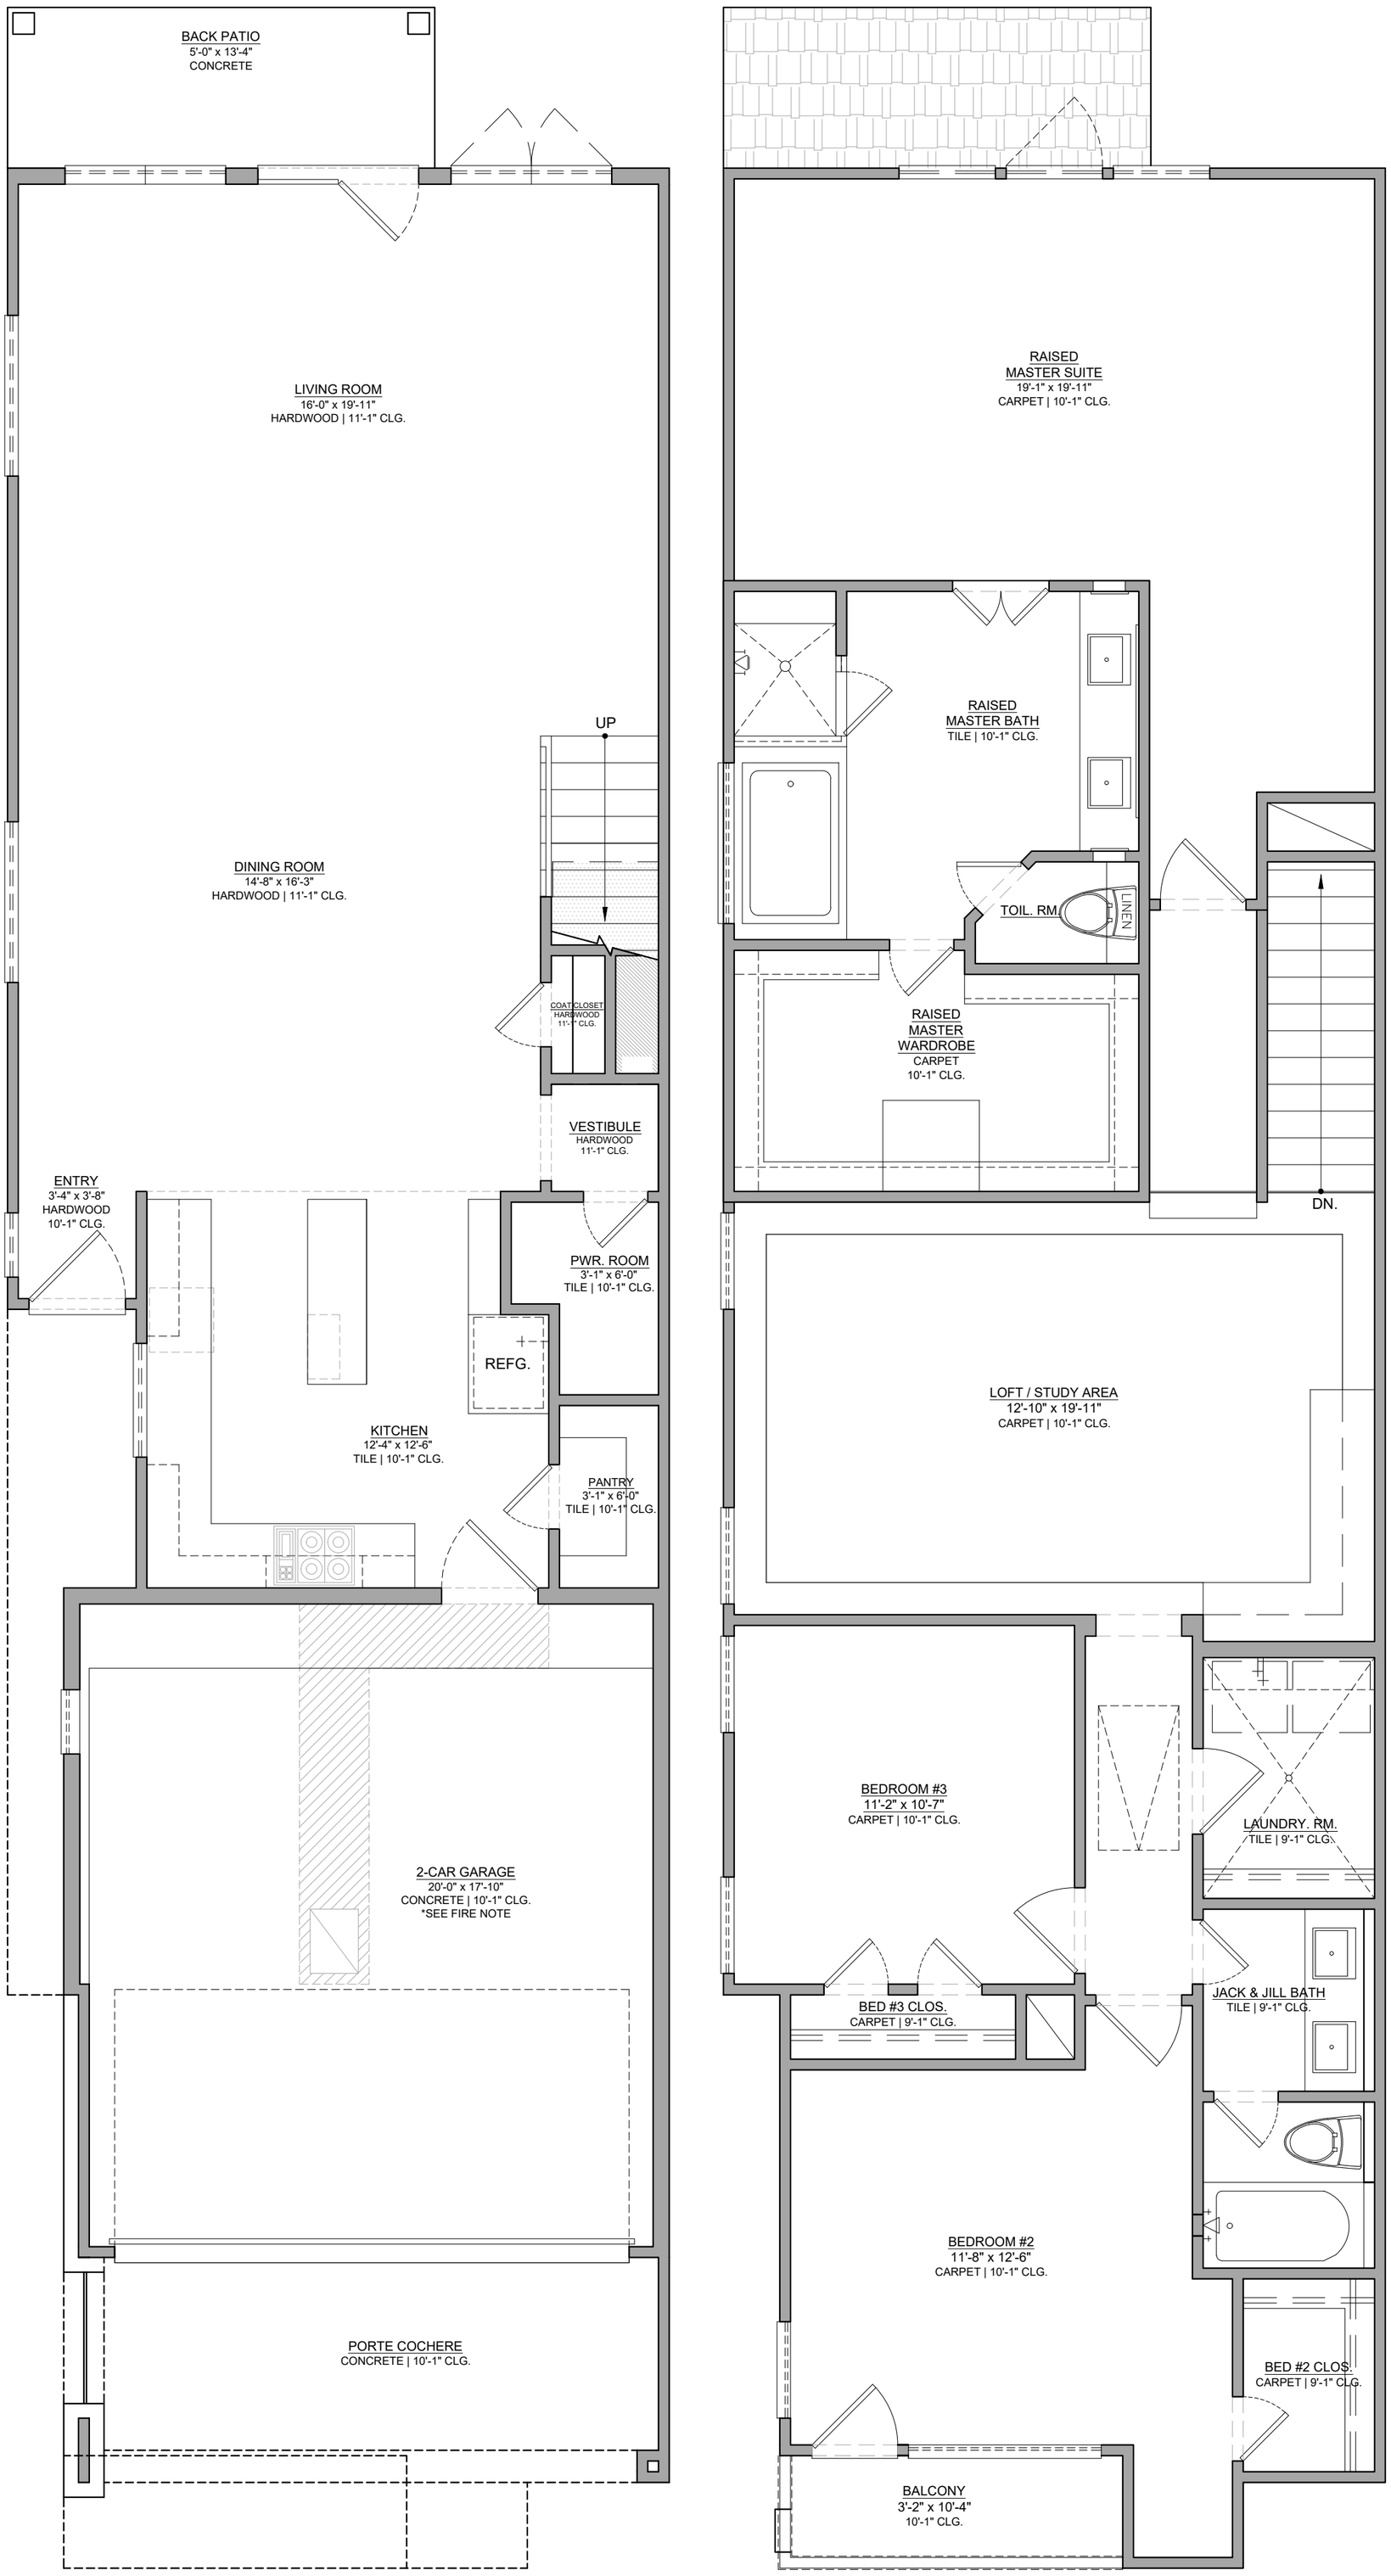
BACK PATIO
5'-0" x 13'-4"
CONCRETE
LIVING ROOM
16'-0" x 19'-11"
HARDWOOD | 11'-1" CLG.
UP
DINING ROOM
14'-8" x 16'-3"
HARDWOOD | 11'-1" CLG.
COAT CLOSET
HARDWOOD
11'-1" CLG.
VESTIBULE
HARDWOOD
11'-1" CLG.
ENTRY
3'-4" x 3'-8"
HARDWOOD
10'-1" CLG.
PWR. ROOM
3'-1" x 6'-0"
TILE | 10'-1" CLG.
REFG.
KITCHEN
12'-4" x 12'-6"
TILE | 10'-1" CLG.
PANTRY
3'-1" x 6'-0"
TILE | 10'-1" CLG.
2-CAR GARAGE
20'-0" x 17'-10"
CONCRETE | 10'-1" CLG.
*SEE FIRE NOTE
PORTE COCHERE
CONCRETE | 10'-1" CLG.
RAISED
MASTER SUITE
19'-1" x 19'-11"
CARPET | 10'-1" CLG.
RAISED
MASTER BATH
TILE | 10'-1" CLG.
TOIL. RM.
LINEN
RAISED
MASTER
WARDROBE
CARPET
10'-1" CLG.
DN.
LOFT / STUDY AREA
12'-10" x 19'-11"
CARPET | 10'-1" CLG.
BEDROOM #3
11'-2" x 10'-7"
CARPET | 10'-1" CLG.
LAUNDRY. RM.
TILE | 9'-1" CLG.
BED #3 CLOS.
CARPET | 9'-1" CLG.
JACK & JILL BATH
TILE | 9'-1" CLG.
BEDROOM #2
11'-8" x 12'-6"
CARPET | 10'-1" CLG.
BED #2 CLOS.
CARPET | 9'-1" CLG.
BALCONY
3'-2" x 10'-4"
10'-1" CLG.