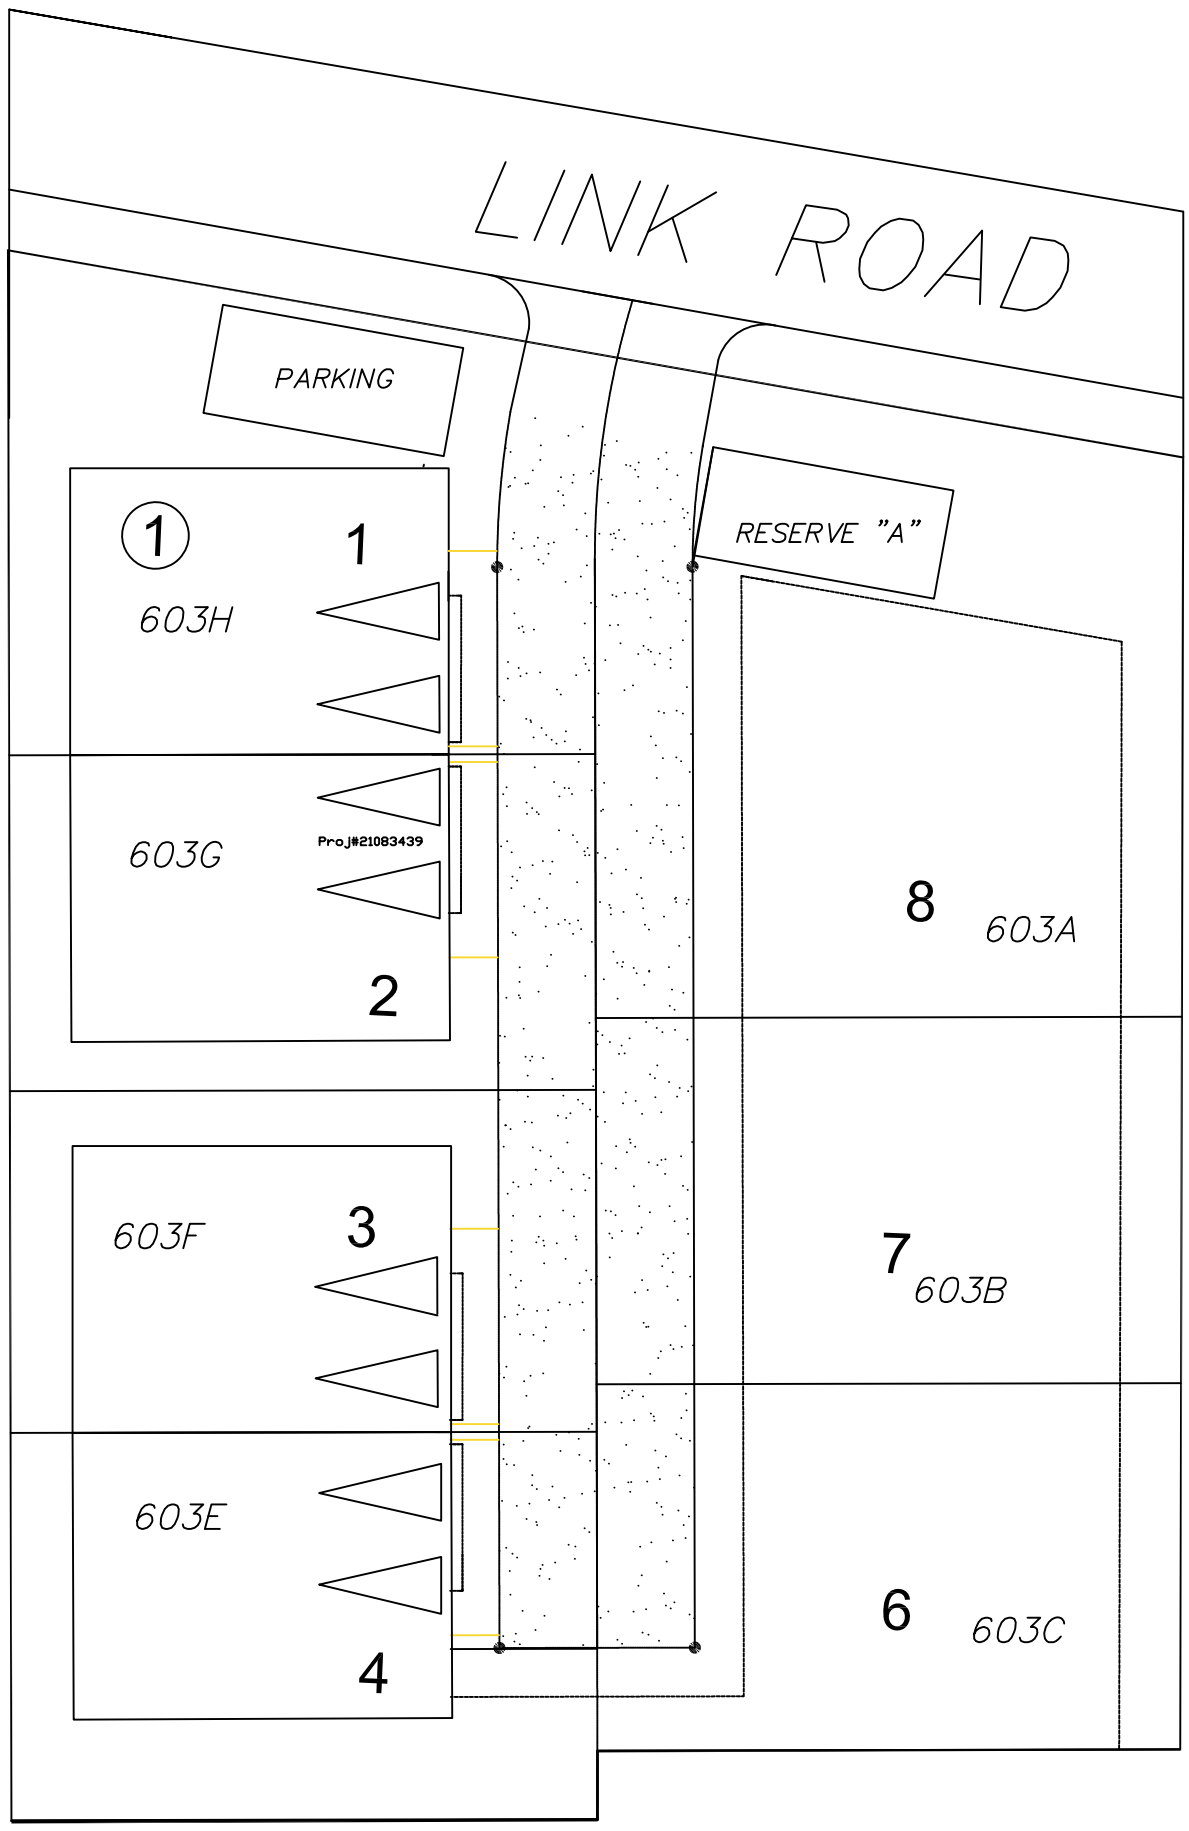
LINK ROAD
PARKING
RESERVE "A"
1
1
603H
603G
Proj#21083439
2
8
603A
603F
3
7
603B
603E
4
6
603C

SITE PLAN