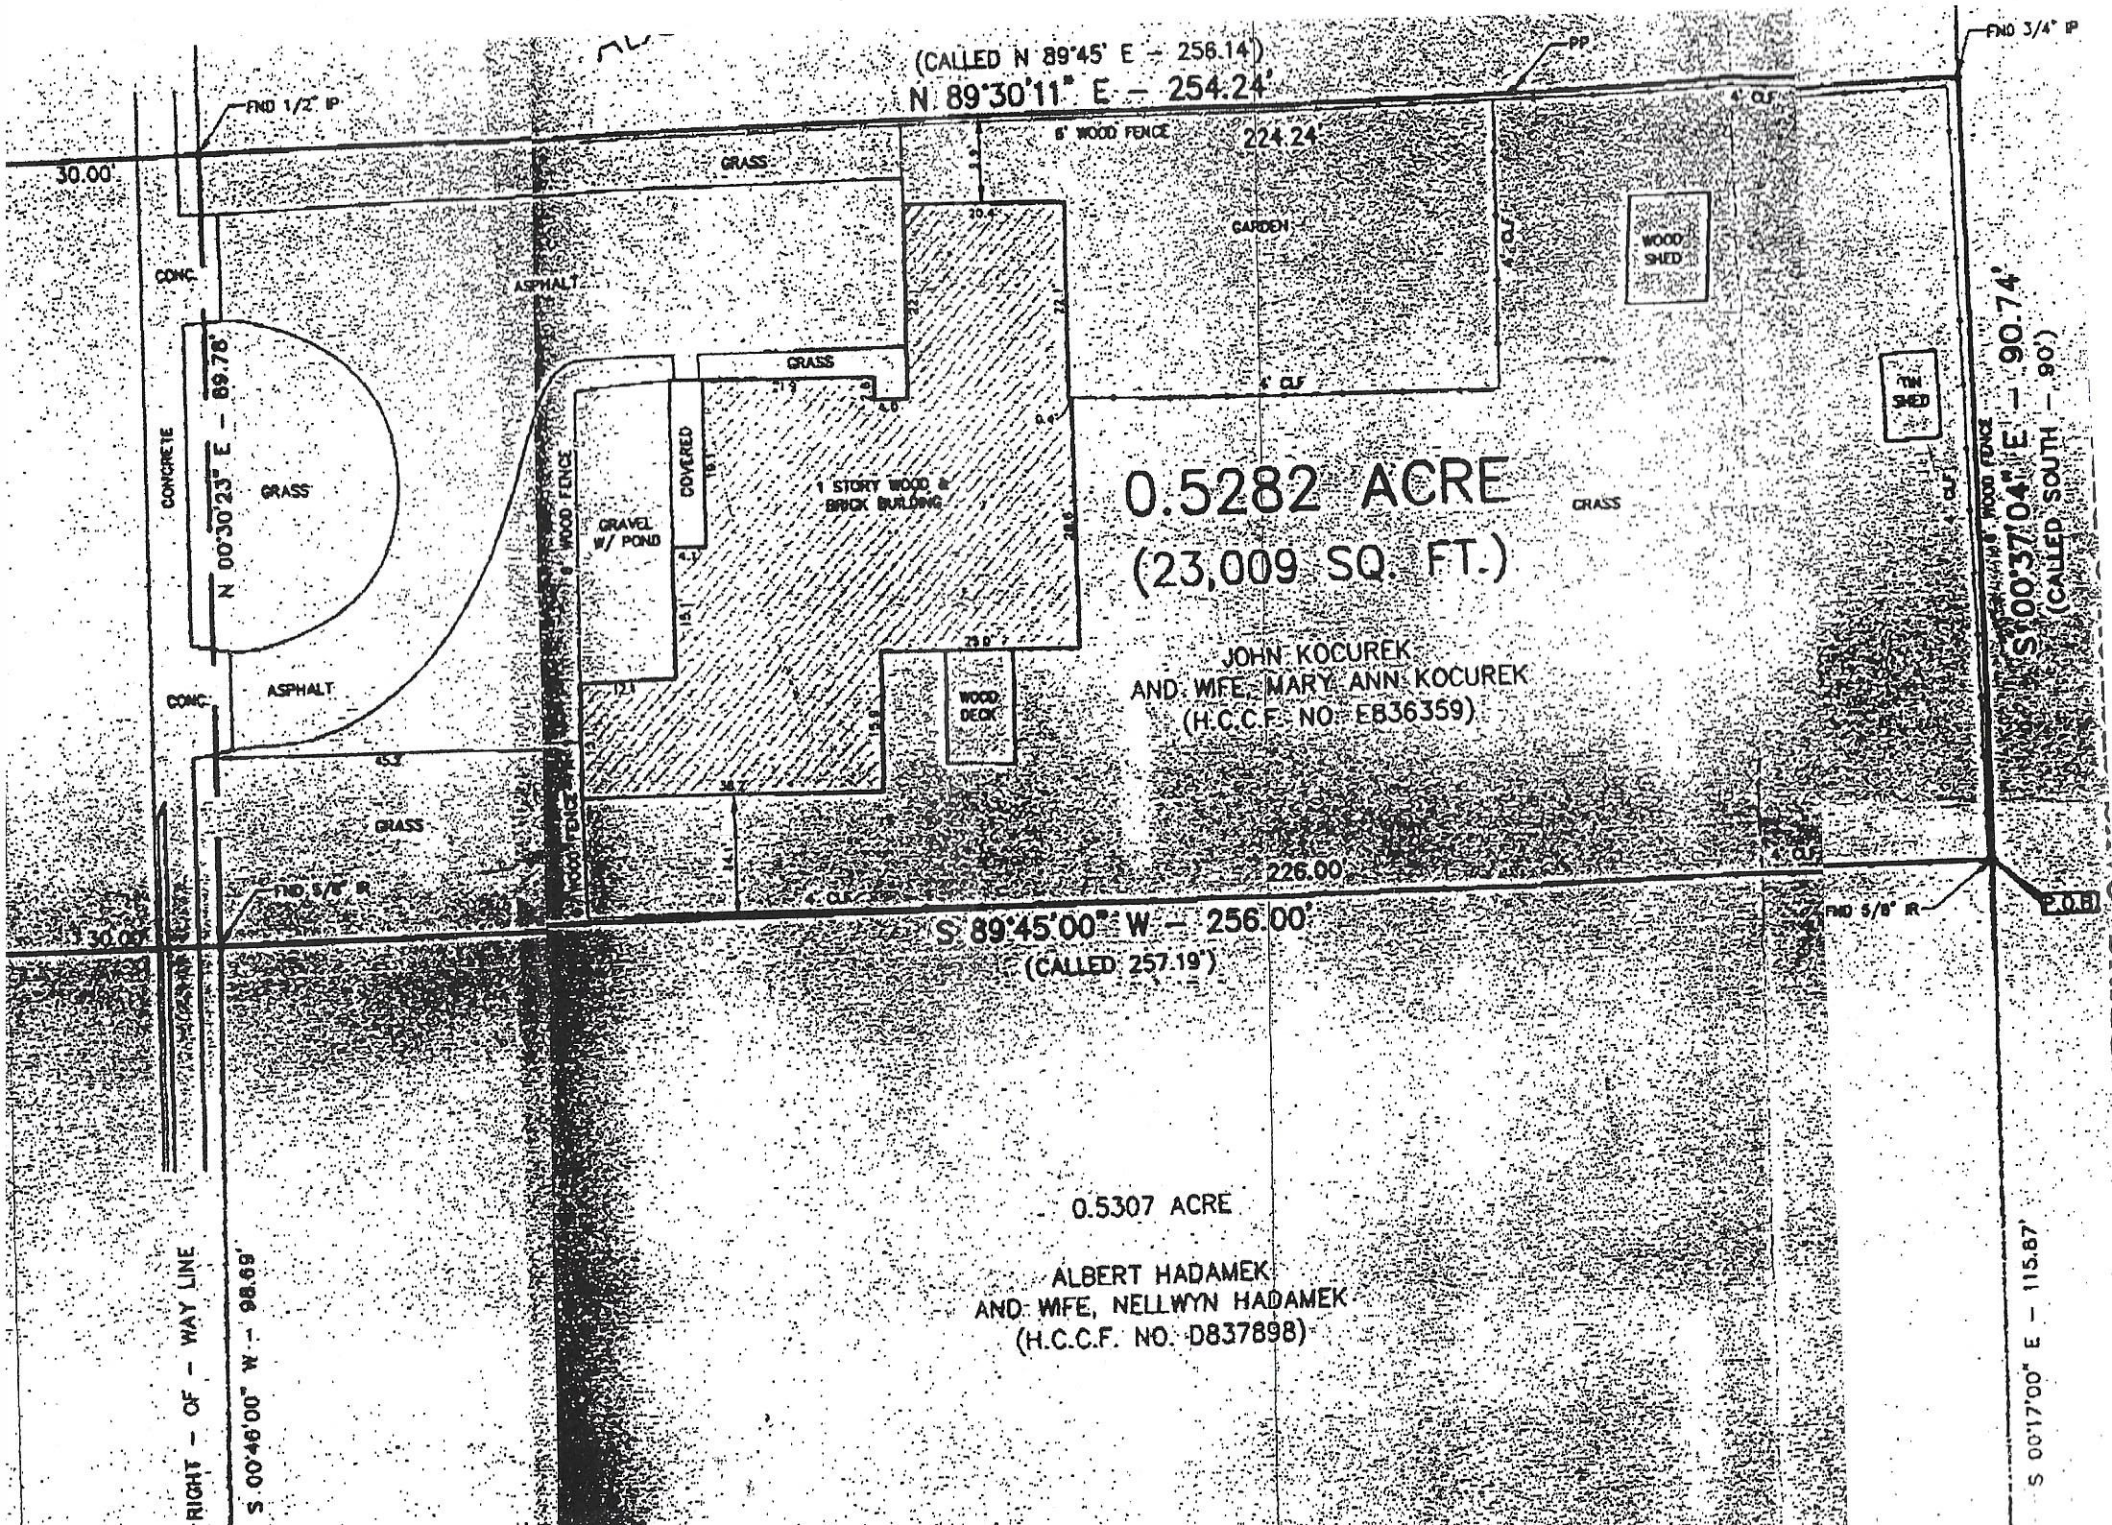
(CALLED N 89°45' E – 256.14')
N 89°30'11" E – 254.24'
FND 1/2" IP
PP
FND 3/4" IP
30.00'
6' WOOD FENCE
224.24'
GRASS
GARDEN
4' CLF
WOOD SHED
TIN SHED
CONC.
ASPHALT
GRASS
N 00°30'23" E – 89.78'
CONCRETE
GRASS
GRAVEL W/ POND
COVERED
1 STORY WOOD & BRICK BUILDING
WOOD DECK
0.5282 ACRE
(23,009 SQ. FT.)
JOHN KOCUREK
AND WIFE, MARY ANN KOCUREK
(H.C.C.F. NO. EB36359)
S 00°37'04" E – 90.74'
(CALLED SOUTH – 90')
WOOD FENCE
ASPHALT
GRASS
FND 5/8" IR
226.00'
P.O.B.
S 89°45'00" W – 256.00'
(CALLED 257.19')
0.5307 ACRE
ALBERT HADAMEK
AND WIFE, NELLWYN HADAMEK
(H.C.C.F. NO. D837898)
S 00°46'00" W – 98.69'
RIGHT – OF – WAY LINE
S 00°17'00" E – 115.87'