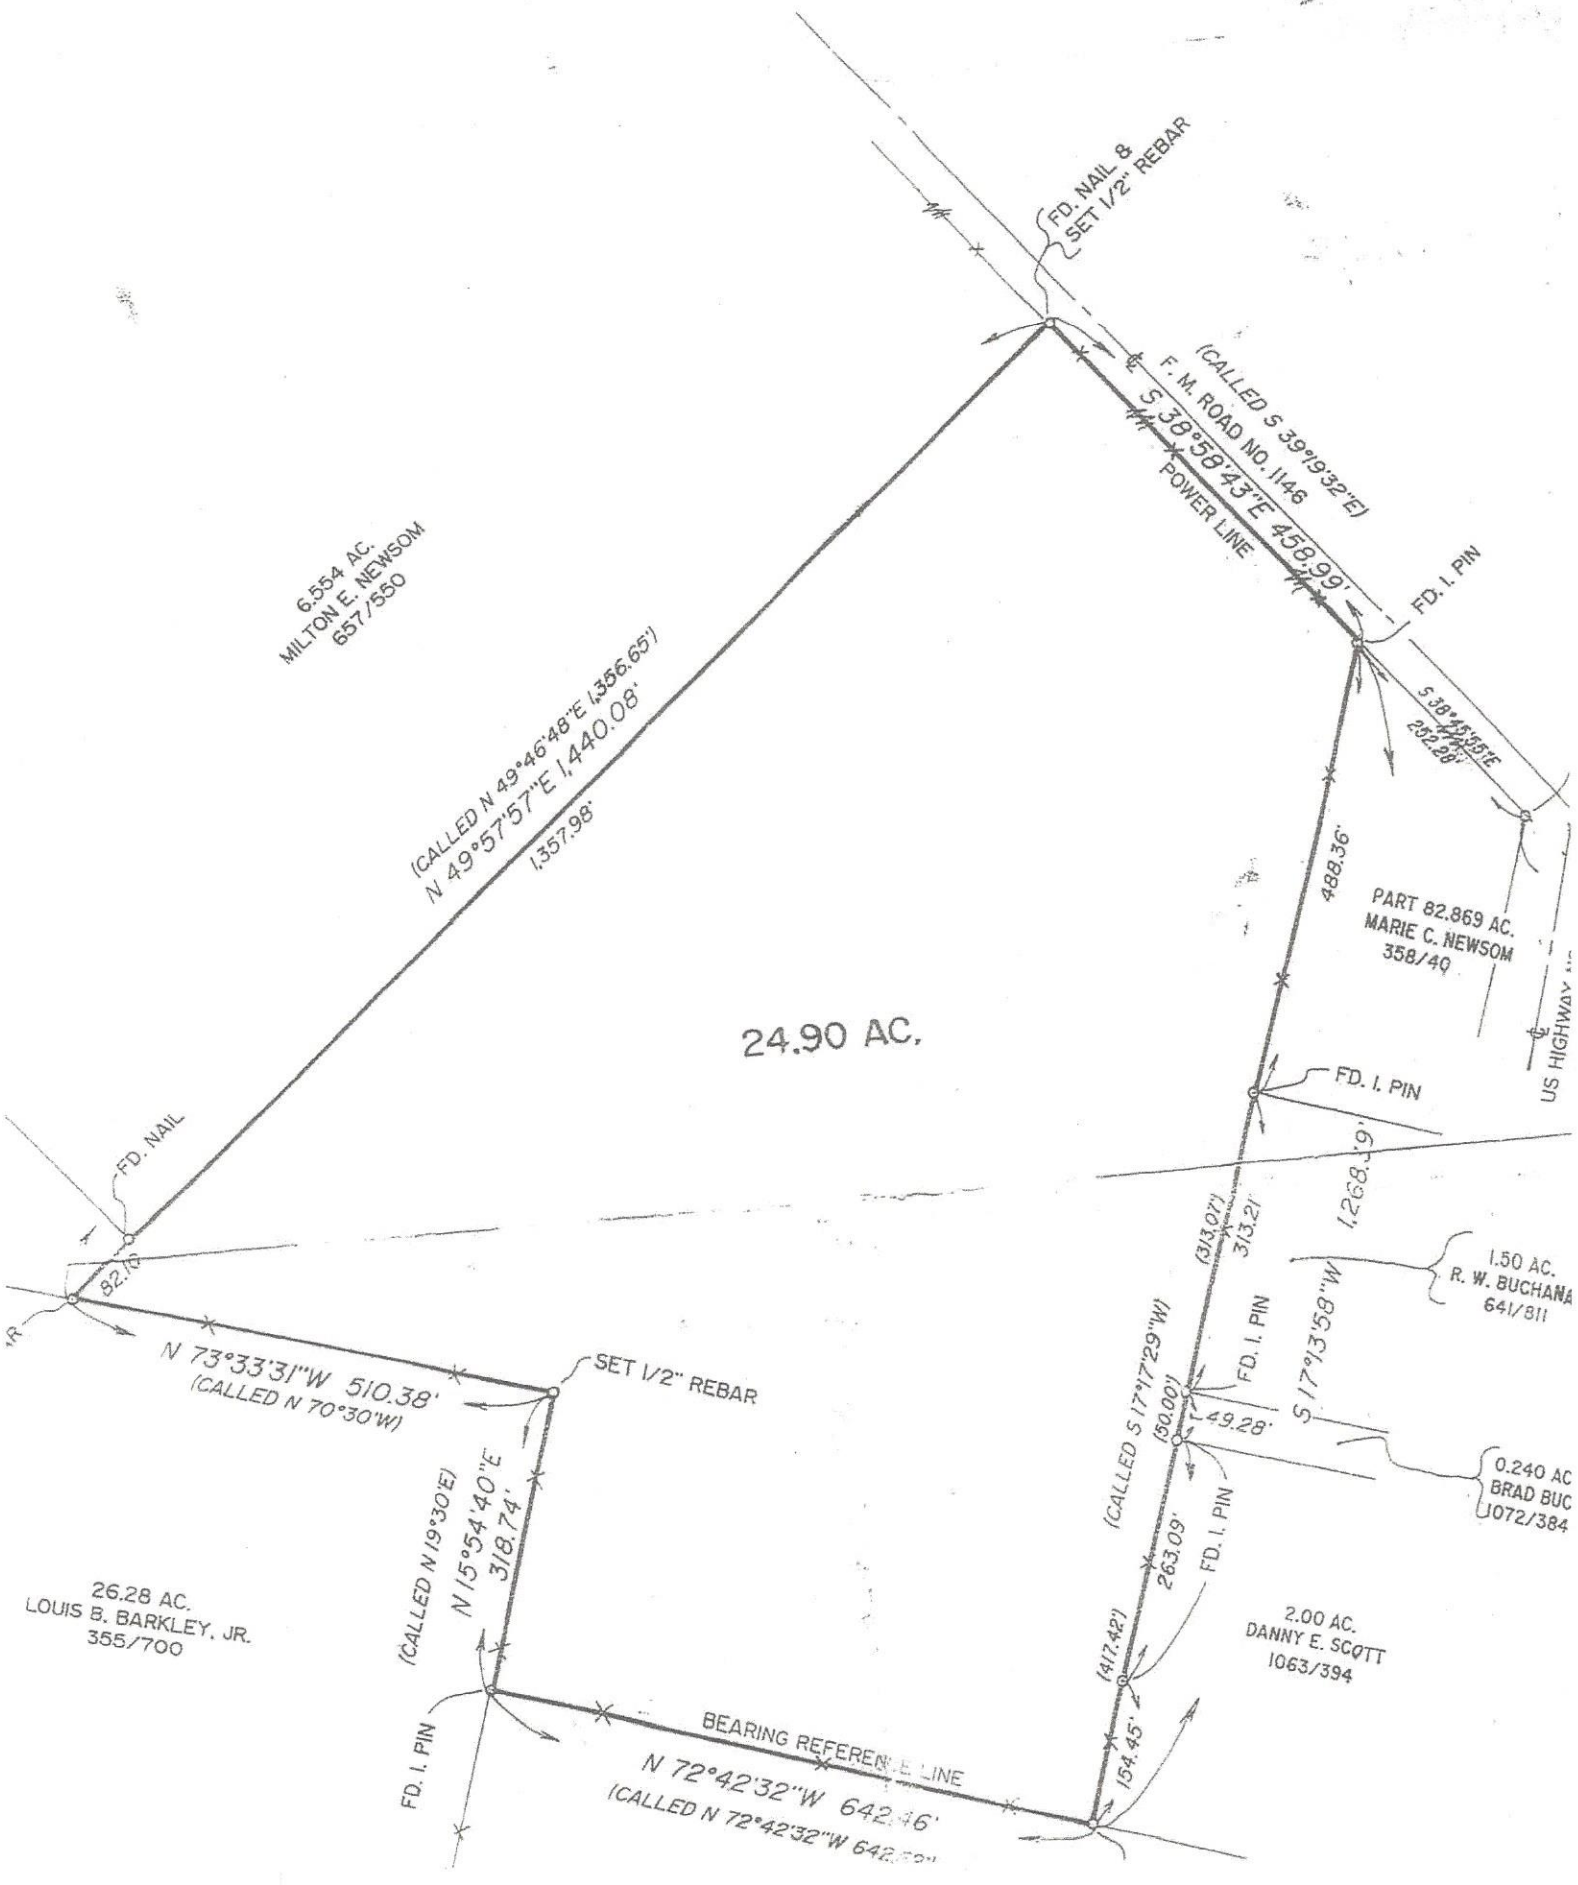
FD. NAIL & SET 1/2" REBAR
(CALLED S 39°19'32"E)
F. M. ROAD NO. 1146
S 38°58'43"E 458.99'
POWER LINE
FD. I. PIN
S 38°45'05"E 252.28'
488.36'
PART 82.869 AC.
MARIE C. NEWSOM
358/49
US HIGHWAY
6.554 AC.
MILTON E. NEWSOM
657/550
(CALLED N 49°46'48"E 1,356.65')
N 49°57'57"E 1,440.08'
1,357.98'
24.90 AC.
FD. I. PIN
1,268.39'
FD. NAIL
92.10'
N 73°33'31"W 510.38'
(CALLED N 70°30'W)
SET 1/2" REBAR
(313.07')
313.21'
1.50 AC.
R. W. BUCHANA
641/811
FD. I. PIN
S 17°13'58"W
(CALLED S 17°17'29"W)
(50.00')
149.28'
0.240 AC
BRAD BUC
1072/384
FD. I. PIN
(CALLED N 19°30'E)
N 15°54'40"E
318.74'
26.28 AC.
LOUIS B. BARKLEY, JR.
355/700
263.09'
(417.42')
2.00 AC.
DANNY E. SCOTT
1063/394
FD. I. PIN
BEARING REFERENCE LINE
N 72°42'32"W 642.46'
(CALLED N 72°42'32"W 642.52')
154.45'