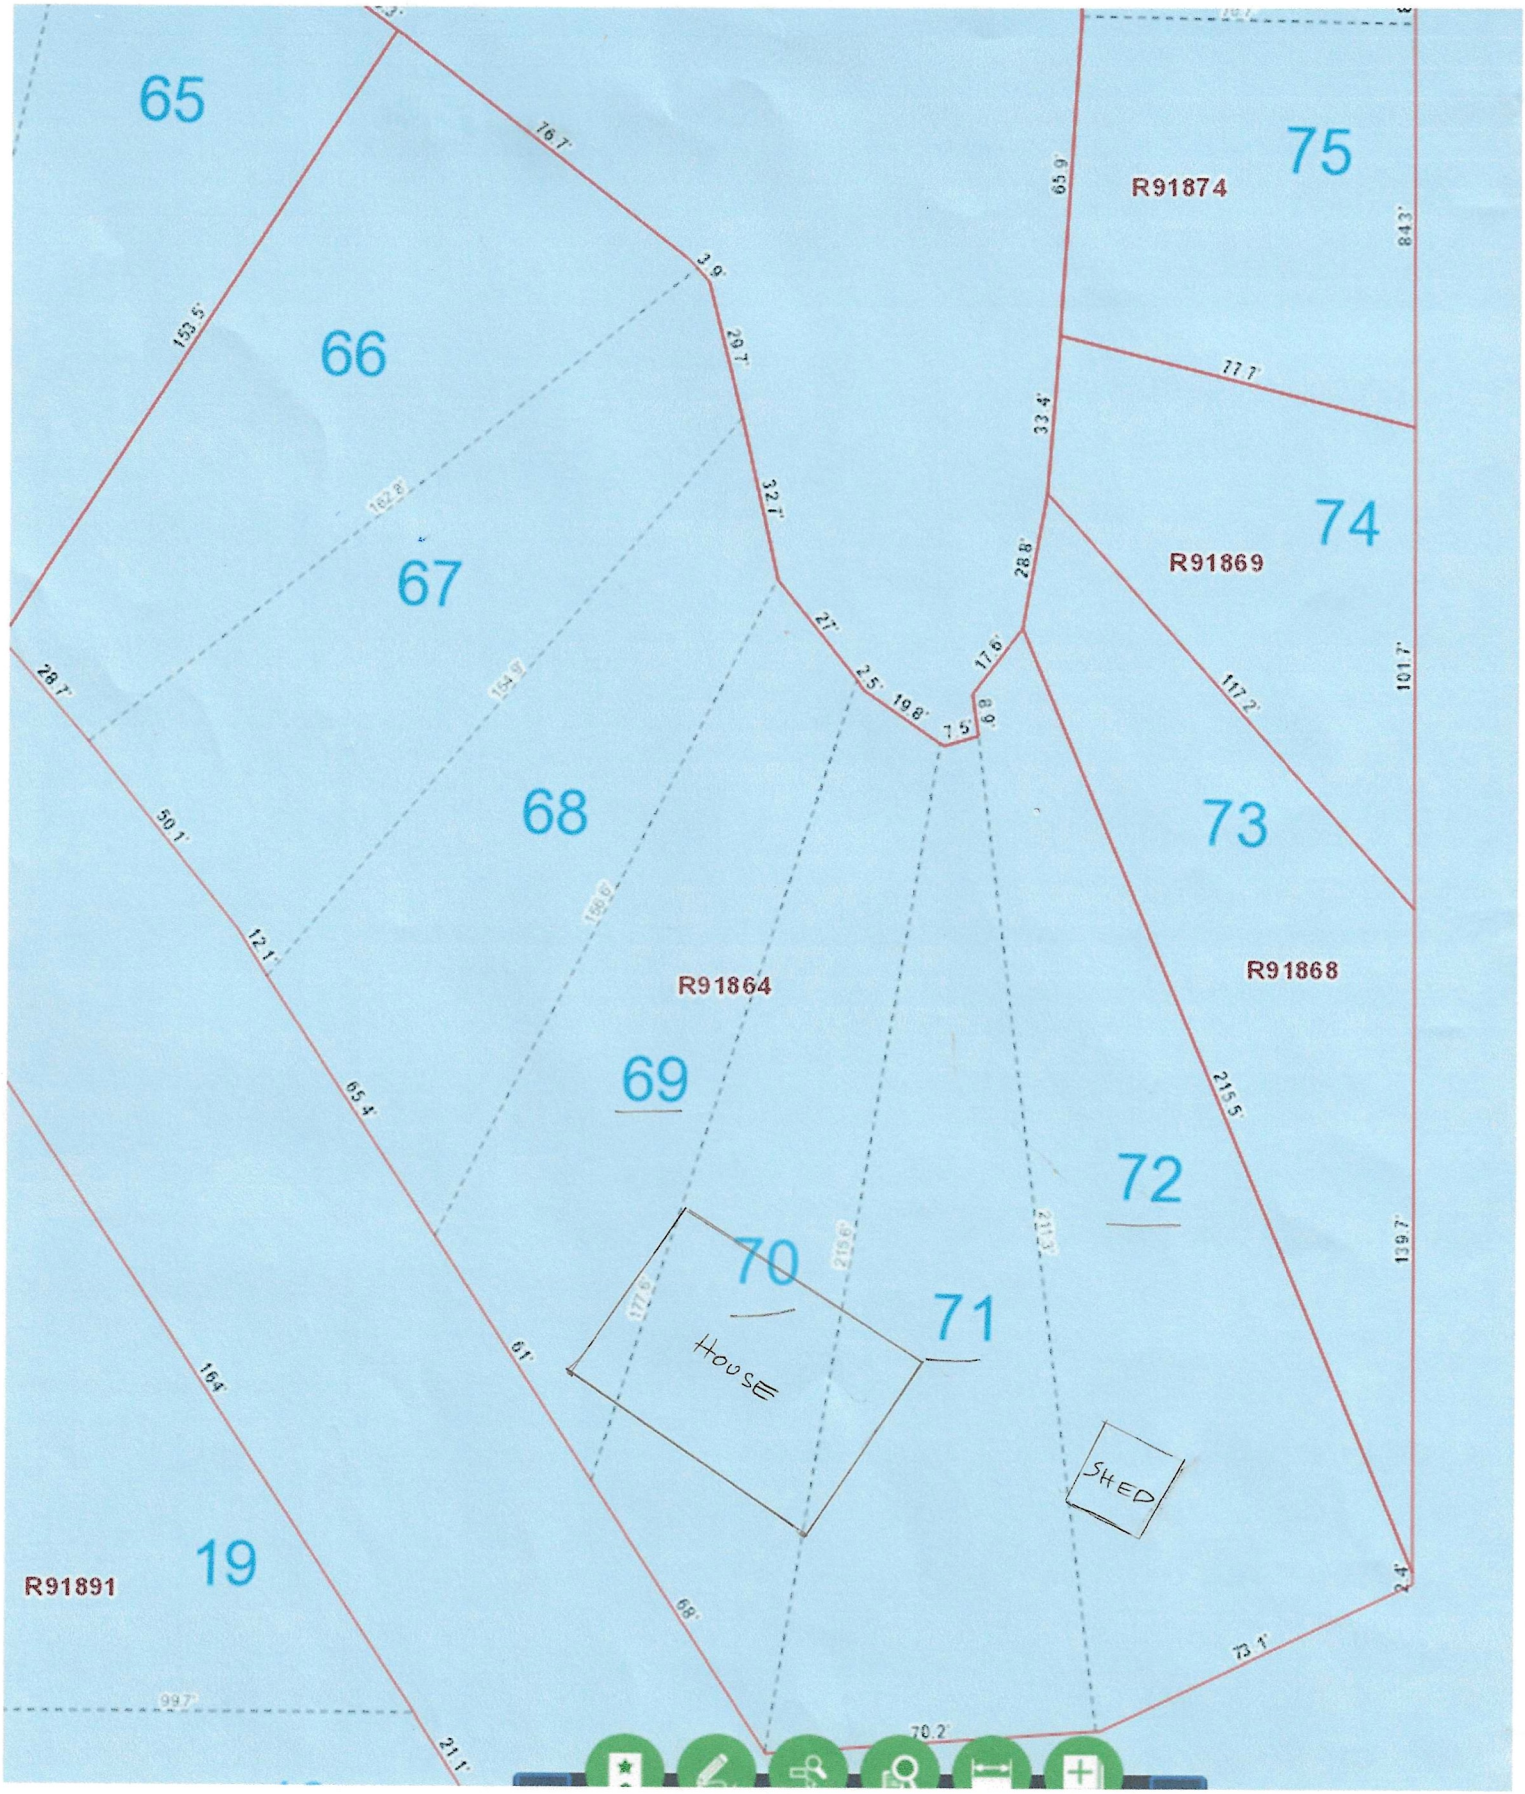
65
66
67
68
69
70
71
72
73
74
75
R91874
R91869
R91868
R91864
R91891
19
HOUSE
SHED
76.7'
3.9'
29.7'
32.7'
27'
2.5'
19.8'
7.5'
8.9'
17.6'
28.8'
33.4'
65.9'
77.7'
117.2'
101.7'
84.3'
215.5'
139.7'
2.4'
73.1'
70.2'
68'
21.1'
99.7'
164'
61'
65.4'
12.1'
50.1'
28.7'
153.5'
162.8'
154.9'
156.6'
177.6'
215.6'
211.3'