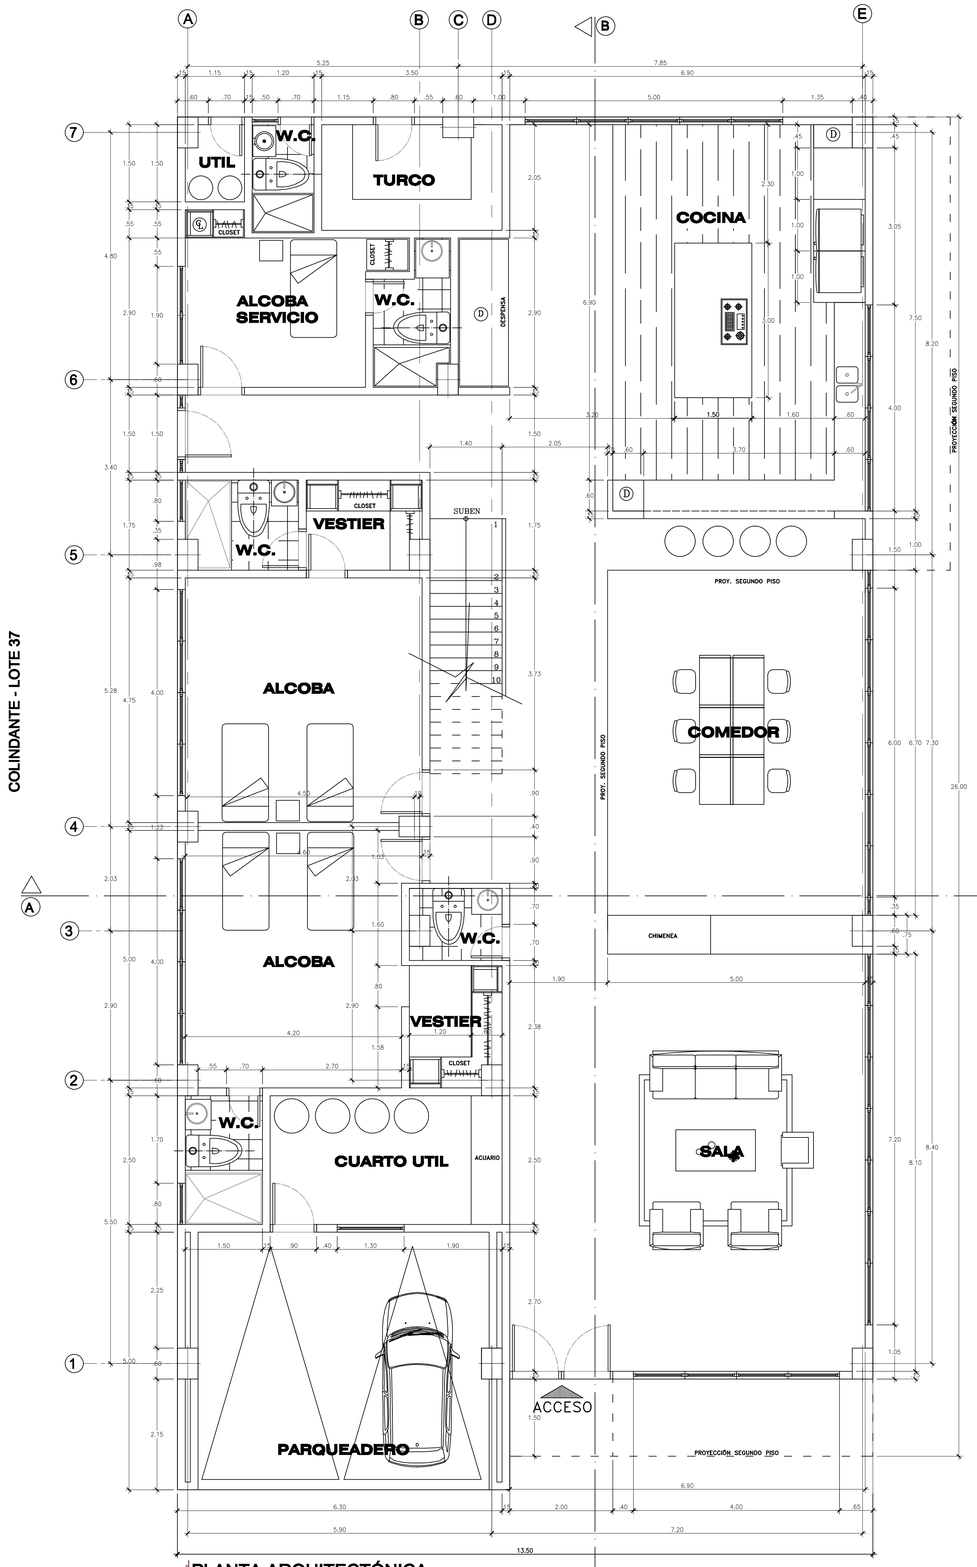

PLANTA ARQUITECTÓNICA
PRIMER NIVEL ESCALA: 1:50

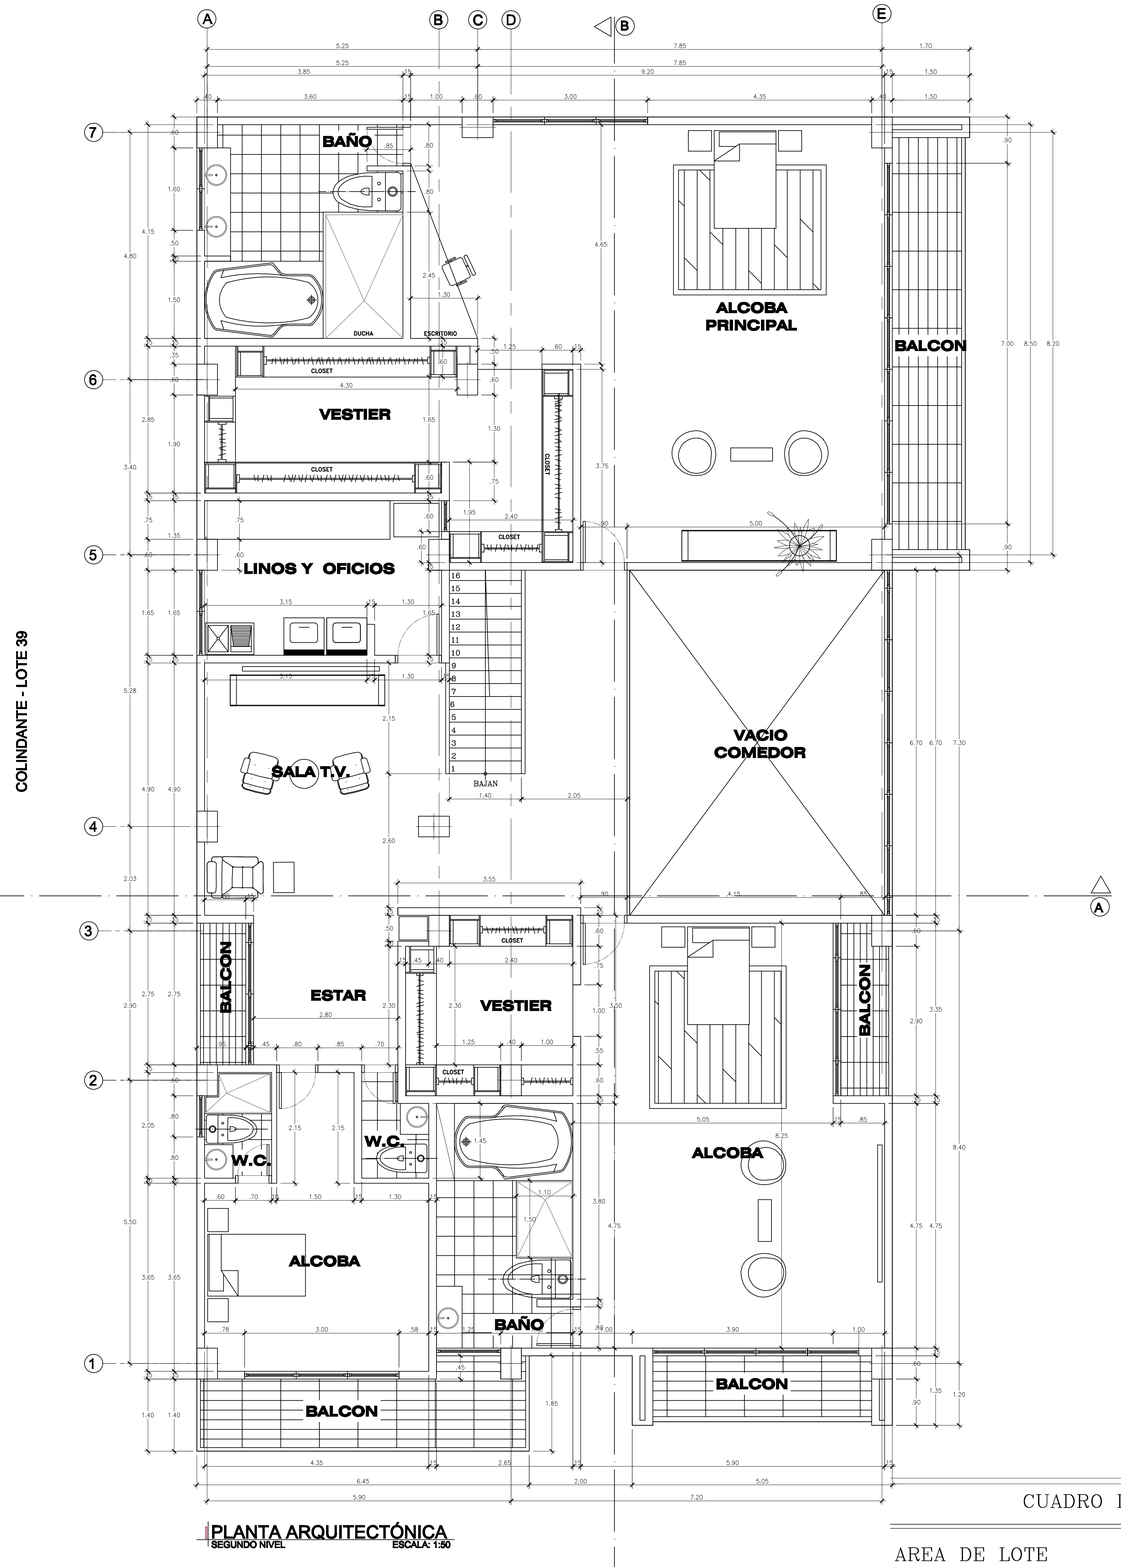

PLANTA ARQUITECTÓNICA
SEGUNDO NIVEL ESCALA: 1:50

CUADRO DE AREAS

AREA DE LOTE	1.840.00 M2
AREA CONSTRUIDA 1° NIVEL	345.00 M2
AREA CONSTRUIDA 2° NIVEL	322.00 M2
AREA LIBRE	1.173.00 M2
AREA TOTAL CONSTRUIDA	667.00 M2

RADICADO: ___/20 — 1/3

ESCALA: 1 : 50

FECHA: SEPTIEMBRE DE 2020

DIBUJO: DELINEANTE MARÍA FERNANDA MONSALVE

ARQUITECTO:

TIPOLOGIA: OBRA NUEVA

CONTIENE: PLANTA PRIMER PISO – PLANTA SEGUNDO PISO

PROYECTO: MARIA ISABEL RENDON
LOTE 38 – PARCELACION MONTEALTO
EL RETIRO, ANTIOQUIA

Trazos
Avenida 80 A N°55-54 Of. 320
e-mail: info@trazos.com.co
Cel: 2258181/ Cel: 310 3797145