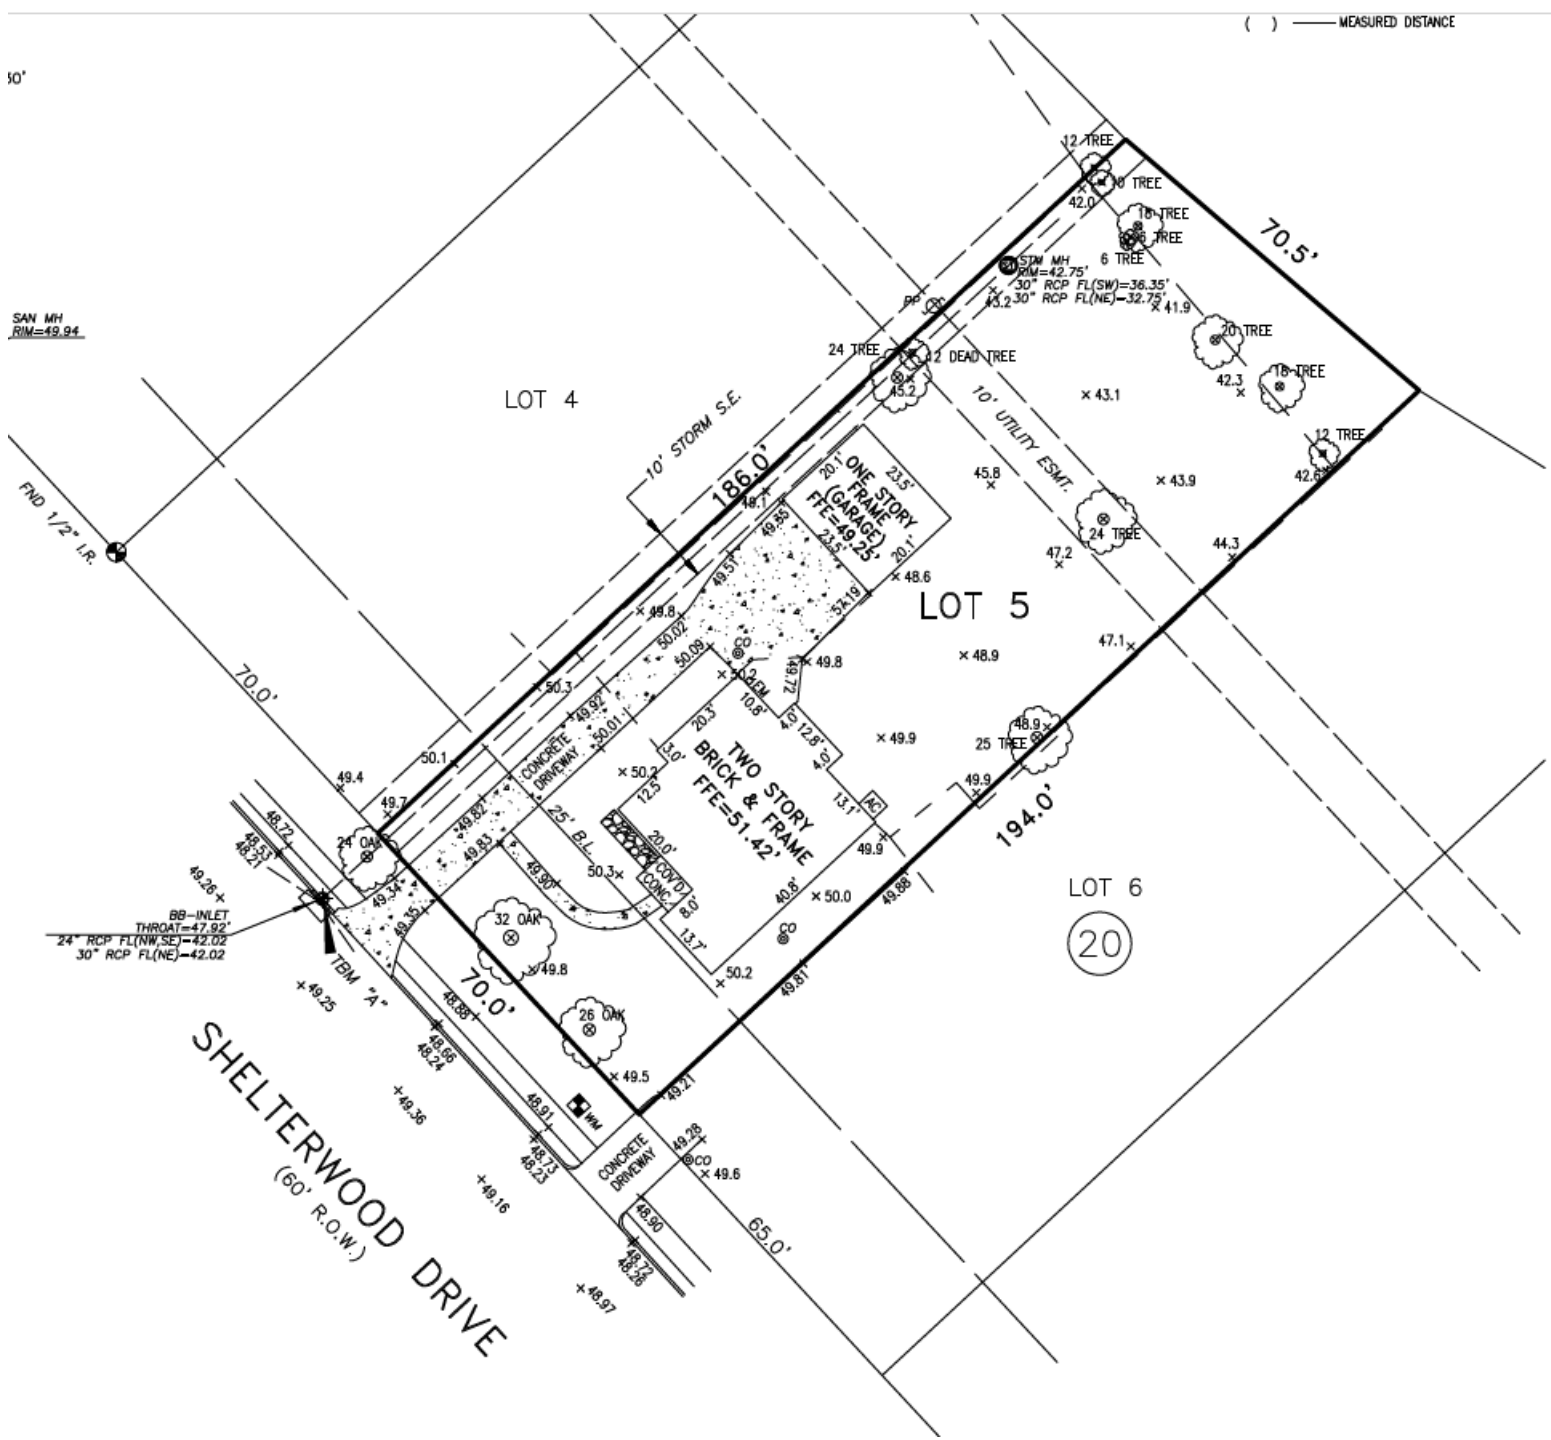
( ) —— MEASURED DISTANCE
SAN MH
RIM=49.94
FND 1/2" I.R.
70.0'
LOT 4
10' STORM S.E.
186.0'
10' UTILITY ESMT.
70.5'
LOT 5
194.0'
LOT 6
20
65.0'
70.0'
SHELTERWOOD DRIVE
(60' R.O.W.)
20.1' ONE STORY FRAME (GARAGE) FFE=49.25'
TWO STORY BRICK & FRAME FFE=51.42'
CONCRETE DRIVEWAY
CONCRETE DRIVEWAY
25' B.L.
STM MH
RIM=42.75'
30" RCP FL(SW)=36.35'
30" RCP FL(NE)=32.75'
BB-INLET
THROAT=47.92'
24" RCP FL(NW,SE)=42.02
30" RCP FL(NE)=42.02
TBM "A"
12 TREE
10 TREE
18 TREE
6 TREE
20 TREE
18 TREE
12 TREE
24 TREE
12 DEAD TREE
24 TREE
25 TREE
24 OAK
32 OAK
26 OAK