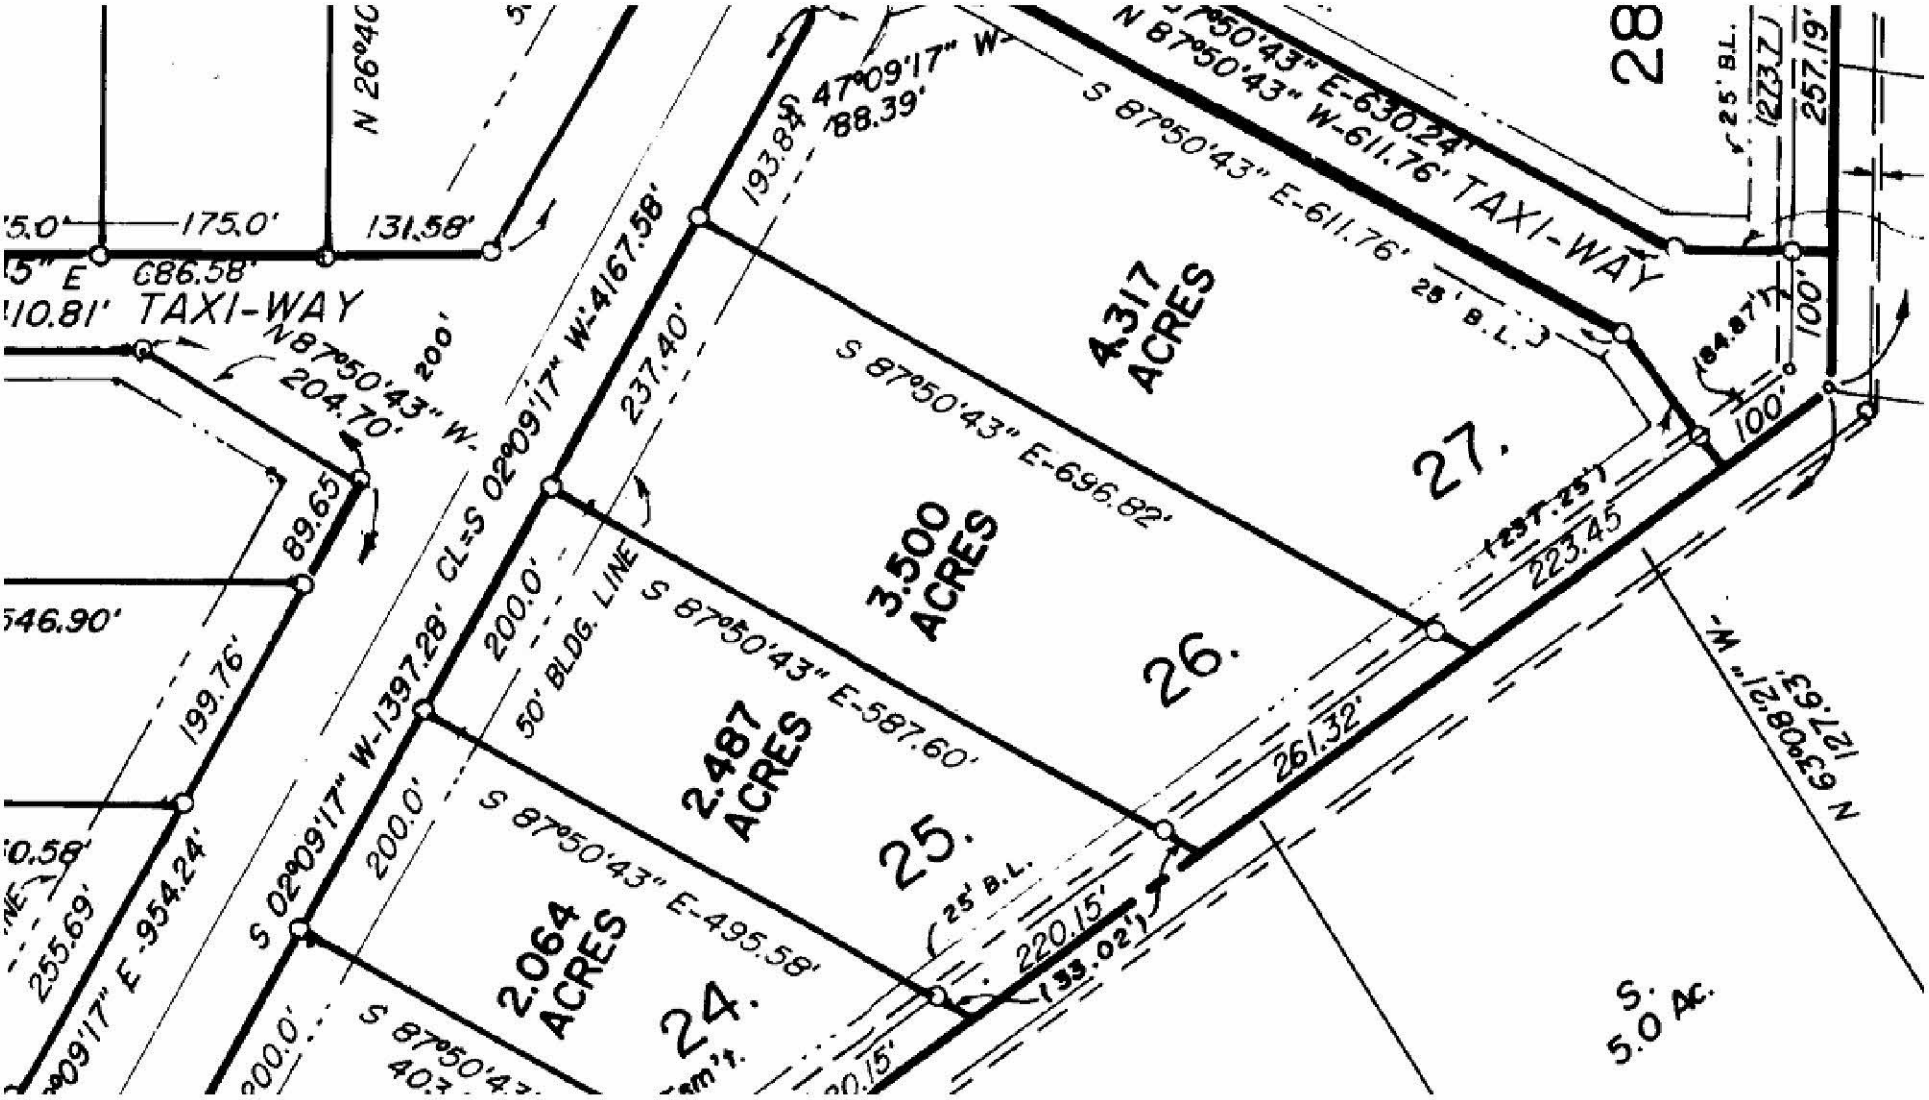
28
N 87°50'43" E-630.24'
N 87°50'43" W-611.76' TAXI-WAY
S 87°50'43" E-611.76'
25' B.L.
257.19'
100'
193.84'
N 47°09'17" W
88.39'
237.40'
4.317 ACRES
27.
S 87°50'43" E-696.82'
3.500 ACRES
26.
S 87°50'43" E-587.60'
2.487 ACRES
25.
S 87°50'43" E-495.58'
2.064 ACRES
24.
S 02°09'17" W-4167.58'
CL-S 02°09'17" W-1397.28'
200.0'
50' BLDG. LINE
237.25'
223.45'
261.32'
220.15'
(33.02')
N 63°08'21" W-
127.63'
S.
5.0 Ac.
N 26°40
175.0'
131.58'
686.58'
TAXI-WAY
N 87°50'43" W-
204.70'
200'
89.65'
199.76'
546.90'
255.69'
S 02°09'17" E-954.24'