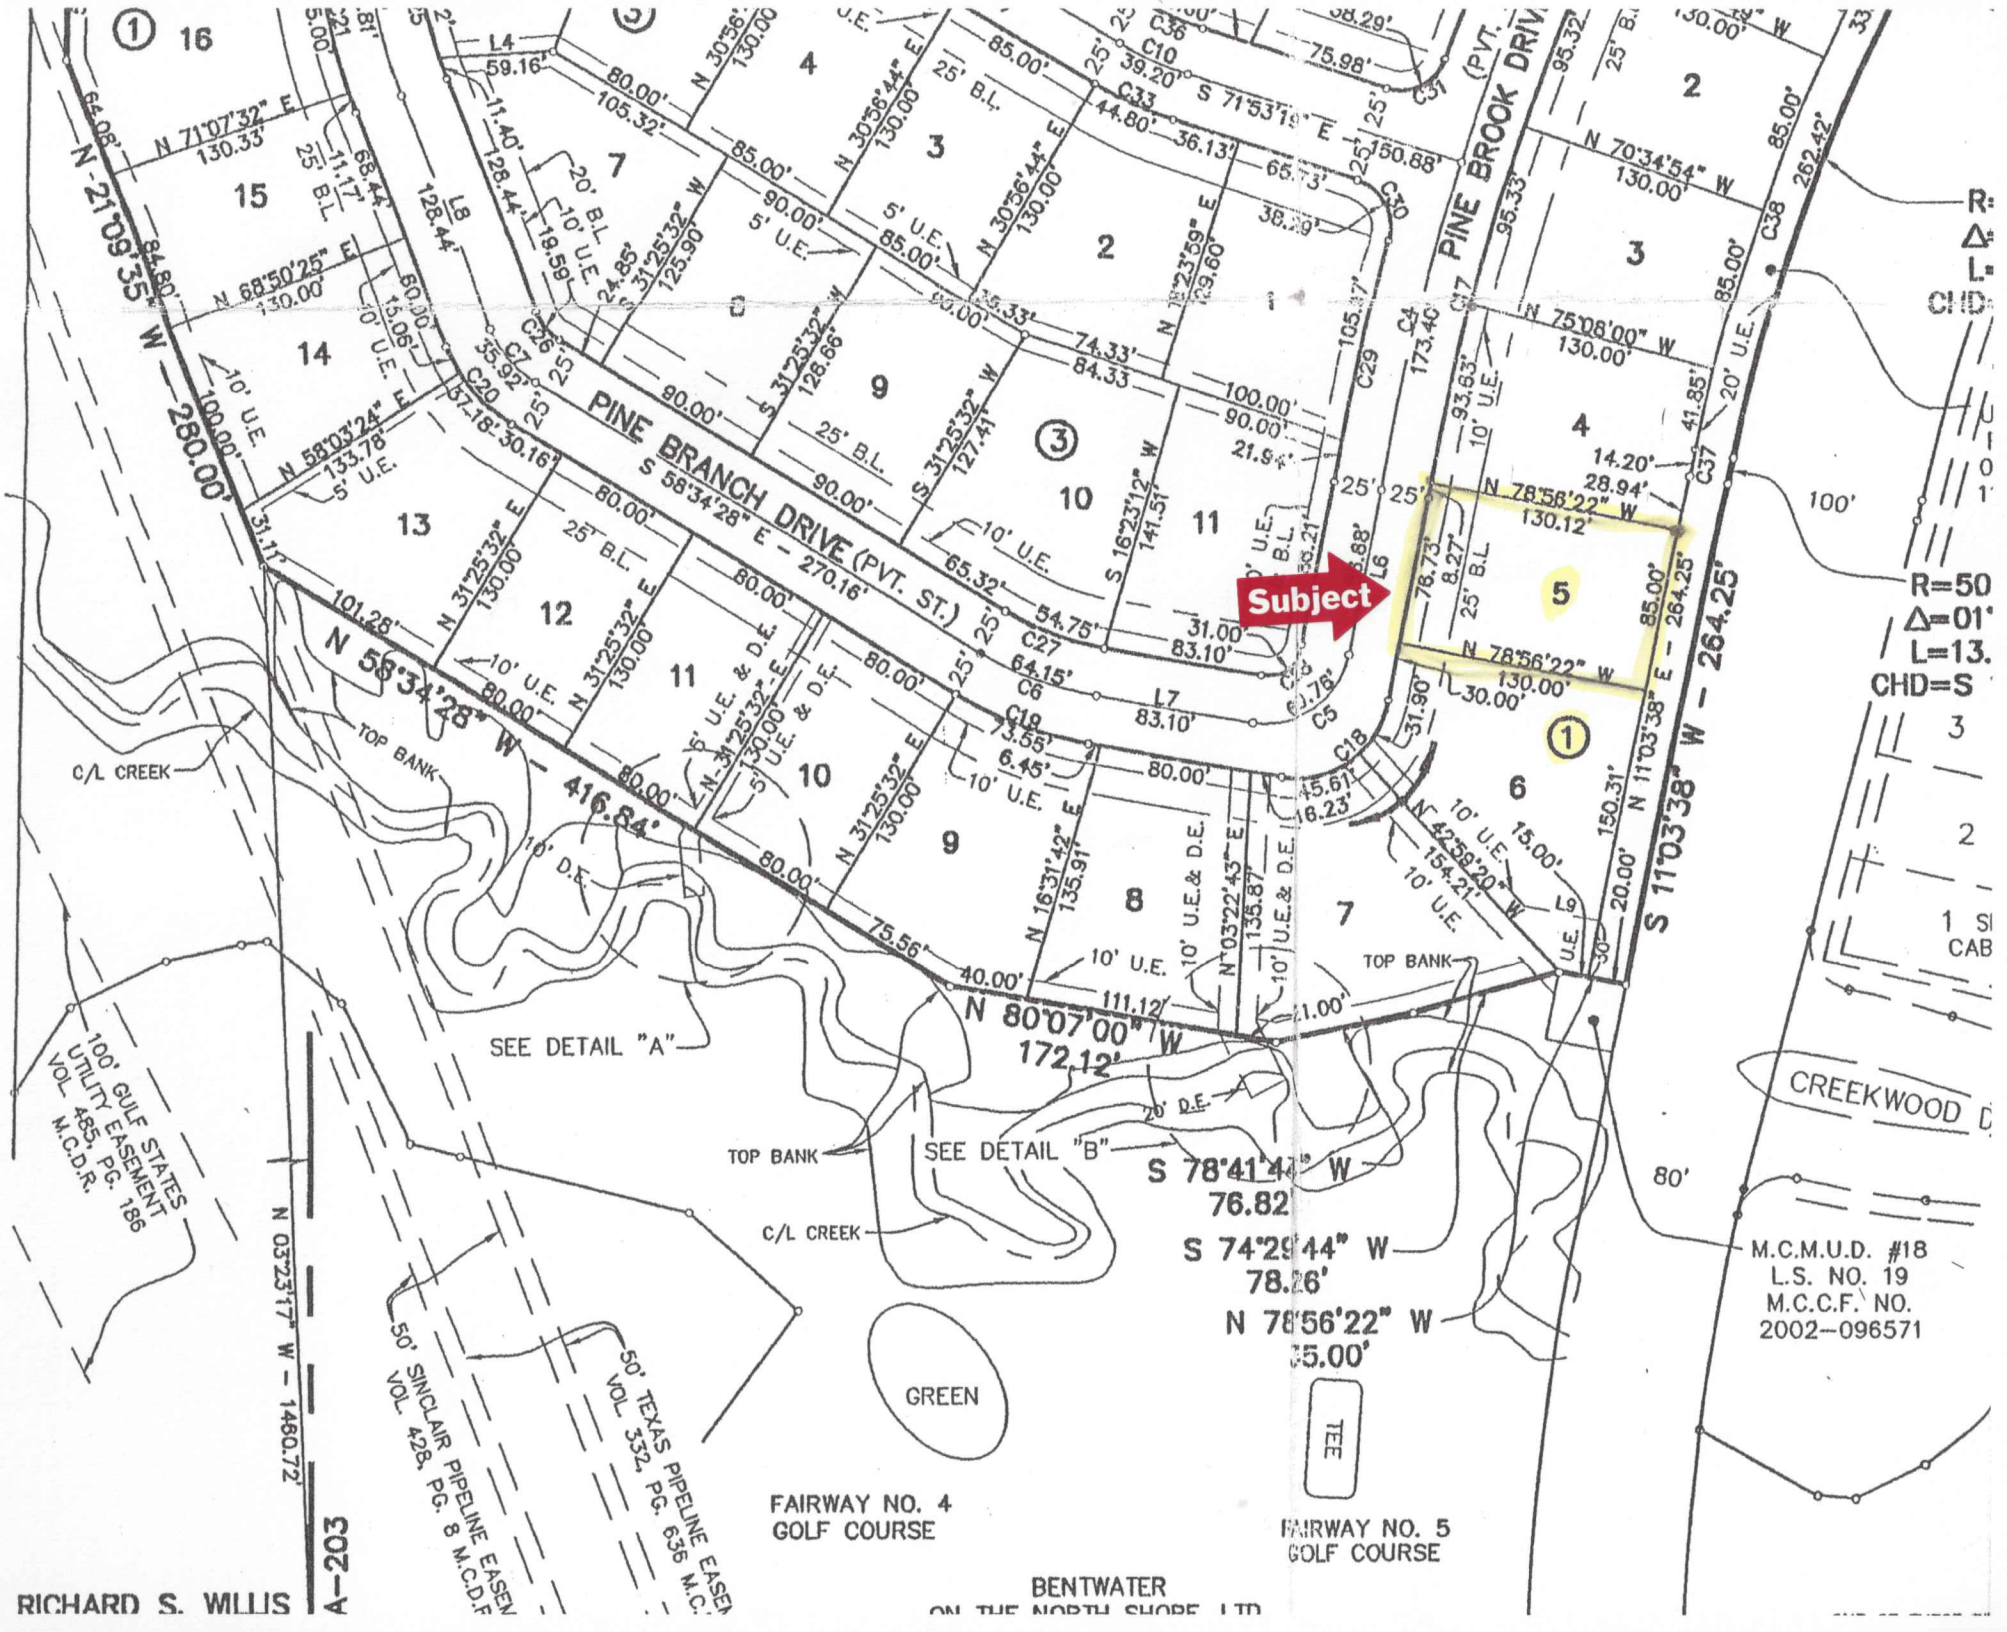
Subject
PINE BRANCH DRIVE (PVT. ST.)
PINE BROOK DRIVE (PVT.
S 58°34'28" E - 270.16'
N 58°34'28" W - 416.84'
N -21°09'35" W - 280.00'
S 11°03'38" W - 264.25'
N 80°07'00" W 172.12'
S 78°41'44" W 76.82'
S 74°29'44" W 78.26'
N 78°56'22" W 65.00'
N 03°23'17" W - 1460.72'
SEE DETAIL "A"
SEE DETAIL "B"
TOP BANK
C/L CREEK
GREEN
TEE
100' GULF STATES UTILITY EASEMENT VOL 485, PG. 186 M.C.D.R.
50' SINCLAIR PIPELINE EASEMENT VOL 428, PG. 8 M.C.D.R.
50' TEXAS PIPELINE EASEMENT VOL 332, PG. 636 M.C.
FAIRWAY NO. 4 GOLF COURSE
FAIRWAY NO. 5 GOLF COURSE
BENTWATER
RICHARD S. WILLIS A-203
CREEKWOOD
M.C.M.U.D. #18
L.S. NO. 19
M.C.C.F. NO. 2002-096571