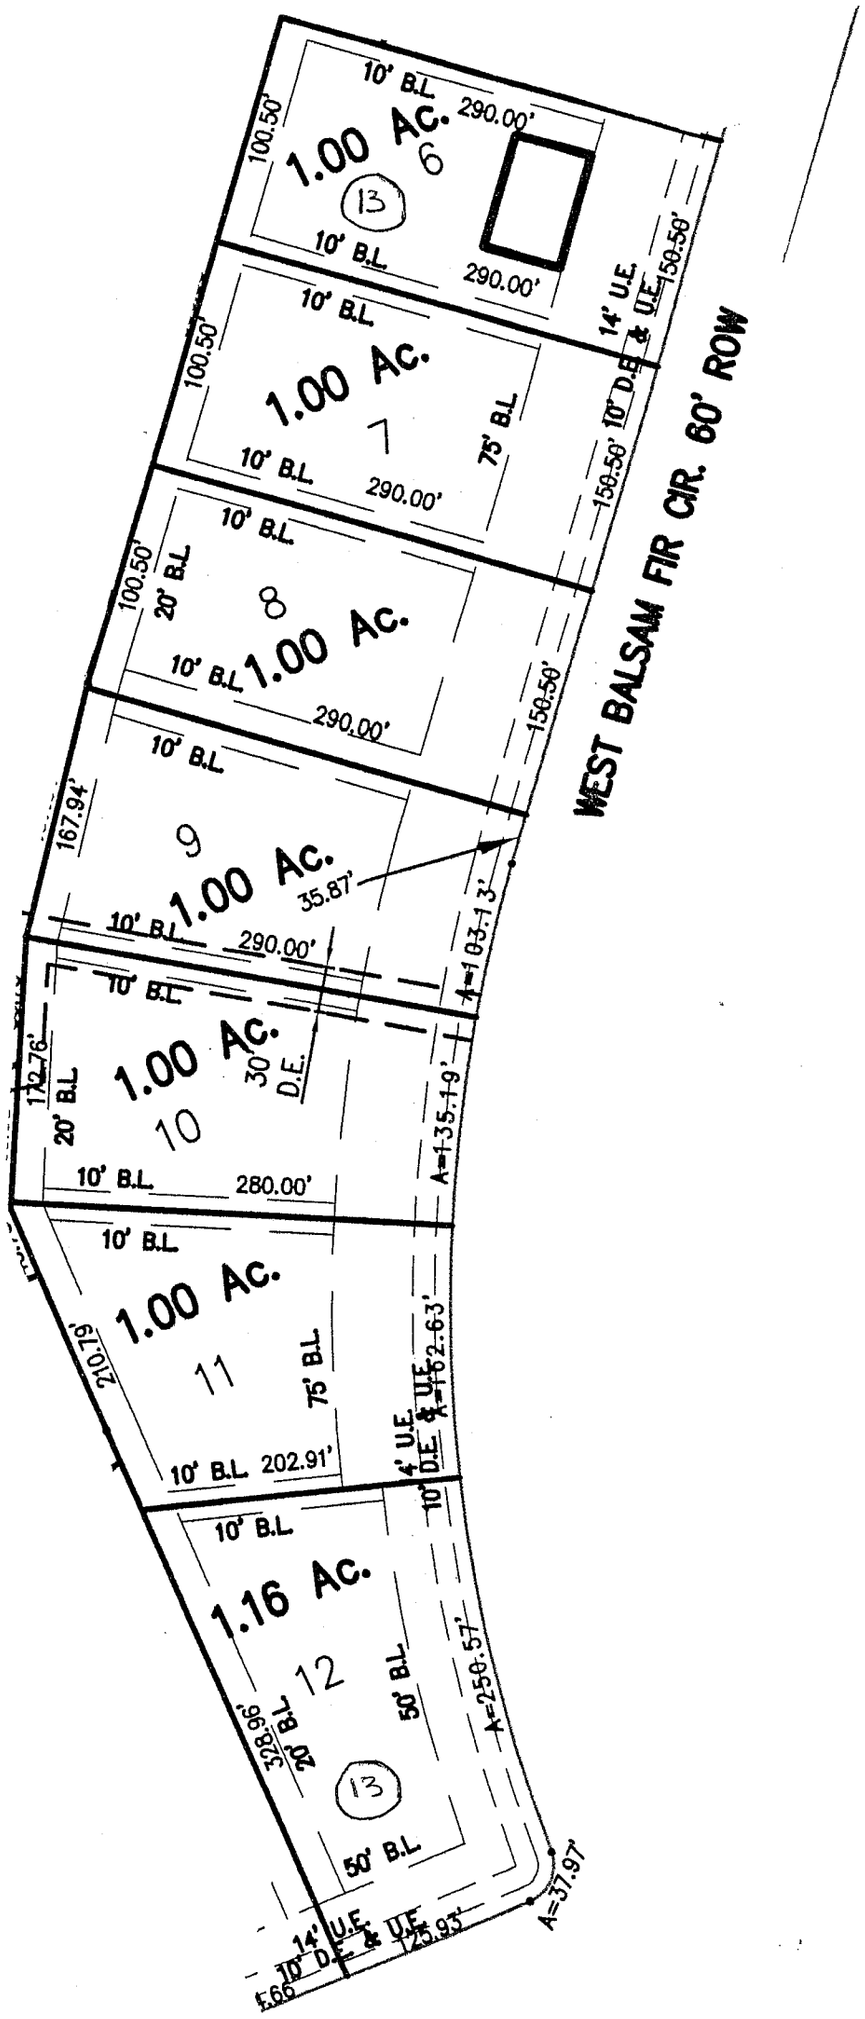
WEST BALSAM FIR CIR. 80' ROW
1.00 Ac.
6
13
1.00 Ac.
7
1.00 Ac.
8
1.00 Ac.
9
1.00 Ac.
10
1.00 Ac.
11
1.16 Ac.
12
13
10' B.L.
290.00'
100.50'
75' B.L.
20' B.L.
167.94'
35.87'
A=103.13'
172.76'
30' D.E.
A=135.19'
280.00'
210.79'
4' U.E.
10' D.E. & U.E.
A=162.63'
202.91'
328.96'
50' B.L.
A=250.57'
14' U.E.
10' D.E. & U.E.
125.93'
A=37.97'
150.50'
14' U.E.
10' D.E. & U.E.
150.50'
75' B.L.
50' B.L.