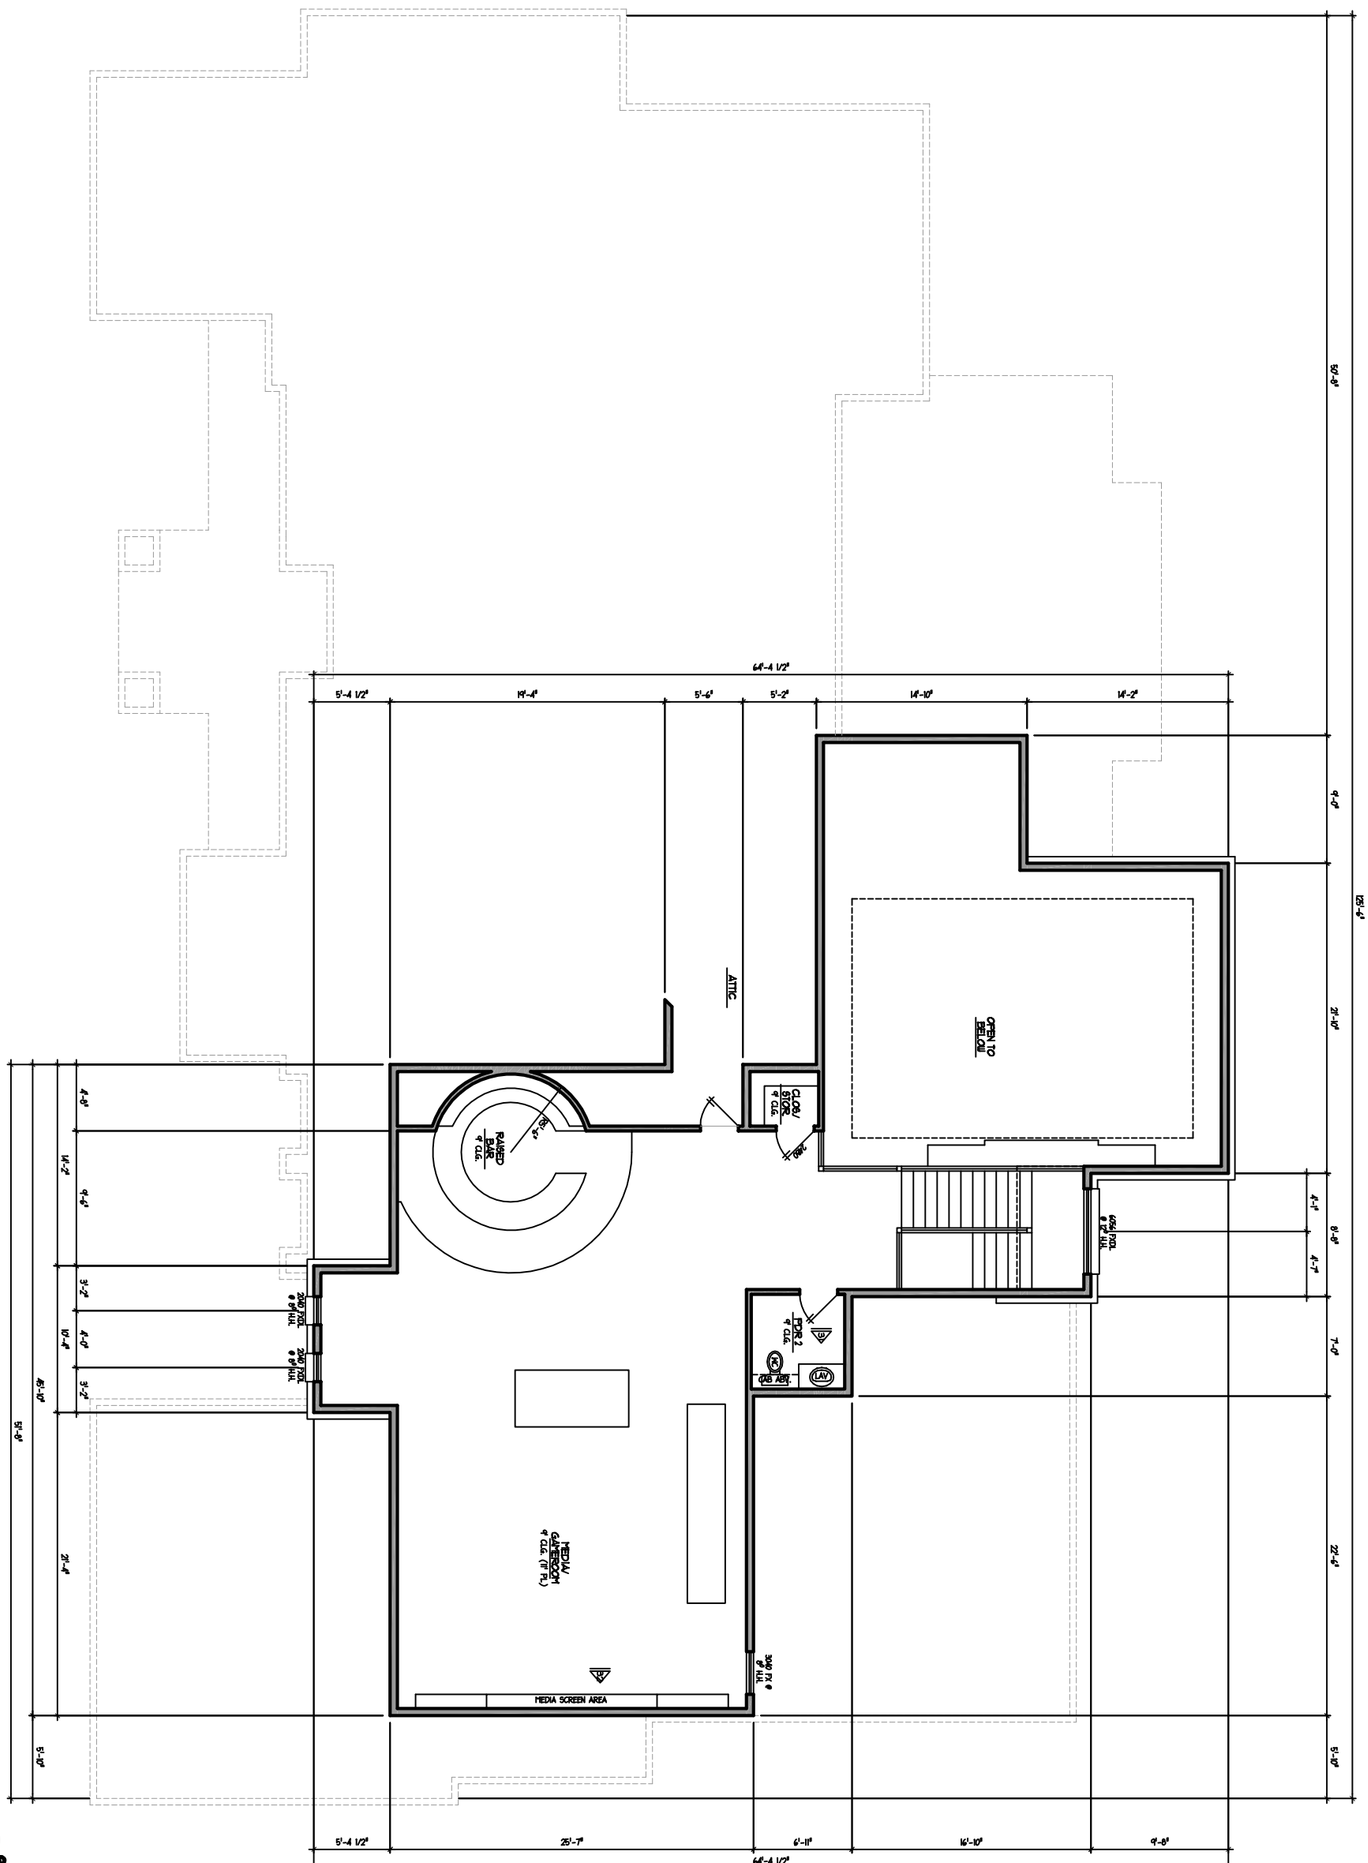

SECOND FLOOR PLAN

Revisions	Date: 08-24-11
12-02-11	
12-09-11	
01-05-12	
06-05-12	
06-20-12	

A-6

KLH CUSTOM HOMES
6606 FM 1488 suite 148-307 Magnolia, Texas 77354
Ph# 936-588-7555

KLH CUSTOM HOMES
CROWN OAKS
LOT: 69 BLK: 2 SECT: 1

designed by:
NEW DIMENSION
Design Group
31 Dalea Place
The Woodlands, Texas 77382
(832) 435-8997

SCALE:
3/32" =1'-0"
Plan #: 110825