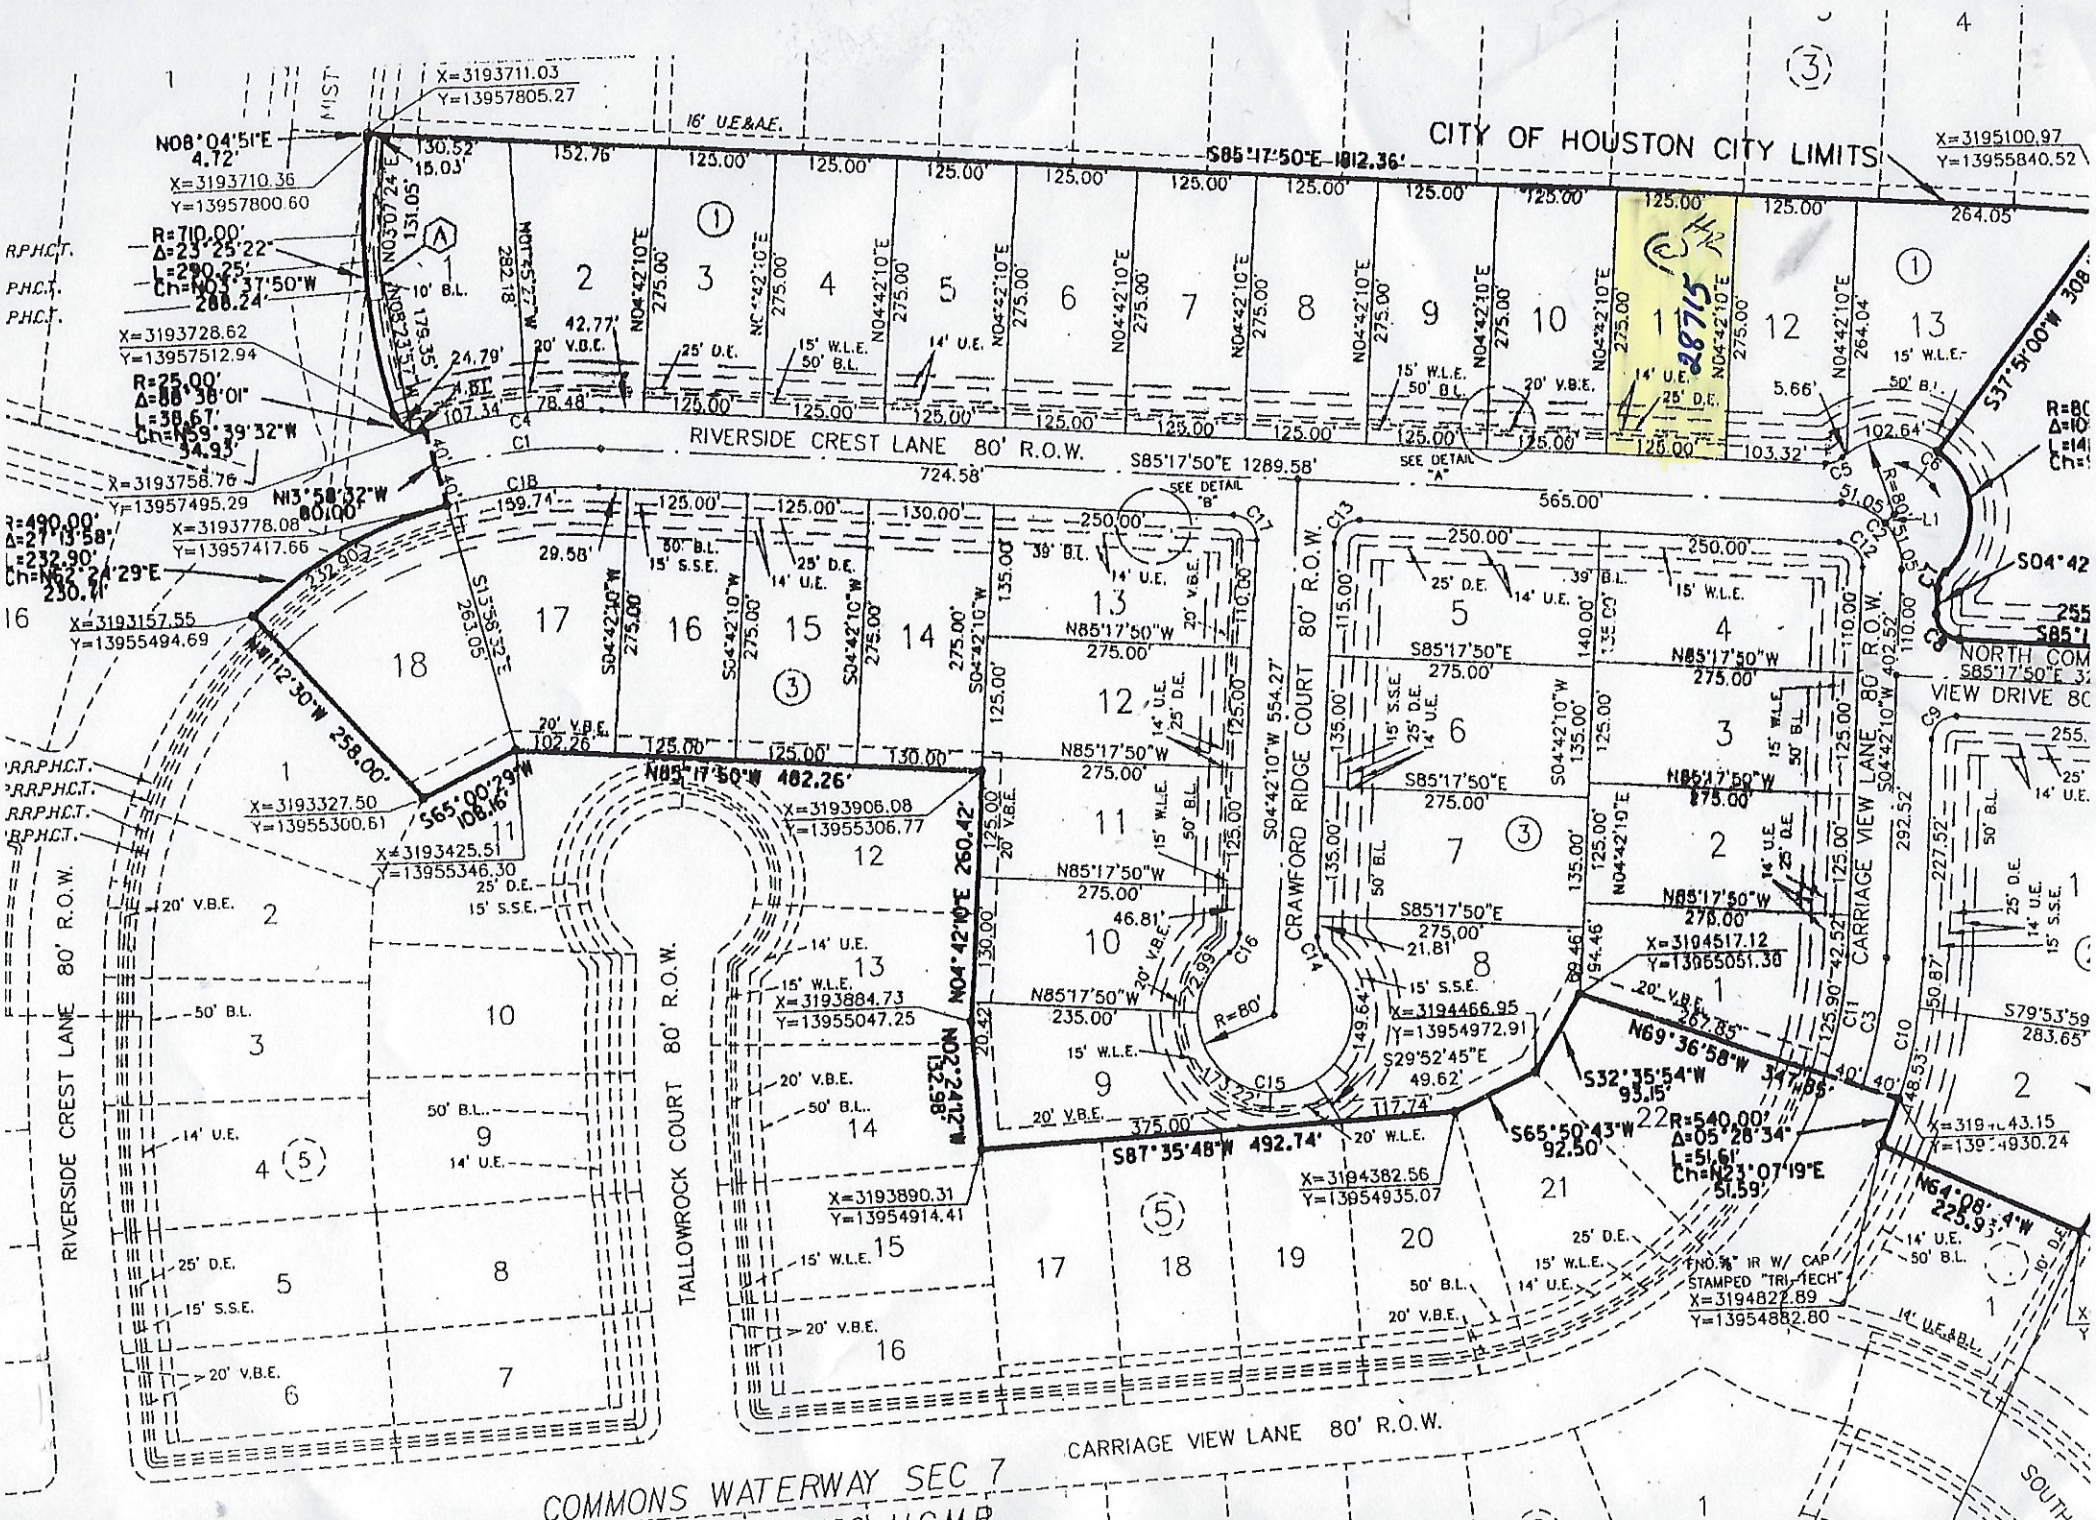
CITY OF HOUSTON CITY LIMITS
S85°17'50"E 1812.36'
16' U.E.&A.E.
RIVERSIDE CREST LANE 80' R.O.W.
S85°17'50"E 1289.58'
724.58'
CRAWFORD RIDGE COURT 80' R.O.W.
CARRIAGE VIEW LANE 80' R.O.W.
TALLOWROCK COURT 80' R.O.W.
CARRIAGE VIEW LANE 80' R.O.W.
COMMONS WATERWAY SEC 7
NORTH COM
VIEW DRIVE 80
SOUTH
X=3193711.03
Y=13957805.27
X=3195100.97
Y=13955840.52
X=3193710.36
Y=13957800.60
X=3193728.62
Y=13957512.94
X=3193758.76
Y=13957495.29
X=3193778.08
Y=13957417.66
X=3193157.55
Y=13955494.69
X=3193327.50
Y=13955300.61
X=3193425.51
Y=13955346.30
X=3193906.08
Y=13955306.77
X=3193884.73
Y=13955047.25
X=3193890.31
Y=13954914.41
X=3194382.56
Y=13954935.07
X=3194466.95
Y=13954972.91
X=3194517.12
Y=13955051.30
X=3194822.89
Y=13954882.80
FND.⅝" IR W/ CAP STAMPED "TRI-TECH"
28715
N08°04'51"E 4.72'
R=710.00'
Δ=23°25'22"
L=290.25'
Ch=N03°37'50"W 288.24'
R=25.00'
Δ=88°38'01"
L=38.67'
Ch=N59°39'32"W 34.93'
N13°58'32"W 80.00'
R=490.00'
Δ=27°13'58"
L=232.90'
Ch=N62°24'29"E 230.61'
N41°12'30"W 258.00'
S65°00'29"W 108.16'
N85°17'50"W 482.26'
N04°42'10"E 260.42'
N02°24'12"W 152.98'
S87°35'48"W 492.74'
S65°50'43"W 92.50'
S32°35'54"W 95.15'
N69°36'58"W 347.86'
R=540.00'
Δ=05°28'34"
L=51.61'
Ch=N23°07'19"E 51.59'
N64°08'44"W 225.93'
S37°51'00"W 308
S04°42
S85°1
S79°53'59"
283.65'
SEE DETAIL "A"
SEE DETAIL "B"
R=80'
16
17
18
19
20
21
22