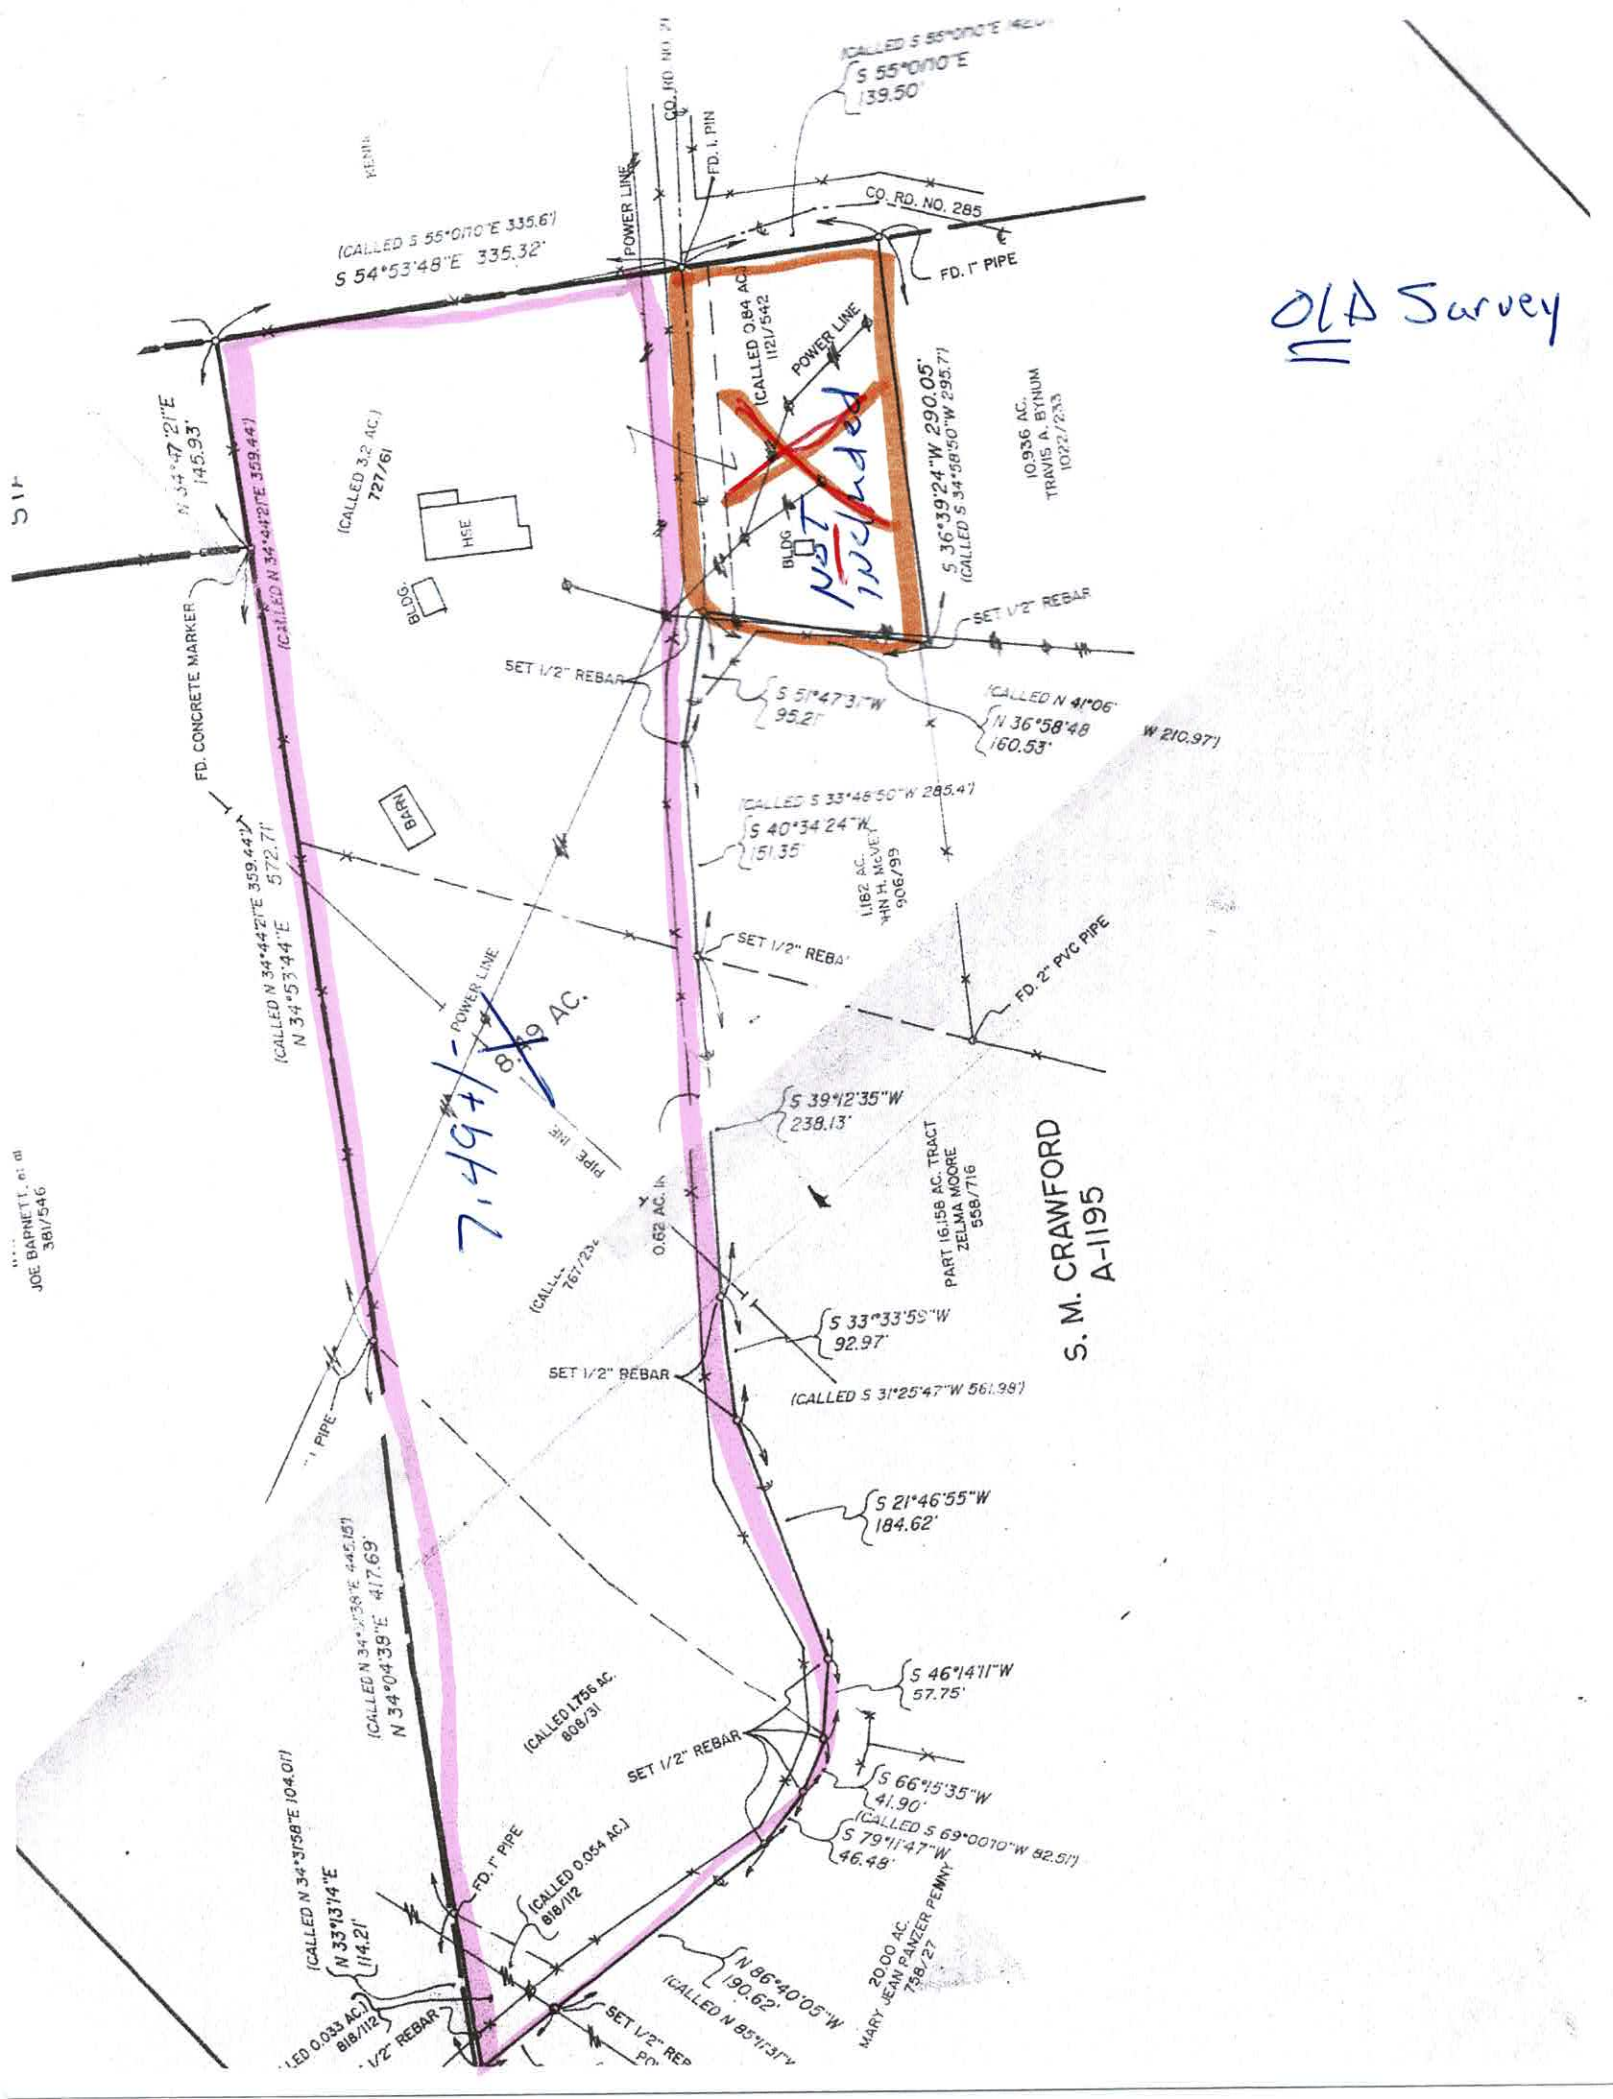

OLD Survey
S 55°01'10"E
139.50'
CO. RD. NO. 285
FD. 1" PIPE
POWER LINE
FD. 1. PIN
(CALLED S 55°01'10"E 335.6')
S 54°53'48"E 335.32'
(CALLED 0.84 AC.)
1121/542
POWER LINE
S 36°39'24"W 290.05'
(CALLED S 34°58'50"W 295.7')
10.936 AC.
TRAVIS A. BYNUM
1022/233
NOT Included
(CALLED 3.2 AC.)
727/61
HSE
BLDG.
BLDG.
SET 1/2" REBAR
SET 1/2" REBAR
S 51°47'31"W
95.21'
(CALLED N 41°06'
N 36°58'48
160.53'
W 210.97')
FD. CONCRETE MARKER
(CALLED N 34°44'21"E 359.44')
N 34°53'44"E 572.71'
BARN
(CALLED S 33°48'50"W 285.4')
S 40°34'24"W
151.35'
1.182 AC.
JOHN H. McVEY
906/99
SET 1/2" REBAR
FD. 2" PVC PIPE
POWER LINE
8.49 AC.
7.49+/-
PIPE LINE
S 39°12'35"W
238.13'
PART 16.158 AC. TRACT
ZELMA MOORE
558/716
S. M. CRAWFORD
A-1195
JOE BARNETT, et al
381/546
0.62 AC.
S 33°33'59"W
92.97'
SET 1/2" REBAR
(CALLED S 31°25'47"W 561.98')
S 21°46'55"W
184.62'
(CALLED N 34°04'38"E 417.69'
(CALLED 1.756 AC.
808/31
S 46°14'11"W
57.75'
SET 1/2" REBAR
S 66°15'35"W
41.90'
(CALLED S 69°00'10"W 82.51')
S 79°11'47"W
46.48'
FD. 1" PIPE
(CALLED 0.054 AC.)
818/112
(CALLED N 34°31'58"E 104.01')
N 33°13'14"E
114.21'
N 86°40'05"W
190.62'
(CALLED N 85°11'31"W
20.00 AC.
MARY JEAN PANZER PENNY
758/27
SET 1/2" REBAR