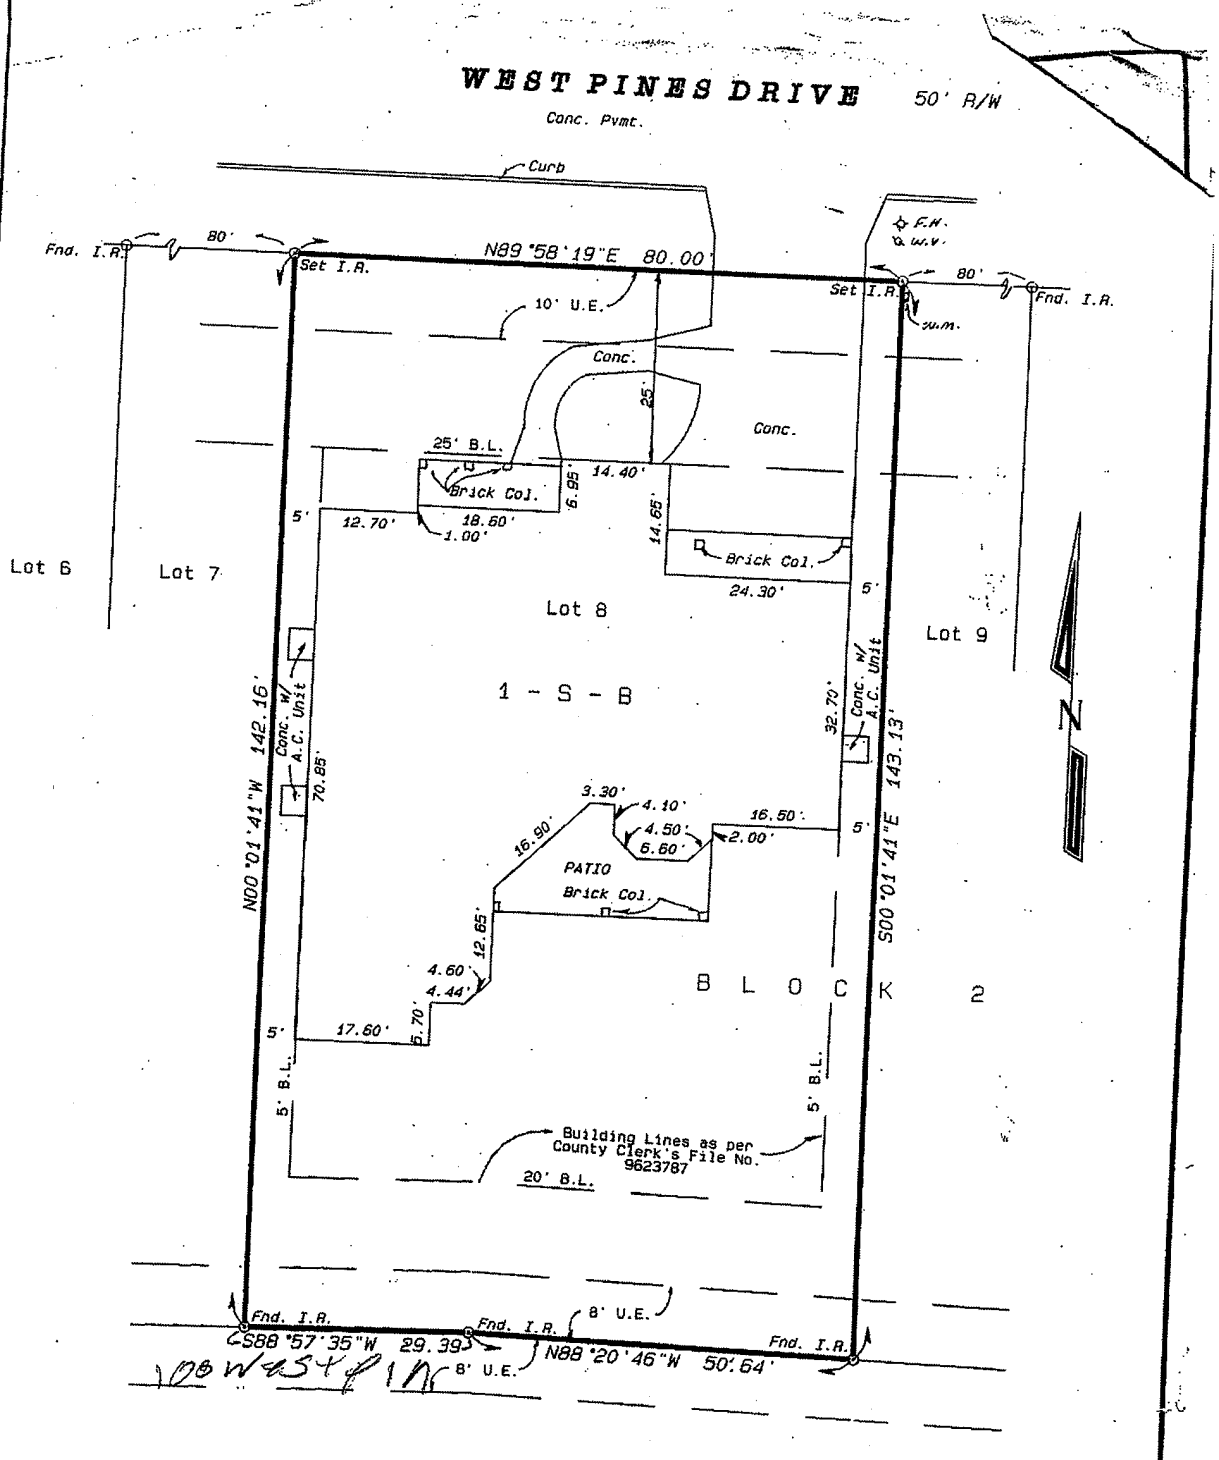
WEST PINES DRIVE
50' R/W
Conc. Pvmt.
Curb
Fnd. I.R.
80'
N89°58'19"E 80.00'
Set I.R.
F.N. & W.V.
10' U.E.
Conc.
25'
25' B.L.
Brick Col.
6.95'
14.40'
5'
12.70'
18.60'
1.00'
14.65'
Brick Col.
24.30'
Lot 6
Lot 7
Lot 8
Lot 9
1 - S - B
Conc. W/ A.C. Unit
70.85'
N00°01'41"W 142.16'
32.70'
S00°01'41"E 143.13'
3.30'
4.10'
4.50'
6.60'
16.50'
2.00'
16.90'
PATIO
Brick Col.
12.65'
4.60'
4.44'
5.70'
17.60'
B L O C K 2
5' B.L.
Building Lines as per County Clerk's File No. 9623787
20' B.L.
8' U.E.
Fnd. I.R.
S88°57'35"W 29.39'
N88°20'46"W 50.64'
108 West 1st