CURVE DATA

| CURVE | DELTA ANGLE | RADIUS | ARC | TANGENT | CHORD | CHORD BEARING |
|---|---|---|---|---|---|---|
| C1 | 87°00'42" | 25.00' | 37.97' | 23.73' | 34.42' | N33°37'16"E |
| C2 | 13°47'20" | 1030.00' | 247.88' | 124.54' | 247.28' | N70°13'57"E |
| C3 | 5°36'26" | 880.00' | 86.12' | 43.09' | 86.09' | N07°04'48"W |

LINE DATA

| LINE | BEARING | DISTANCE |
|---|---|---|
| L1 | N09°53'05"W | 35.38' |

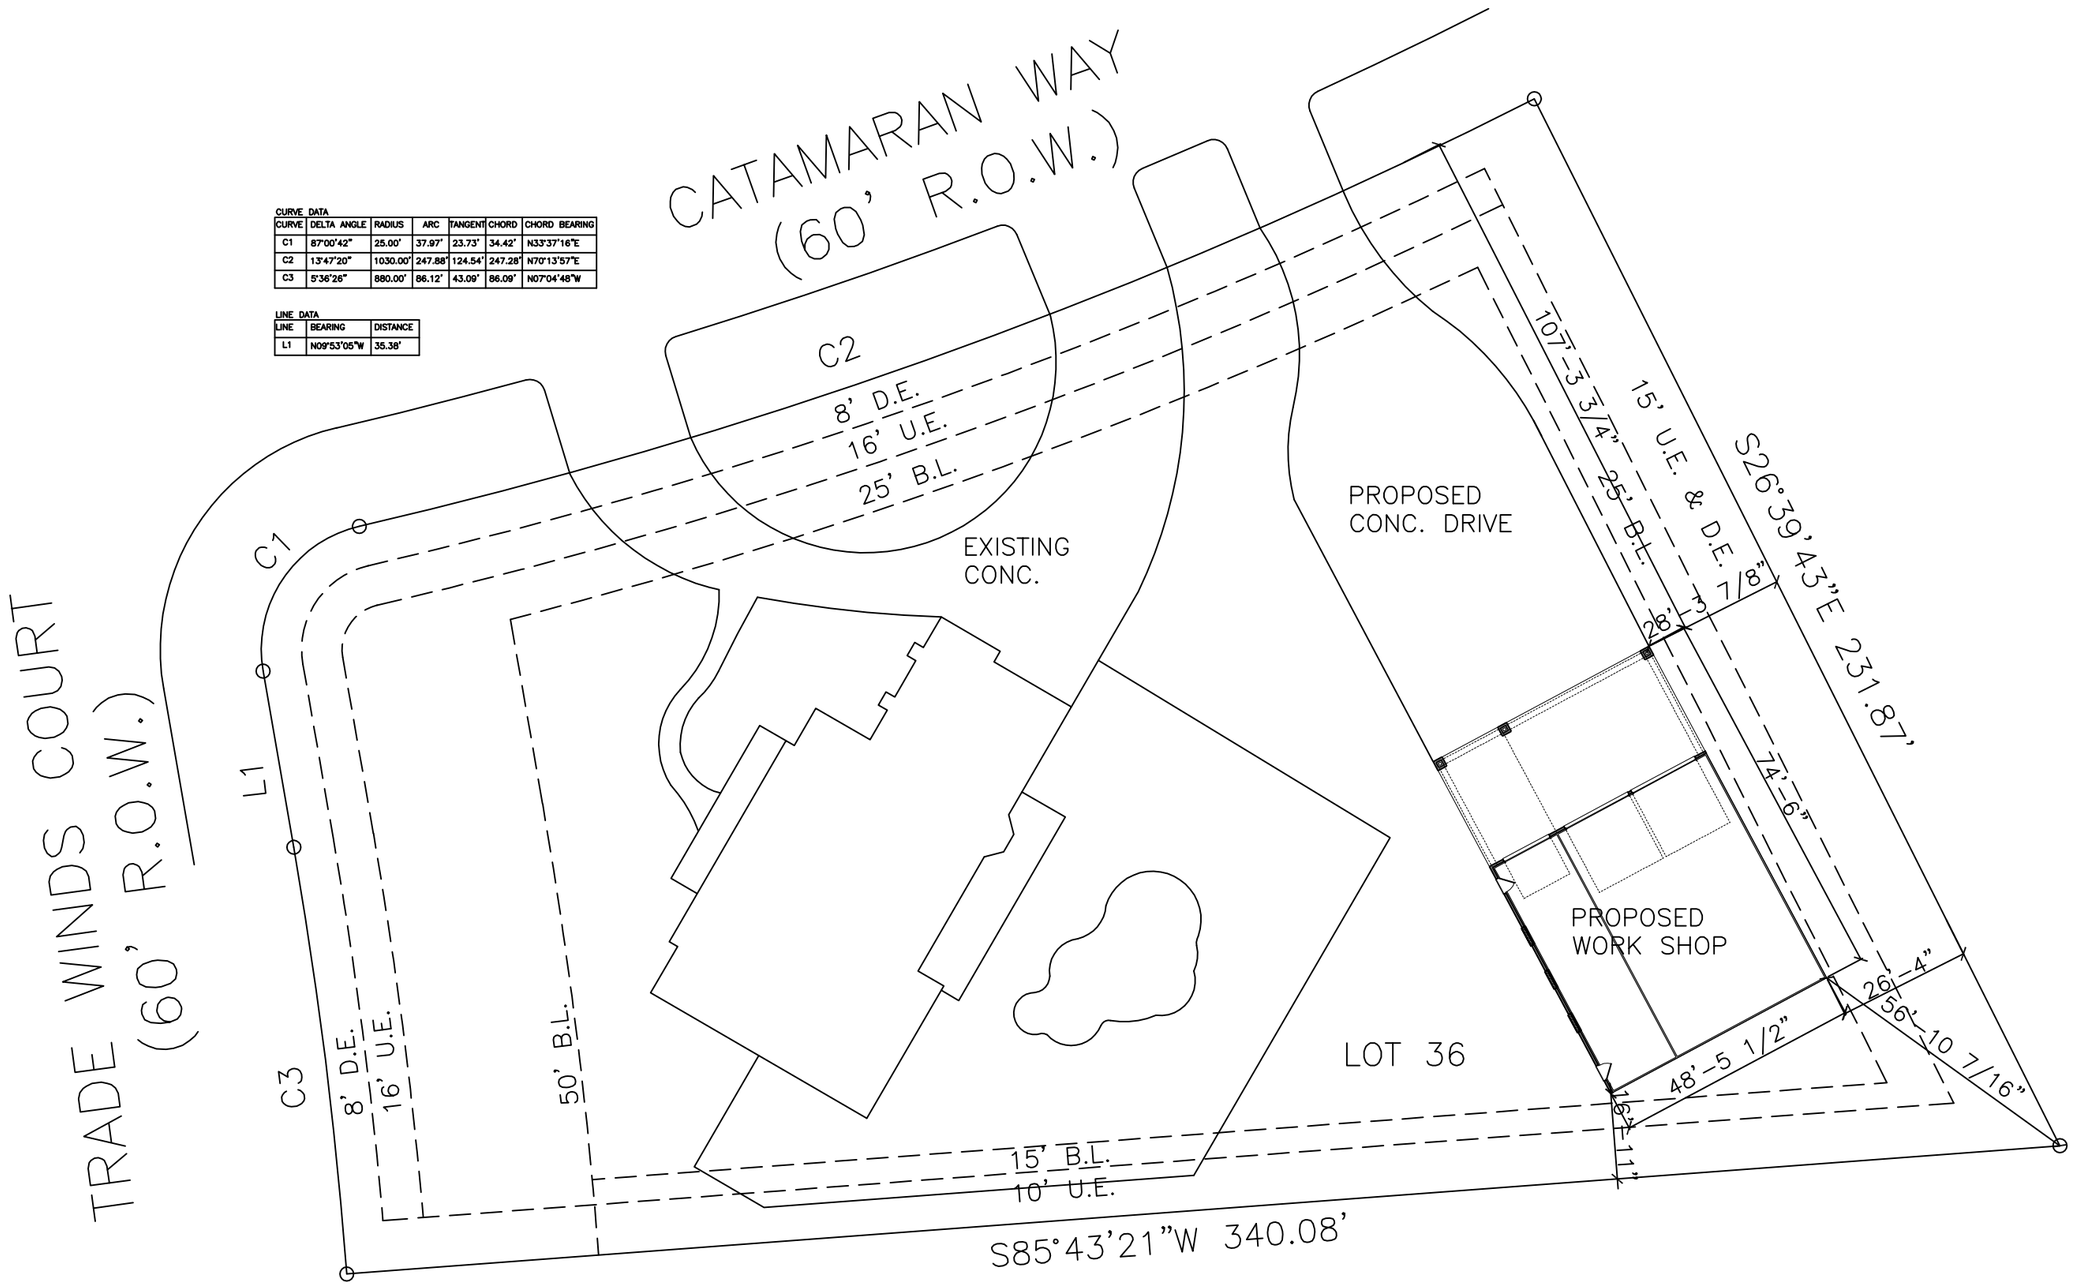


REVISIONS

| |
|---|
| △ |
| △ |
| △ |
| △ |
| △ |
| △ |
| △ |
| △ |
| △ |
| △ |
| △ |
| △ |

# Gibbs Residence

401 Trade Winds Court
Montgomery, TX. 77316
**RIDGELAKE SHORES**

| |
|---|
| DATE: 08/11/16 |
| JOB NO.: |
| SCALE: 1"=30' |
| BASE PLAN: |
| SHEET NAME: PLOT PLAN |
| SHEET NO. 1 OF 6 |