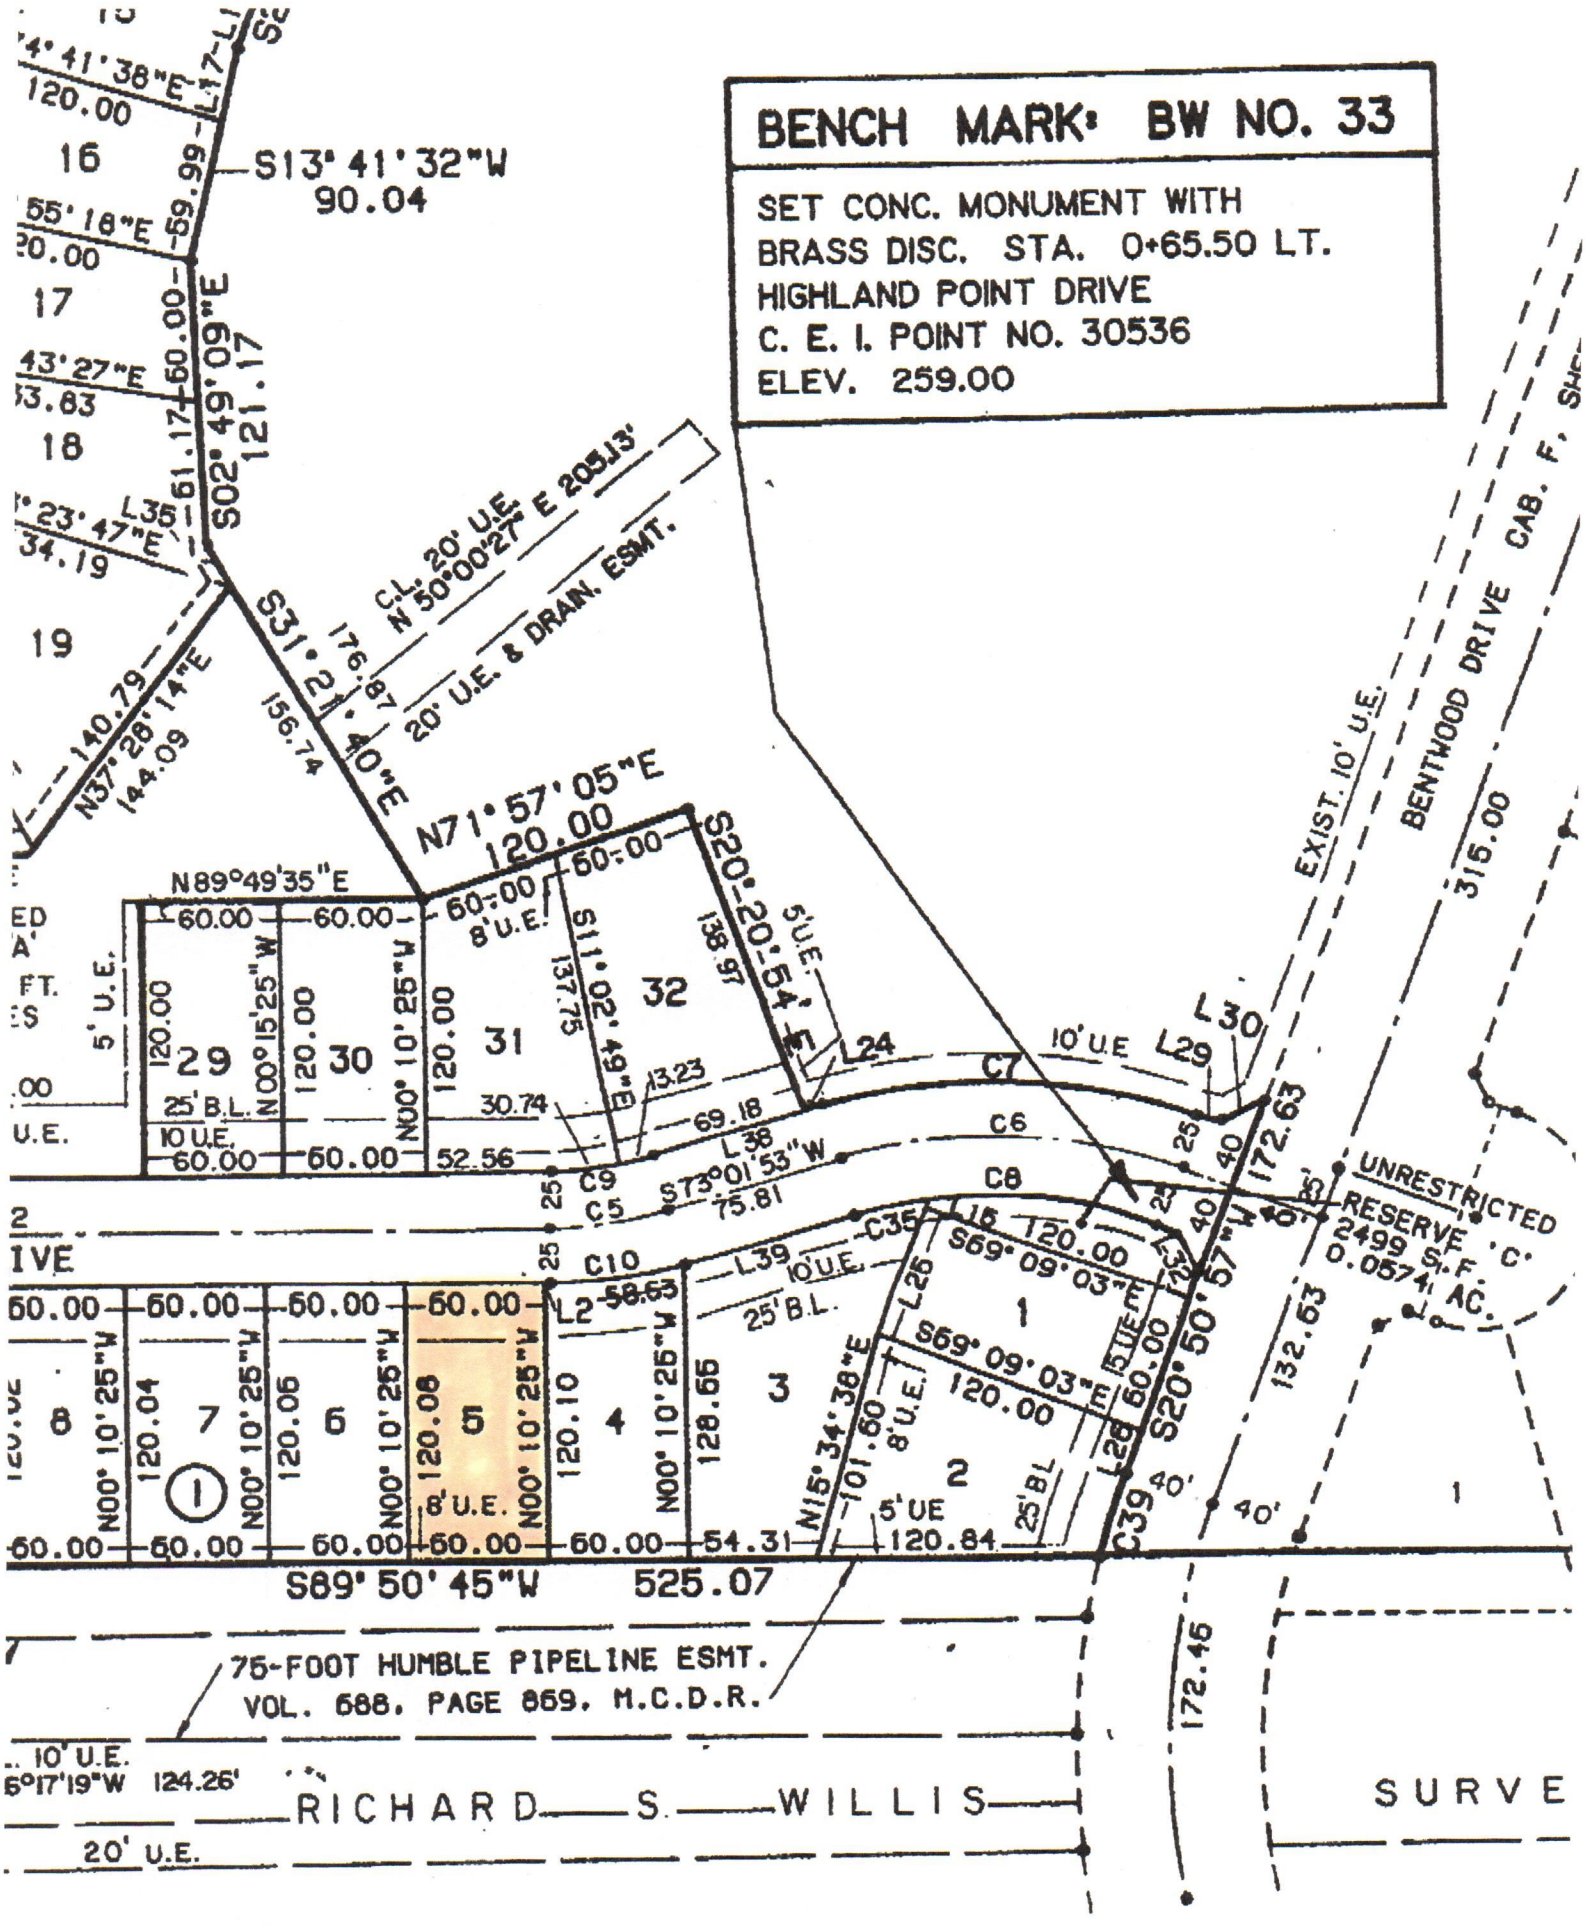
BENCH MARK: BW NO. 33
SET CONC. MONUMENT WITH
BRASS DISC. STA. 0+65.50 LT.
HIGHLAND POINT DRIVE
C. E. I. POINT NO. 30536
ELEV. 259.00
S13° 41' 32"W
90.04
S02° 49' 09"E
121.17
S31° 21' 40"E
156.74
N71° 57' 05"E
120.00
S20° 20' 54"E
138.97
N89° 49' 35"E
N37° 28' 14"E
144.09
140.79
C.L. 20' U.E.
N 50° 00' 27" E 205.13'
20' U.E. & DRAIN. ESMT.
BENTWOOD DRIVE
EXIST. 10' U.E.
315.00
172.63
132.63
UNRESTRICTED RESERVE 'C'
2499 S.F.
0.0574 AC.
S69° 09' 03"E
120.00
S20° 50' 57"W
S89° 50' 45"W 525.07
75-FOOT HUMBLE PIPELINE ESMT.
VOL. 688, PAGE 869, M.C.D.R.
10' U.E.
S6°17'19"W 124.26'
20' U.E.
RICHARD S. WILLIS SURVE
16
17
18
19
29
30
31
32
1
2
3
4
5
6
7
8
10' U.E.
25' B.L.
5' U.E.
8' U.E.