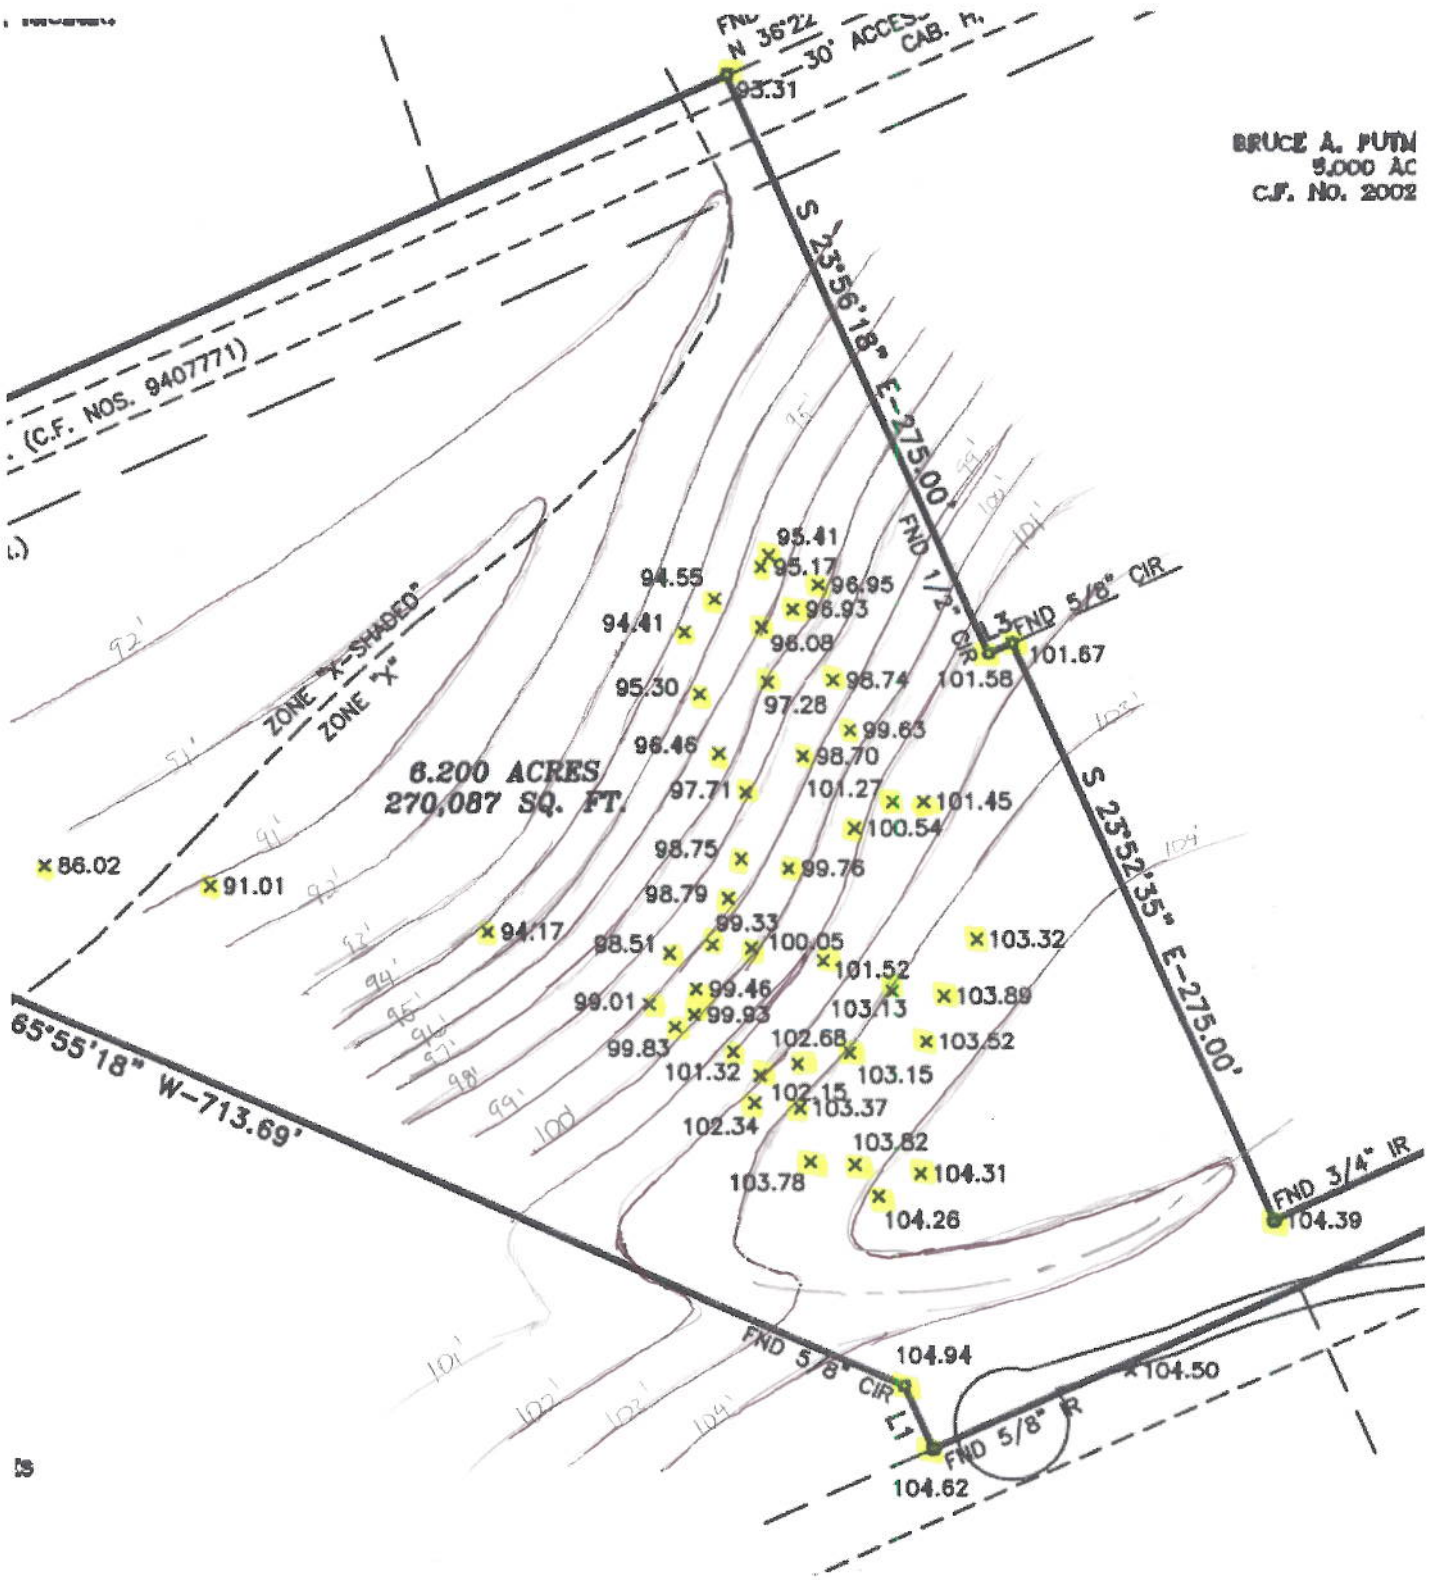
FND
N 36°22
30' ACCES
CAB. H.
93.31
BRUCE A. PUTN
5.000 AC
C.F. No. 2002
S 23°56'18" E-275.00'
FND 1/2" CIR
FND 5/8" CIR
101.67
(C.F. NOS. 9407771)
ZONE "X-SHADED"
ZONE "X"
6.200 ACRES
270,087 SQ. FT.
95.41
95.17
94.55
96.95
96.93
94.41
96.08
95.30
98.74
101.58
97.28
99.63
96.46
98.70
97.71
101.27
101.45
100.54
98.75
99.76
98.79
99.33
94.17
98.51
100.05
103.32
101.52
99.46
99.01
103.89
99.93
103.13
102.68
103.62
99.83
101.32
103.15
102.15
103.37
102.34
103.82
104.31
103.78
104.26
86.02
91.01
S 23°52'35" E-275.00'
FND 3/4" IR
104.39
65°55'18" W-713.69'
FND 5/8" CIR
104.94
L1
104.50
FND 5/8" IR
104.62