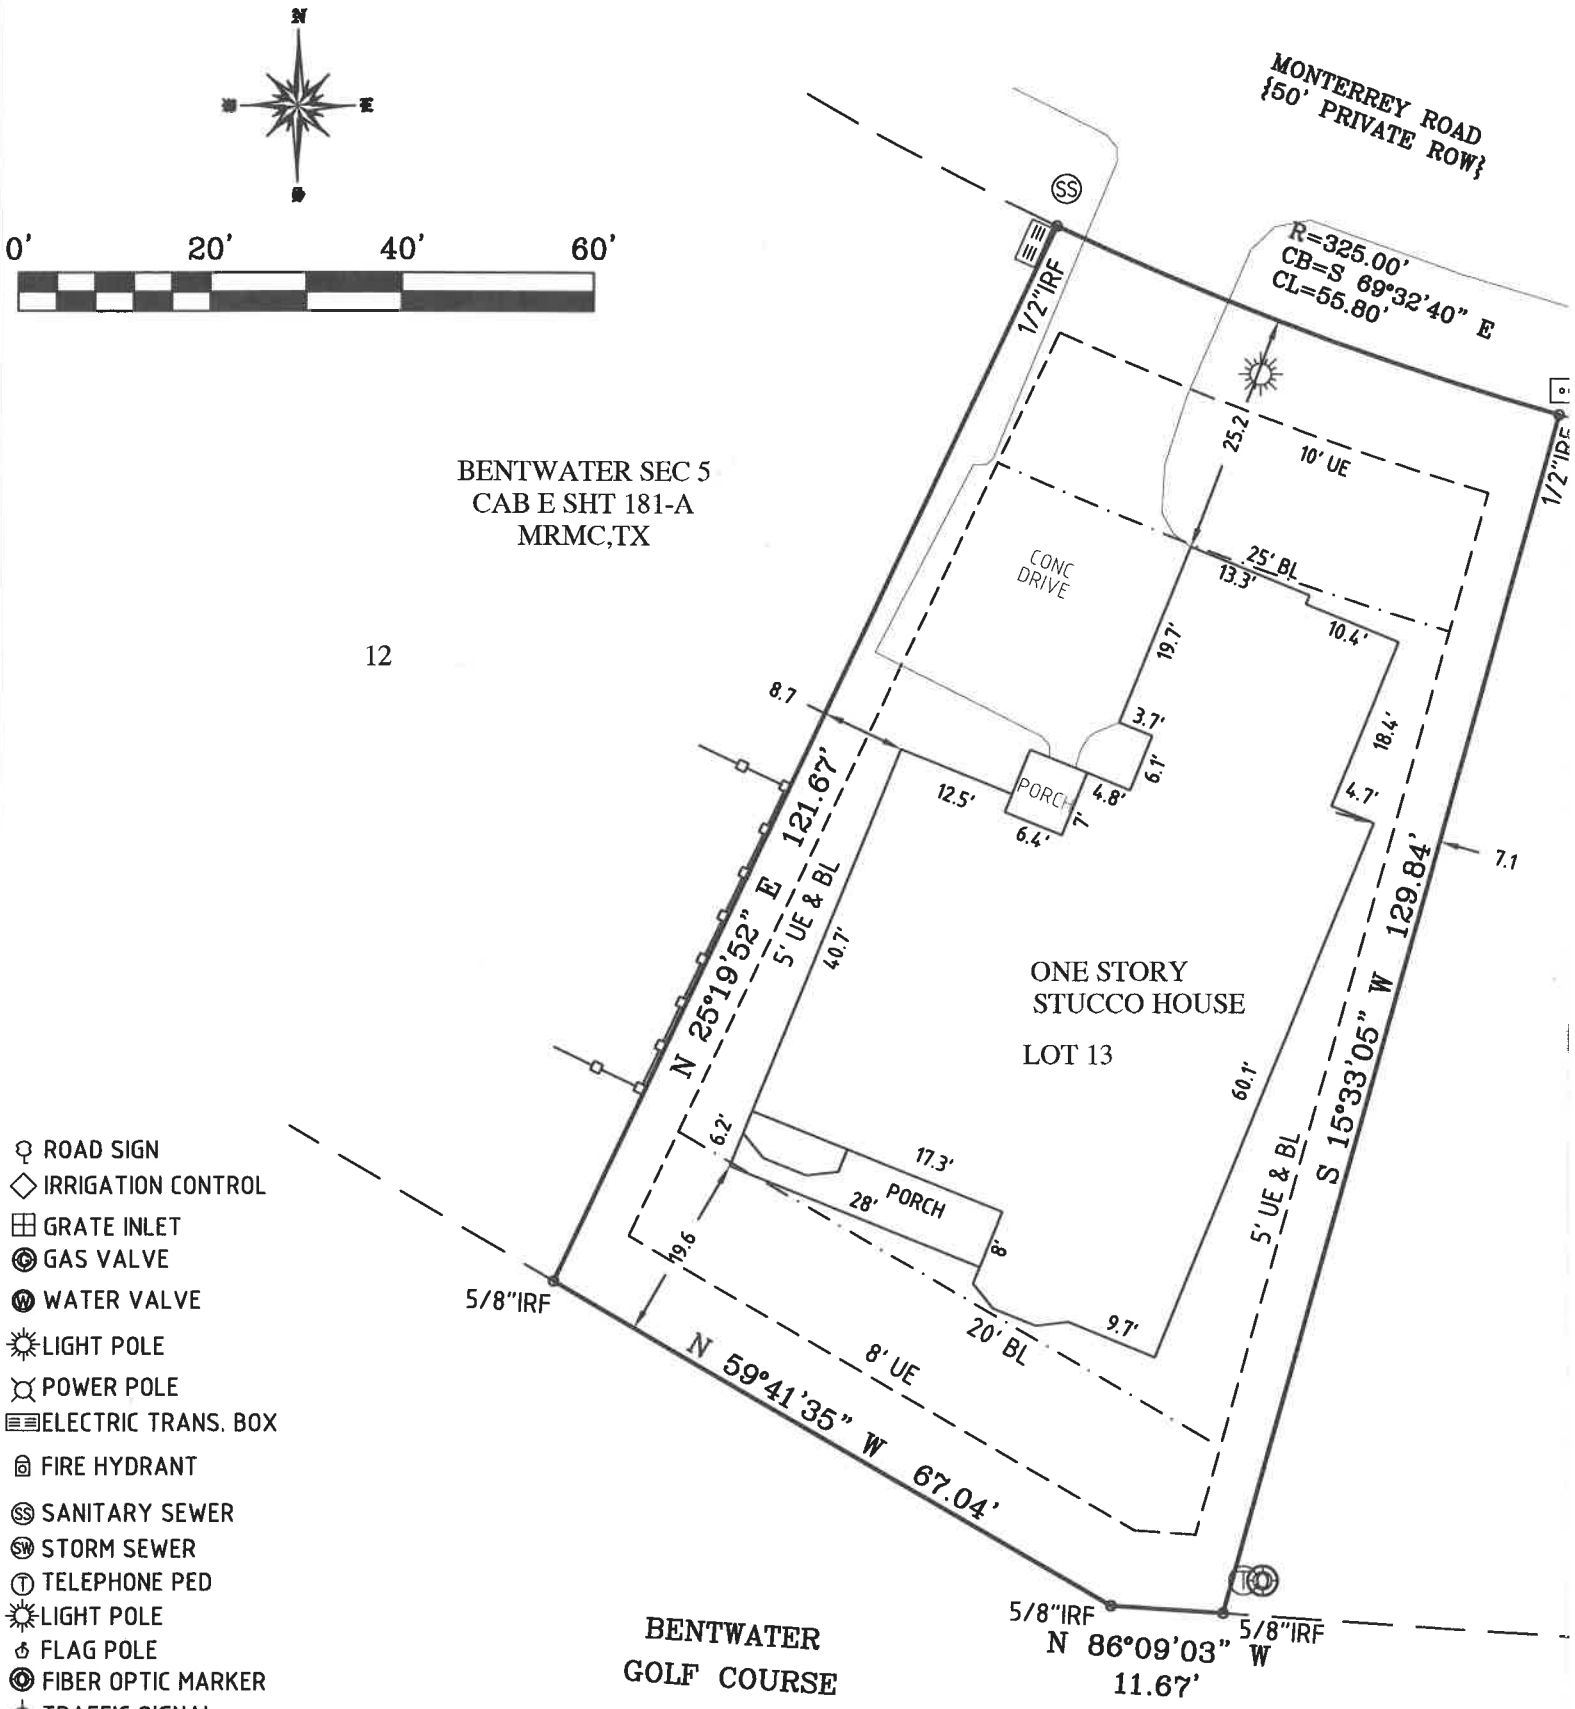
N
W
E
S
0'
20'
40'
60'
MONTERREY ROAD
{50' PRIVATE ROW}
SS
1/2"IRF
R=325.00'
CB=S 69°32'40" E
CL=55.80'
1/2"IRF
25.2'
10' UE
25' BL
13.3'
10.4'
CONC DRIVE
19.7'
BENTWATER SEC 5
CAB E SHT 181-A
MRMC,TX
12
8.7'
3.7'
6.1'
18.4'
PORCH
12.5'
4.8'
7'
6.4'
4.7'
7.1'
N 25°19'52" E 121.67'
5' UE & BL
40.7'
ONE STORY
STUCCO HOUSE
LOT 13
60.1'
S 15°33'05" W 129.84'
6.2'
17.3'
28'
PORCH
8'
19.6'
5' UE & BL
9.7'
20' BL
8' UE
5/8"IRF
N 59°41'35" W 67.04'
5/8"IRF
5/8"IRF
N 86°09'03" W
11.67'
BENTWATER
GOLF COURSE
ROAD SIGN
IRRIGATION CONTROL
GRATE INLET
GAS VALVE
WATER VALVE
LIGHT POLE
POWER POLE
ELECTRIC TRANS. BOX
FIRE HYDRANT
SANITARY SEWER
STORM SEWER
TELEPHONE PED
LIGHT POLE
FLAG POLE
FIBER OPTIC MARKER
TRAFFIC SIGNAL
PIPELINE MARKER
WATER METER
MANHOLE
METER POLE