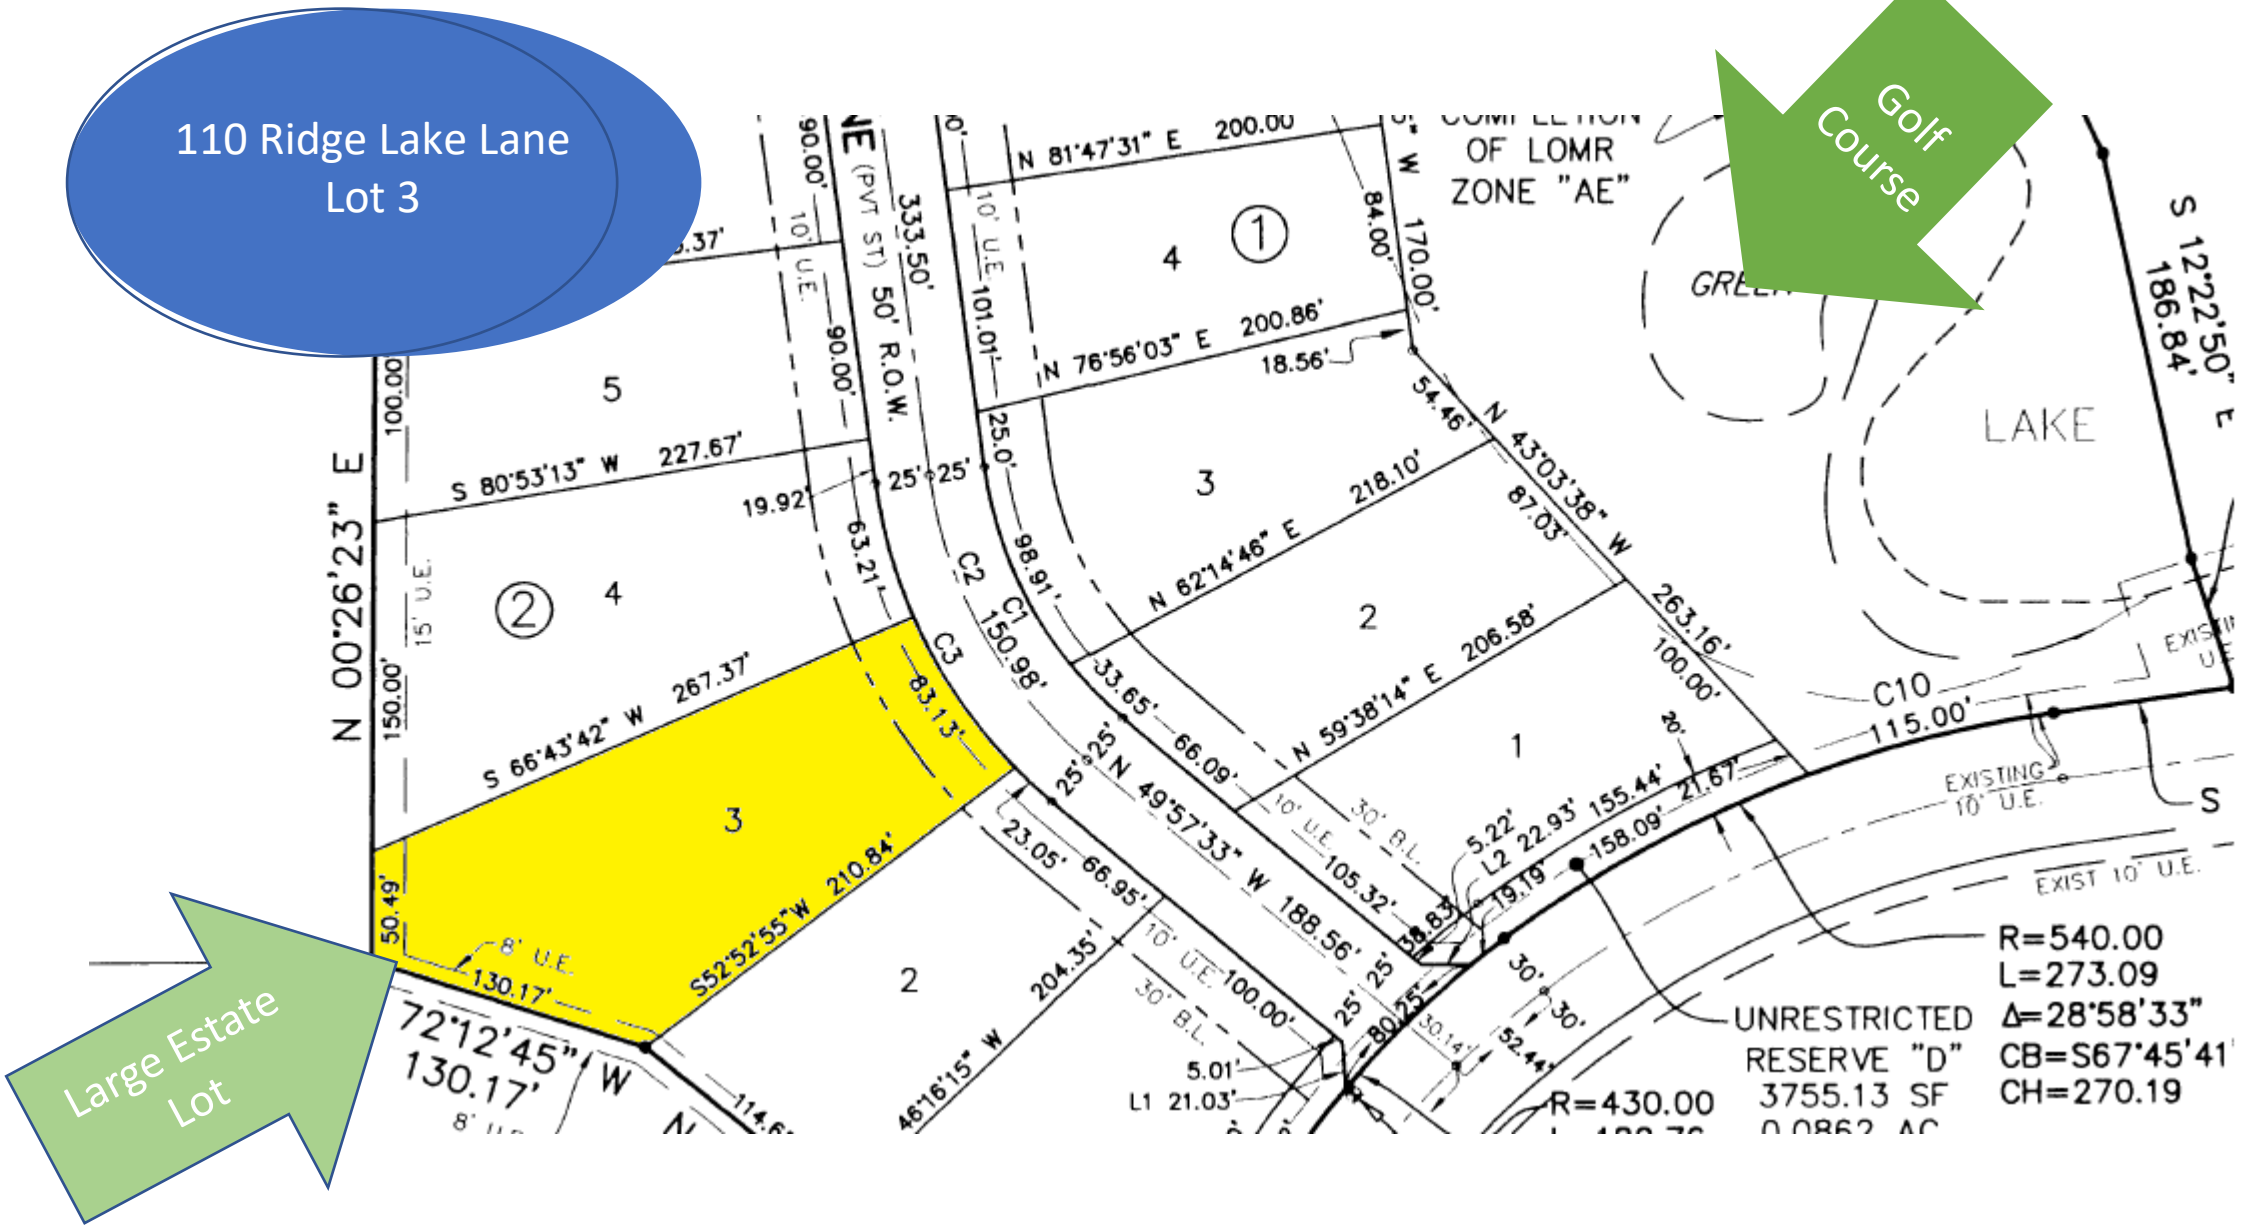
110 Ridge Lake Lane
Lot 3
Golf Course
Large Estate Lot
LAKE
OF LOMR
ZONE "AE"
N 81°47'31" E 200.00
N 76°56'03" E 200.86'
N 62°14'46" E 218.10'
N 59°38'14" E 206.58'
N 43°03'38" W 263.16'
N 49°57'33" W 188.56'
S 80°53'13" W 227.67'
S 66°43'42" W 267.37'
S52°52'55"W 210.84'
N 00°26'23" E
72°12'45" W
130.17'
S 12°22'50" E
186.84'
C10
115.00'
R=540.00
L=273.09
Δ=28°58'33"
CB=S67°45'41"
CH=270.19
UNRESTRICTED
RESERVE "D"
3755.13 SF
R=430.00
EXISTING 10' U.E.
EXIST 10' U.E.
50' R.O.W.
333.50'
150.98'
C1
C2
C3
L1 21.03'
L2 22.93'
155.44'
158.09'
21.67'
170.00'
84.00'
18.56'
54.46'
87.03'
100.00'
98.91'
33.65'
66.09'
105.32'
23.05'
66.95'
204.35'
100.00'
5.01'
19.92'
63.21'
83.13'
25'
25'
50.49'
150.00'
100.00'
90.00'
101.01'
25.0'
15' U.E.
8' U.E.
10' U.E.
30' B.L.
30'
52.44'
80.25'
30.14'
5.22'
19.19'
1
2
3
4
5