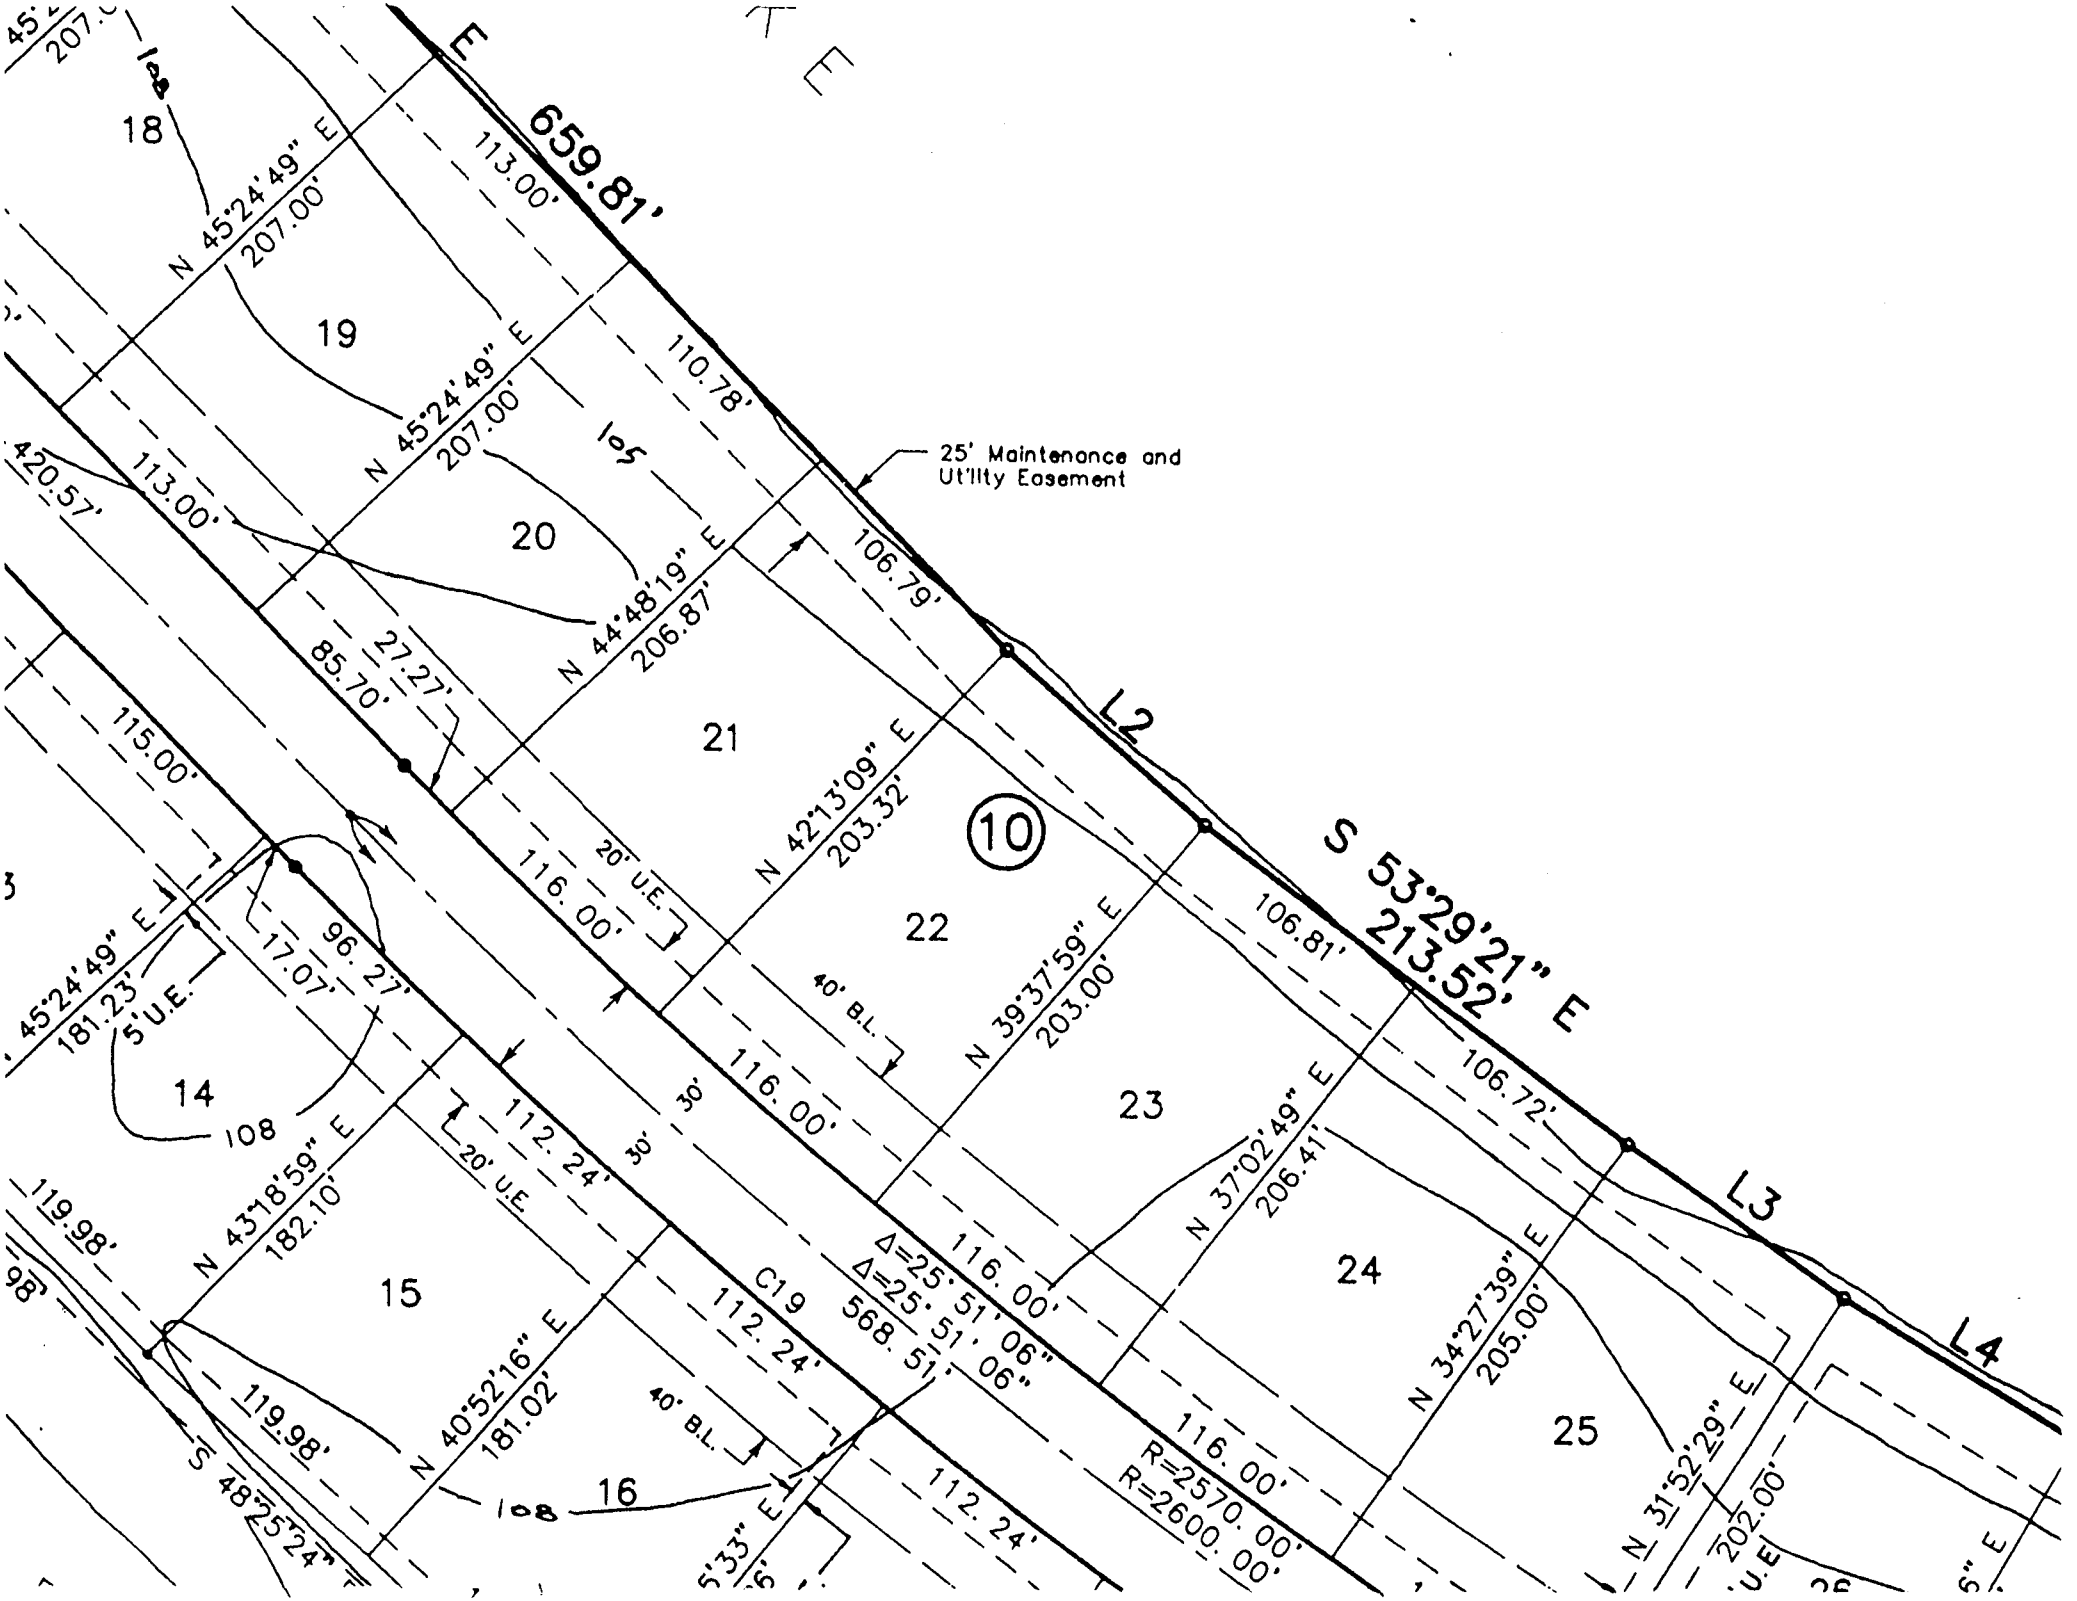
659.81'
S 53°29'21" E
213.52'
L2
L3
L4
25' Maintenance and Utility Easement
10
18
19
20
21
22
23
24
25
14
15
16
N 45°24'49" E
207.00'
113.00'
110.78'
106.79'
N 44°48'19" E
206.87'
N 42°13'09" E
203.32'
N 39°37'59" E
203.00'
N 37°02'49" E
206.41'
N 34°27'39" E
205.00'
N 31°52'29" E
202.00'
106.81'
106.72'
116.00'
20' U.E.
40' B.L.
30'
27.27'
85.70'
420.57'
115.00'
96.27'
17.07'
181.23'
5' U.E.
108
N 43°18'59" E
182.10'
112.24'
119.98'
N 40°52'16" E
181.02'
S 48°25'24"
C19
Δ=25°51'06"
568.51'
R=2570.00'
R=2600.00'