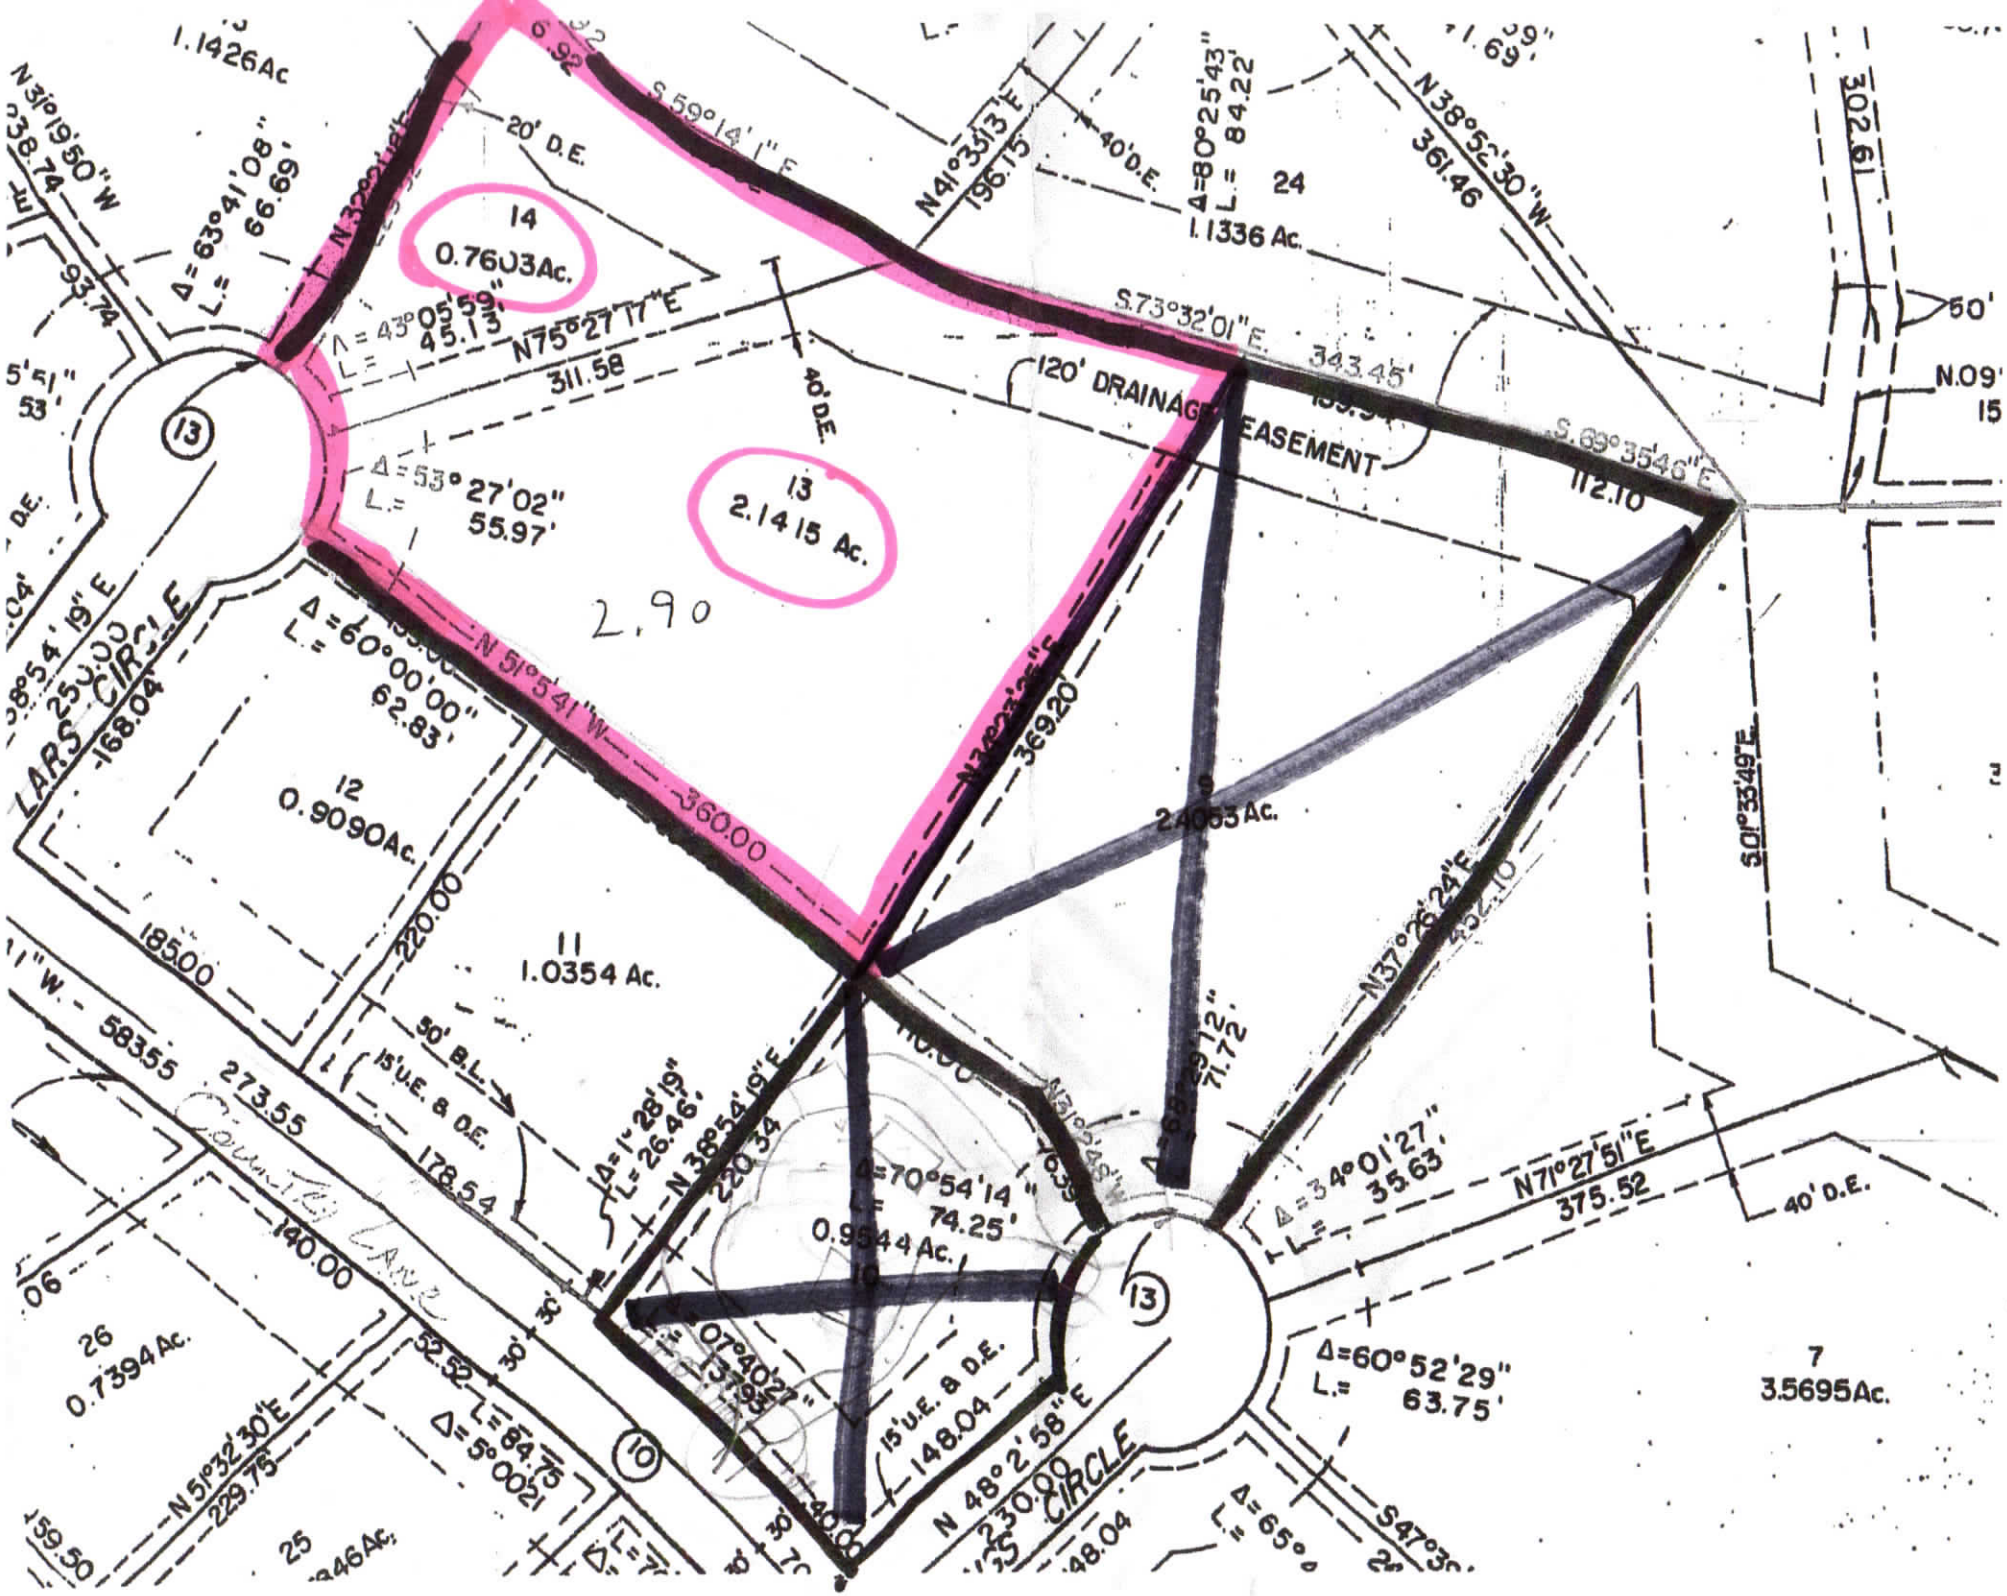
1.1426Ac
N31°19'50"W
38.74
93.74
Δ=63°41'08"
L=66.69'
20' D.E.
S.59°14'1"E
N41°33'13"E
196.15'
40' D.E.
Δ=80°25'43"
L=84.22'
1.1336 Ac.
24
N38°52'30"W
361.46
30.16'
50'
14
0.7603Ac.
Δ=43°05'59"
L=45.13'
N75°27'17"E
311.58
S.73°32'01"E.
343.45'
120' DRAINAGE EASEMENT
S.69°35'46"E
112.10
N.09°
15
13
Δ=53°27'02"
L=55.97'
40' D.E.
13
2.1415 Ac.
2.90
LARS CIRCLE
25.00
168.04
Δ=60°00'00"
L=62.83'
N 51°54'1"W
360.00
N36°32'26"E
369.20
12
0.9090Ac.
9
2.4063 Ac.
S01°33'49"E
N37°26'24"E
185.00
220.00
11
1.0354 Ac.
50' B.L.
15' U.E. & D.E.
178.54
Δ=1°28'19"
L=26.46'
N 36°54'19"E
220.34
Δ=70°54'14"
74.25'
0.9544 Ac.
10
S31°54'19"W
71.72'
Δ=34°01'27"
L=35.63'
N71°27'51"E
375.52
40' D.E.
13
Δ=60°52'29"
L=63.75'
7
3.5695Ac.
COUNTRY LANE
273.55
140.00
26
0.7394Ac.
30'
52.52'
Δ=5°00'21"
L=84.75'
N51°32'30"E
229.75'
10
Δ=7°40'27"
L=31.95'
15' U.E. & D.E.
148.04
N 48°2'58"E
230.00
CIRCLE
Δ=65°
S47°3
25
59.50