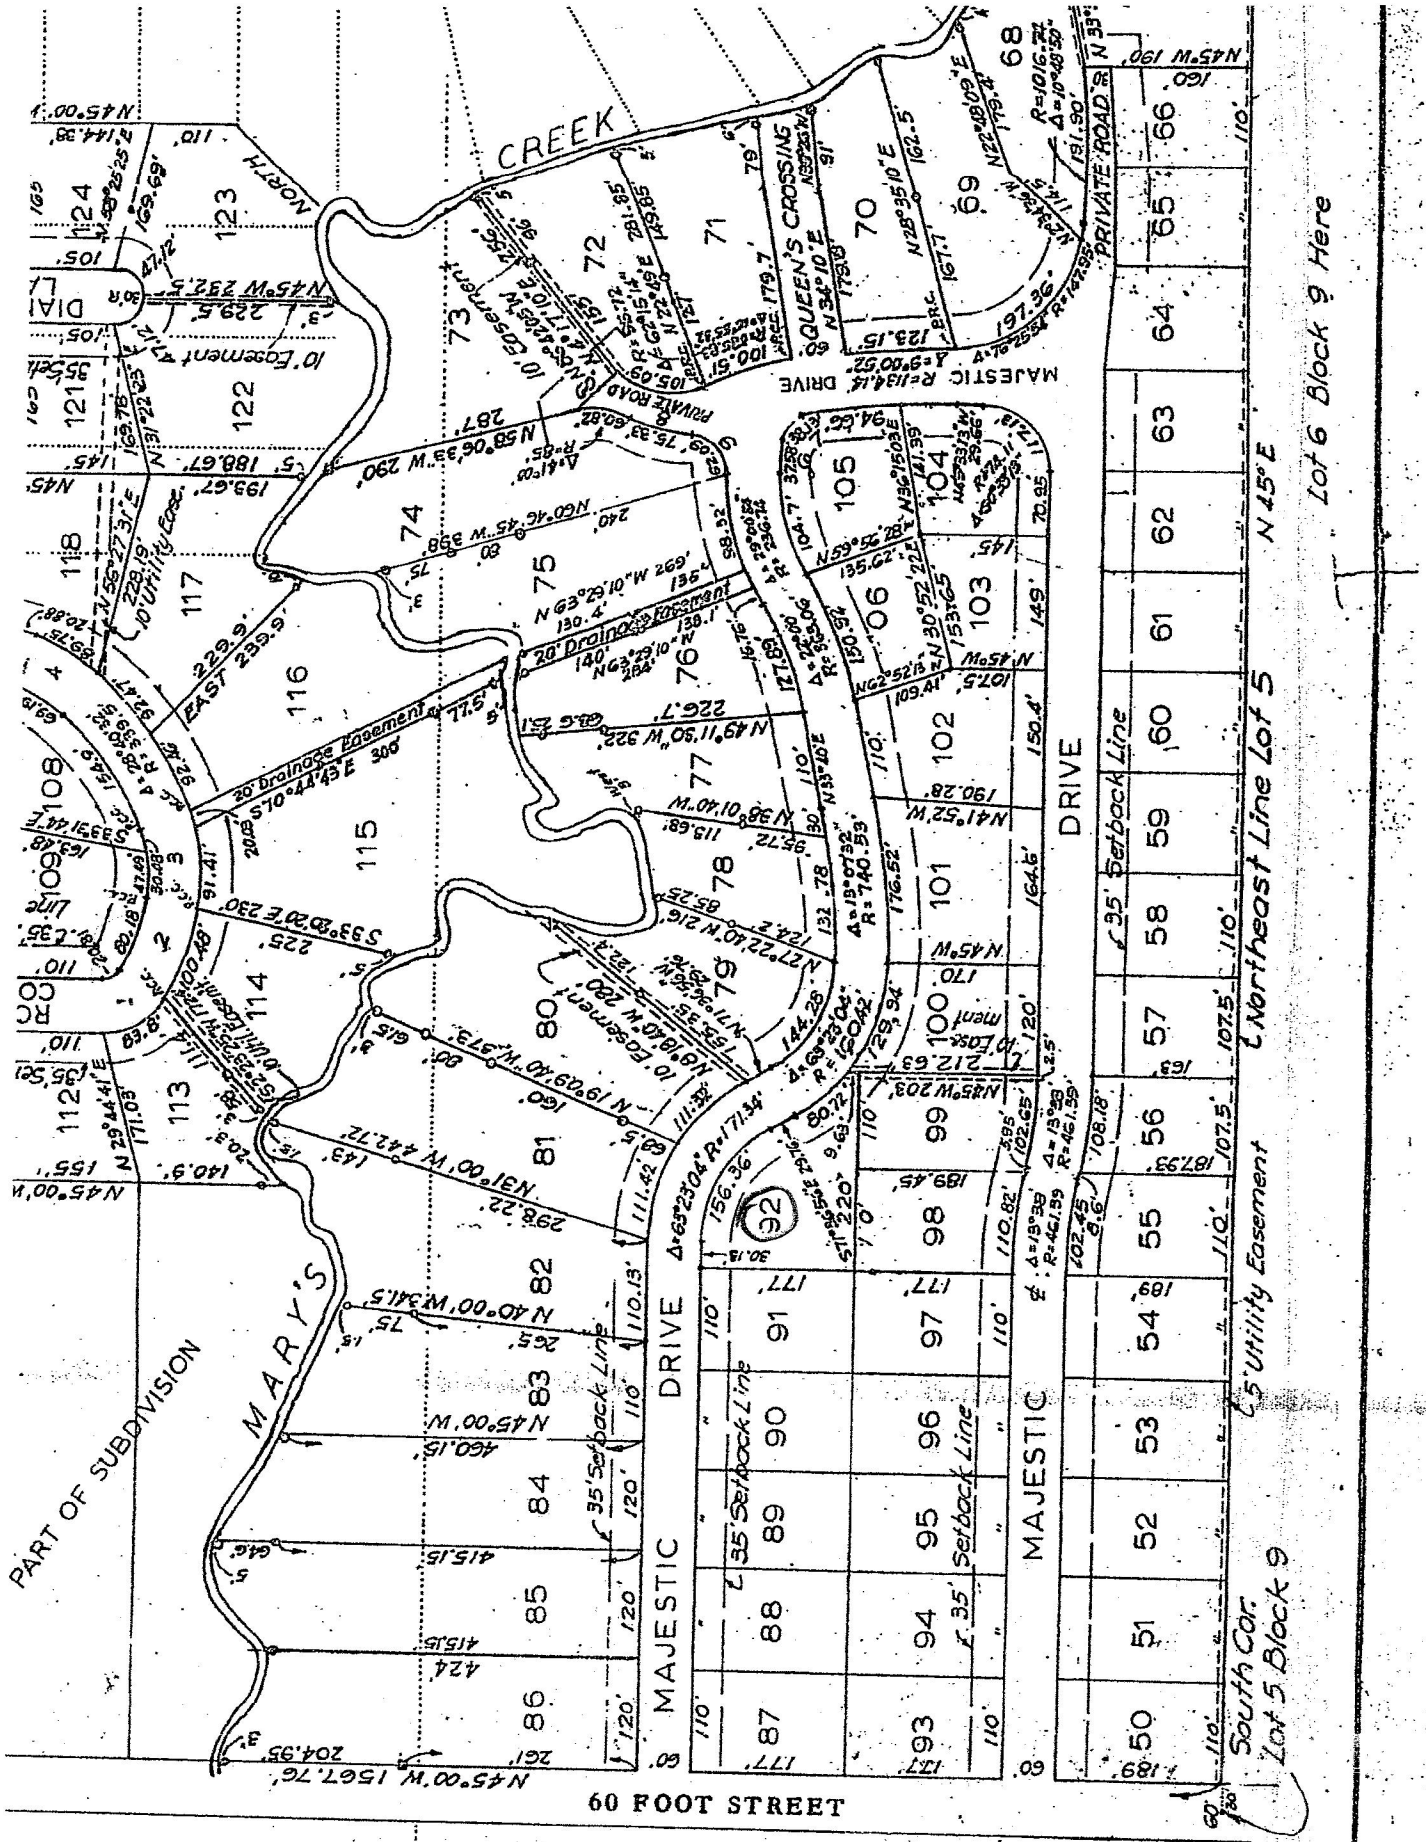

Block 2 of Friendswood Here

OF LOTS 3, 4, 8, 9 AND 10, ALL IN BLOCK 9 OF FRIENDSWOOD
CK OR L. R. WILLIAMS LEAGUE, GALVESTON COUNTY, TEXAS

Lot 91

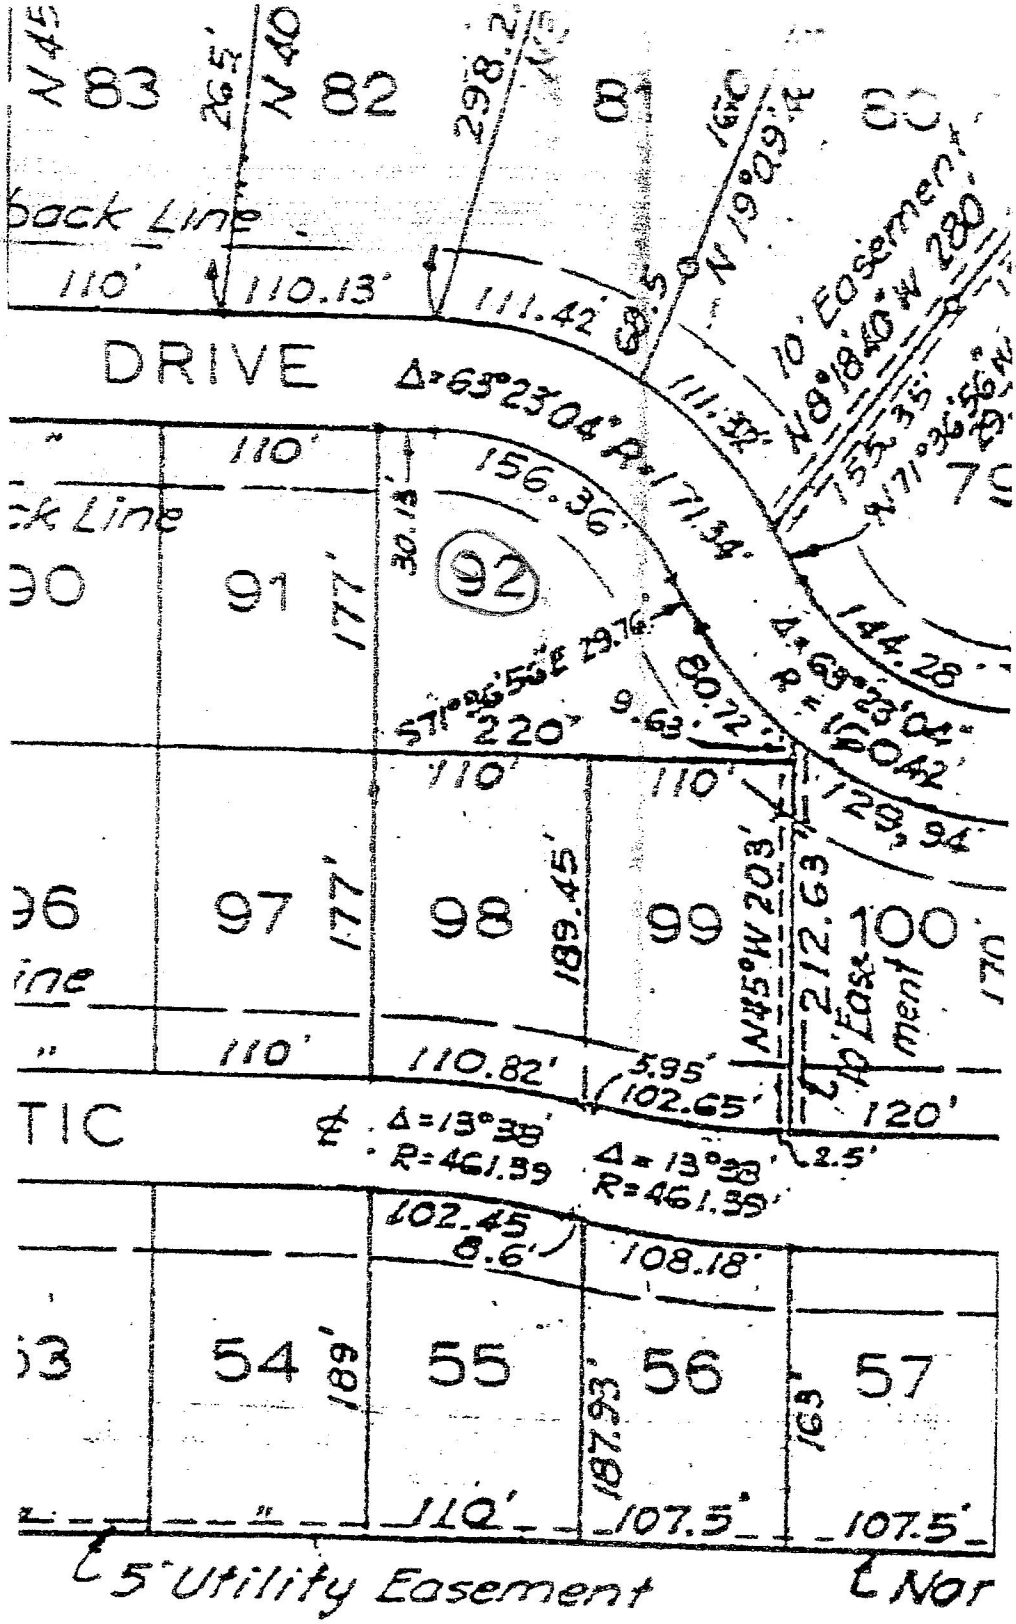

83
82
81
80
Back Line
110'
110.13'
111.42'
DRIVE
Δ=63°23'04" R=171.34'
156.36'
30.13'
92
91
177'
90
S71°36'56"E 29.76'
220'
9.63'
80.72'
Δ=63°23'04" R=160.42'
144.28'
129.94'
110'
110'
97
98
99
100
189.45'
212.63'
N45°W 203'
10' Easement
110'
110.82'
5.95'
102.65'
120'
TIC
Δ=13°38' R=461.39
Δ=13°38' R=461.39'
2.5'
102.45
8.6'
108.18'
54
55
56
57
189'
187.93'
163'
110'
107.5'
107.5'
5' Utility Easement
Nor