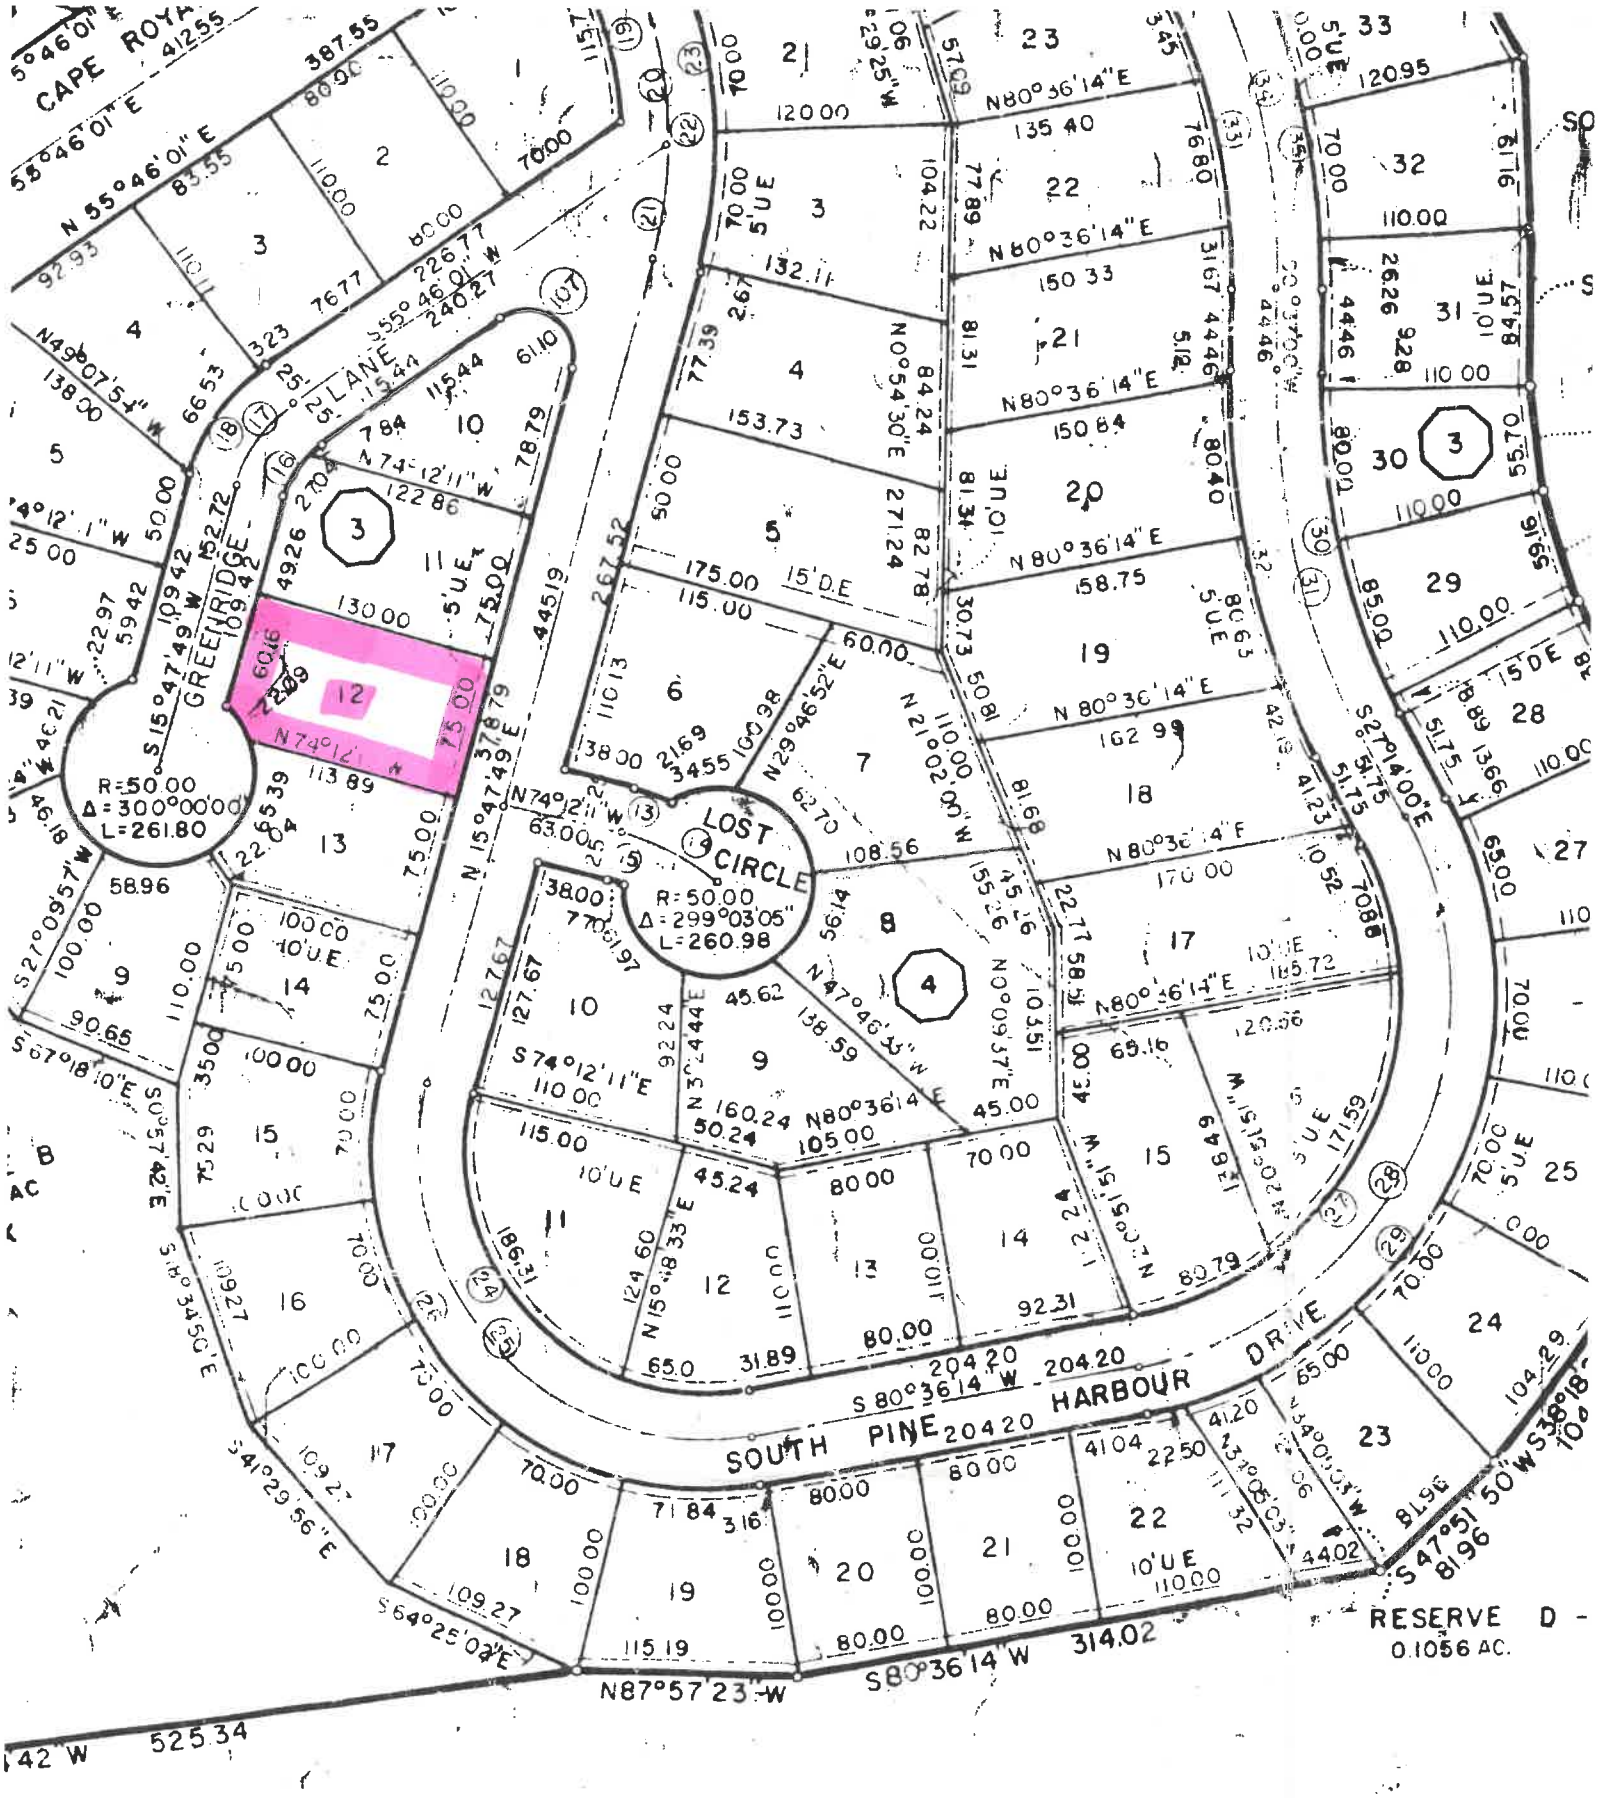
CAPE ROYA
GREENRIDGE LANE
LOST CIRCLE
R=50.00
Δ=300°00'00"
L=261.80
R=50.00
Δ=299°03'05"
L=260.98
SOUTH PINE HARBOUR DRIVE
RESERVE D -
0.1056 AC.
N87°57'23"W
S80°36'14"W 314.02
S64°25'02"E
S41°29'56"E
S18°34'50"E
S67°18'10"E
S27°09'57"W
S15°47'49"W
N74°12'11"W
N15°47'49"E
N29°46'52"E
N21°02'00"W
N47°46'33"W
N0°09'37"E
N20°51'51"W
S27°14'00"E
S47°51'50"W
N80°36'14"E
S80°36'14"W 204.20
N0°54'30"E
N15°48'33"E
S74°12'11"E
N3°24'44"E
N80°36'14"E
N20°51'51"W
N34°05'03"W
S38°18'
N55°46'01"E
S55°46'01"W
N49°07'54"W
S15°47'49"W
N74°12'11"W
S27°14'00"E
S38°18'
525.34
42"W

C - D.E. & ACCESS