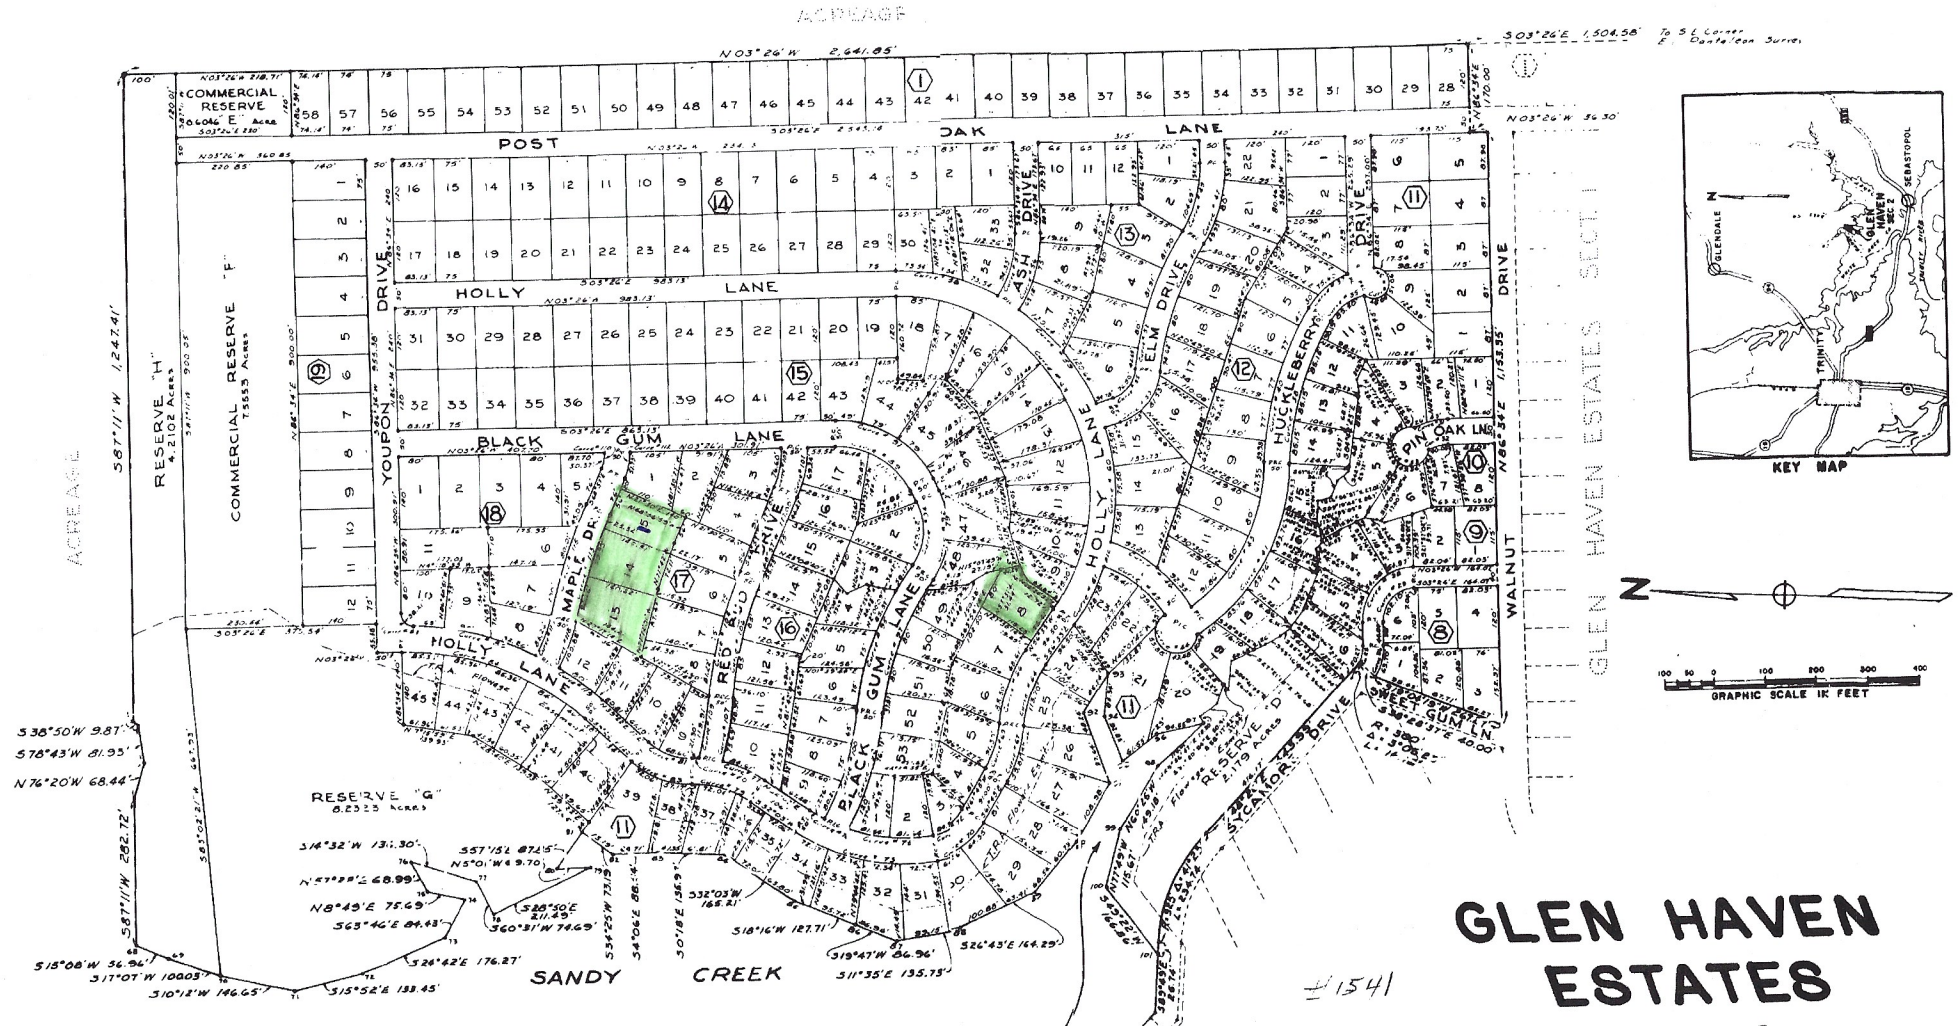

GLEN HAVEN ESTATES

SECTION 2

95.873 ACRES

E. I. PANTALEON SURVEY

TRINITY COUNTY, TEXAS

SCALE: 1" = 100' DATE: AUGUST, 1973

13 BLOCKS - 271 LOTS - 3 RESERVES

2 COMMERCIAL RESERVES

H. CARLOS SMITH

CONSULTING ENGINEER

P.O. BOX 375 718 S. BROADWAY

LA PORTE, TEXAS

CALLS:

89-90	S61°54'E 129.27'
90-91	S61°45'E 130.14'
91-92	N67°20'E 145.88'
92-93	S57°35'E 92.30'
93-94	N85°57'W 85.94'
94-95	S65°27'W 92.85'
95-96	S39°13'E 84.63'
96-97	S76°16'E 94.56'
97-98	N45°22'W 119.41'

NOTES:

1. All side of lines are either perpendicular or radial to street frontage unless otherwise shown.
2. ⊙ Denote iron rods set at other than lot corner ⊗ shown on lot lines.

Available lots

CURVE DATA

CUR	CENTRAL ANGLE	TANGENT	LENGTH	CHORD
1	36° 30' 00"	81.34'	137.44'	134.94'
2	36° 18' 18"	66.92'	129.33'	127.18'
3	28° 55' 36"	112.72'	220.53'	218.29'
4	31° 38' 06"	123.80'	241.28'	238.23'
5	29° 43' 39"	115.98'	226.73'	224.20'
6	16° 53' 00"	66.86'	128.76'	128.31'
7	126° 53' 00"	804.24'	912.39'	737.03'
8	126° 53' 00"	774.23'	857.02'	692.33'
9	29° 25' 00"	67.20'	131.44'	130.00'
10	29° 25' 00"	73.76'	144.27'	142.69'
11	29° 25' 00"	79.11'	155.39'	153.70'
12	24° 11' 00"	56.33'	112.43'	111.59'
13	24° 11' 00"	51.70'	103.86'	102.81'
14	24° 11' 00"	46.34'	91.30'	90.42'
15	50° 10' 00"	68.81'	128.71'	124.64'
16	50° 10' 00"	57.13'	106.82'	103.44'
17	50° 10' 00"	45.40'	84.93'	82.24'
18	54° 38' 00"	152.12'	289.39'	282.85'
19	54° 38' 00"	142.11'	270.35'	263.80'
20	28° 20' 59"	83.53'	163.28'	161.62'
21	6° 33' 21"	18.90'	37.76'	37.74'
22	19° 16' 17"	42.73'	84.61'	84.22'
23	35° 29' 00"	72.63'	140.50'	138.35'
24	35° 29' 00"	64.63'	125.10'	123.11'
25	34° 50' 30"	11.60'	21.30'	21.29'
26	42° 48' 00"	48.20'	91.88'	89.76'
27	42° 48' 00"	58.00'	110.56'	108.00'
28	42° 48' 00"	67.80'	129.23'	126.25'
29	42° 48' 01"	202.55'	386.08'	377.17'
30	42° 48' 01"	212.35'	404.76'	395.43'
31	29° 37' 45"	127.20'	250.26'	248.23'
32	89° 34' 38"	23.97'	38.21'	34.60'

CURVE NO.		RADIUS	CENTRAL ANGLE	TANGENT	LENGTH	CHORD
88		160.00'	63° 50' 00"	99.56'	178.26'	169.18'
90	C.L.	185.00'	63° 50' 00"	115.23'	206.11'	195.41'
91		210.00'	63° 50' 00"	130.80'	233.96'	222.05'
92		162.79'	63° 03' 00"	102.90'	186.04'	175.97'
93	C.L.	142.79'	63° 03' 00"	89.59'	157.13'	149.32'
94		117.79'	63° 03' 00"	73.25'	129.62'	123.18'
95		593.21'	29° 25' 00"	155.19'	303.54'	300.22'
96	C.L.	566.21'	29° 25' 00"	148.63'	290.70'	287.52'
97		541.21'	29° 25' 00"	142.07'	277.87'	274.83'
98		566.00'	22° 13' 58"	119.07'	235.15'	233.68'
99	C.L.	581.00'	22° 13' 57"	115.83'	226.66'	225.18'
100		556.00'	22° 13' 58"	111.59'	220.34'	218.88'
101		229.26'	24° 29' 00"	49.74'	97.97'	97.22'
102	C.L.	204.26'	24° 29' 00"	44.32'	87.28'	86.62'
103		199.26'	24° 29' 00"	38.89'	76.60'	76.02'
104		844.50'	17° 01' 00"	126.04'	250.82'	249.90'
105	C.L.	819.50'	17° 01' 00"	122.30'	242.80'	241.90'
106		794.50'	17° 01' 00"	118.56'	235.79'	234.51'
107		1150.00'	6° 06' 28"	61.35'	122.59'	122.53'
108	C.L.	1125.00'	6° 06' 42"	60.04'	120.00'	119.94'
109		1100.00'	6° 16' 44"	60.01'	119.93'	119.85'
110		71.06'	24° 29' 00"	15.42'	30.37'	30.13'
111	C.L.	96.06'	24° 29' 00"	20.84'	41.05'	40.74'
112		121.06'	24° 29' 00"	26.27'	51.73'	51.34'
113		1122.50'	11° 00' 00"	108.08'	215.52'	215.17'
114	C.L.	1147.50'	11° 00' 00"	110.49'	220.30'	219.97'
115		1172.50'	11° 00' 00"	112.90'	225.10'	224.76'
116		270.00'	18° 18' 15"	43.50'	86.24'	85.89'
117	C.L.	295.00'	18° 03' 59"	47.50'	93.02'	92.67'
118		320.00'	18° 03' 48"	50.80'	100.88'	100.44'
119		566.04'	10° 01' 35"	49.72'	99.39'	99.29'