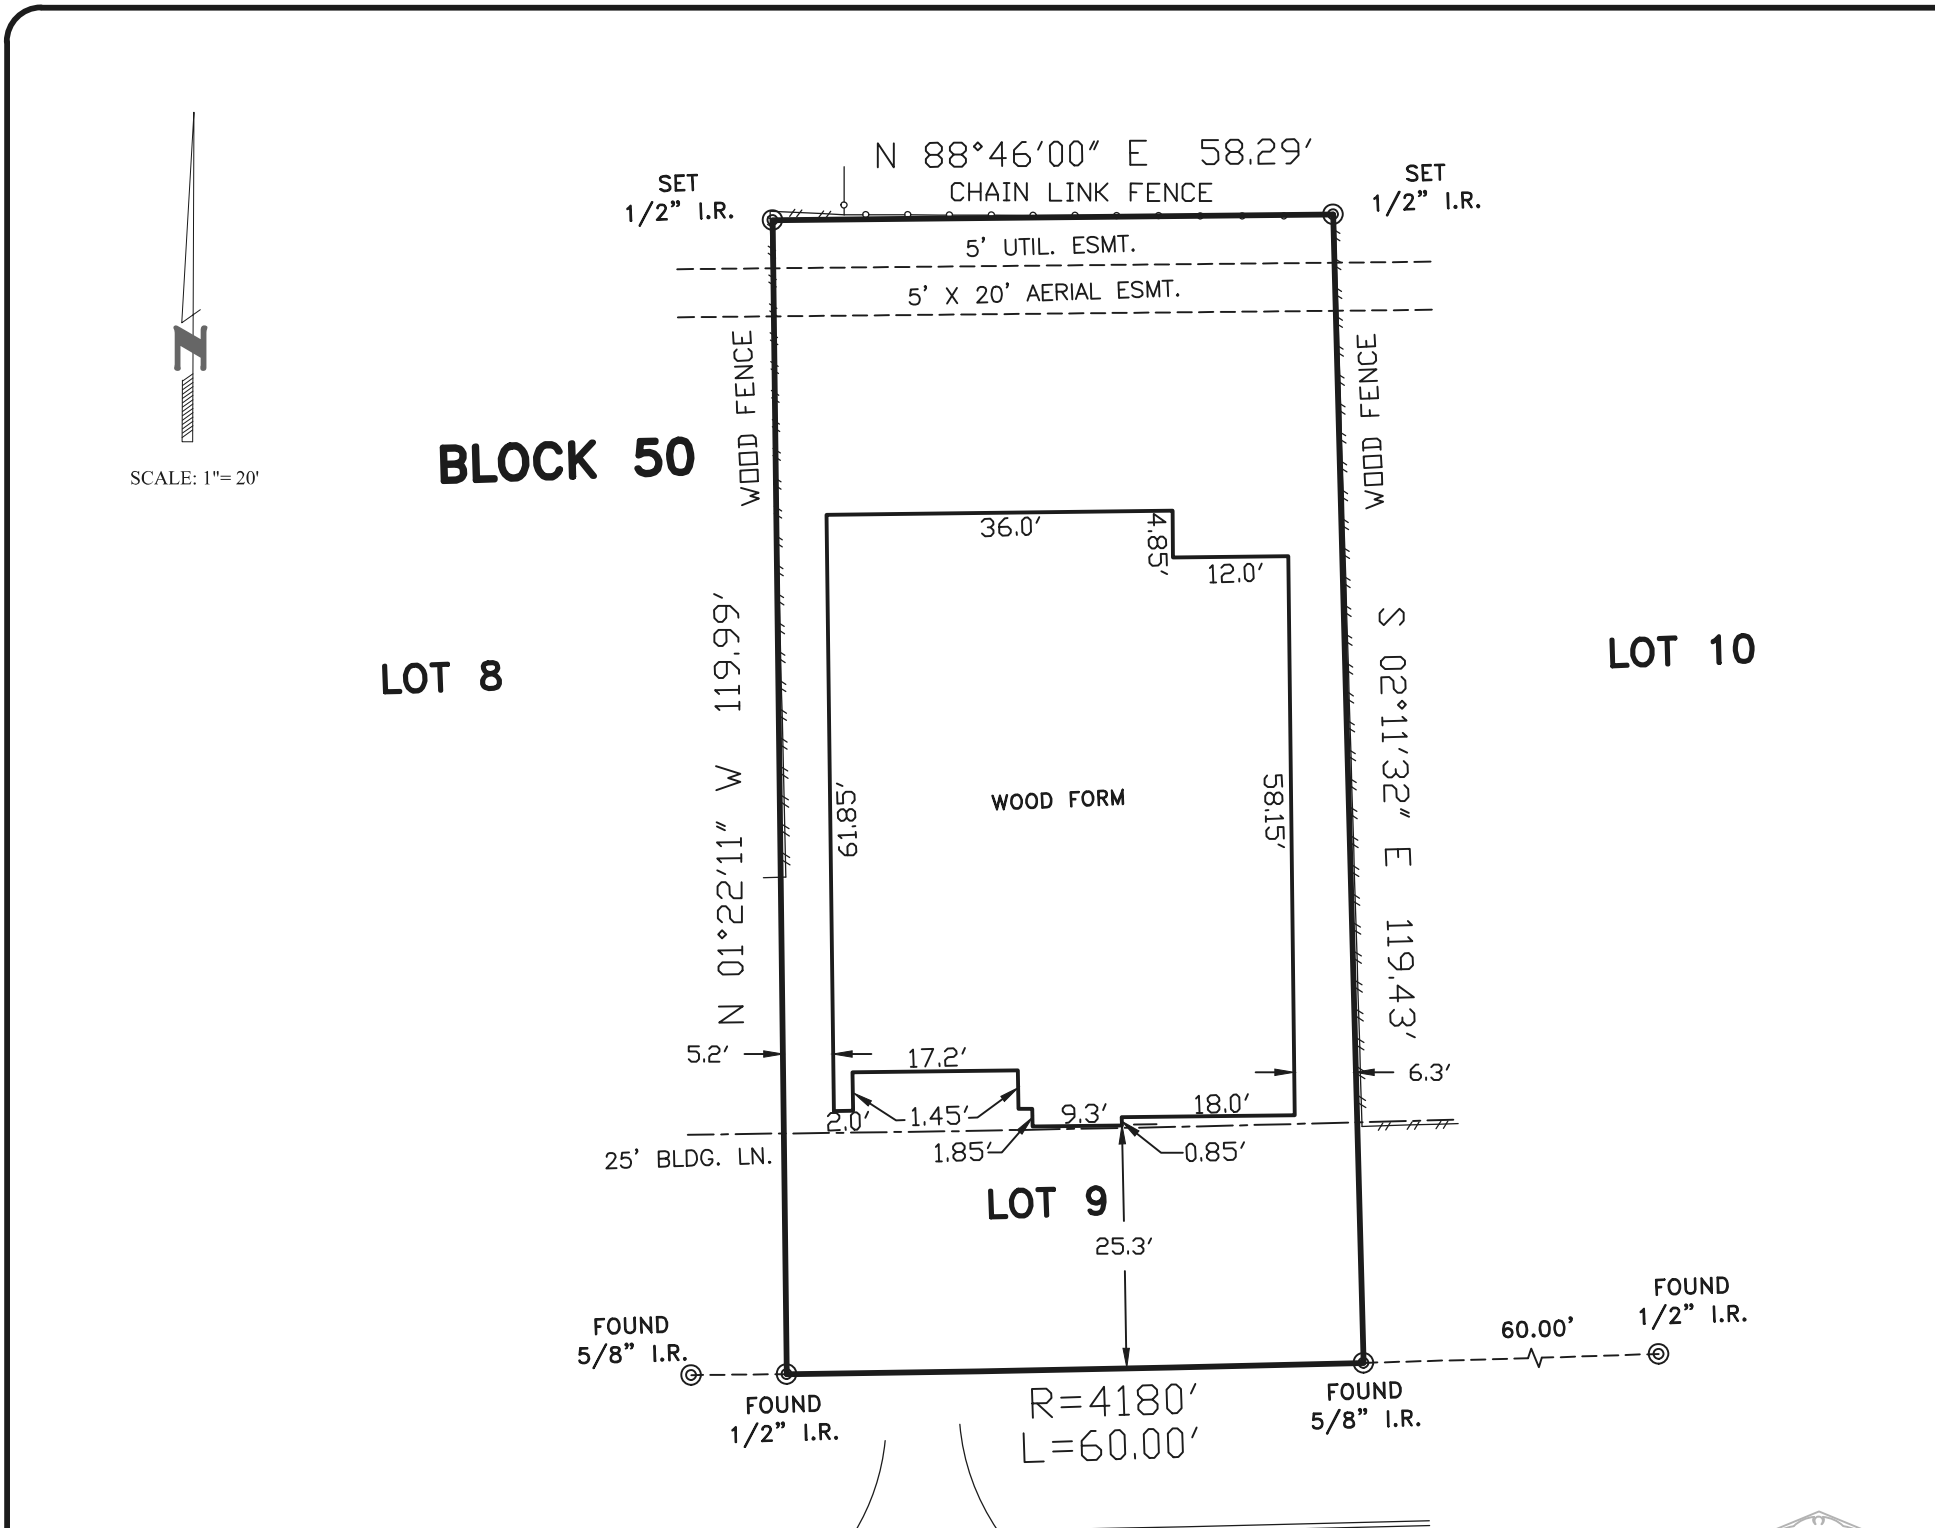
N
SCALE: 1"= 20'
N 88°46'00" E 58.29'
CHAIN LINK FENCE
SET 1/2" I.R.
SET 1/2" I.R.
5' UTIL. ESMT.
5' X 20' AERIAL ESMT.
BLOCK 50
WOOD FENCE
WOOD FENCE
LOT 8
LOT 10
36.0'
4.85'
12.0'
N 01°22'11" W 119.99'
S 02°11'32" E 119.43'
61.85'
WOOD FORM
58.15'
5.2'
17.2'
6.3'
2.0'
1.45'
9.3'
18.0'
1.85'
0.85'
25' BLDG. LN.
LOT 9
25.3'
FOUND 5/8" I.R.
FOUND 1/2" I.R.
60.00'
FOUND 1/2" I.R.
FOUND 5/8" I.R.
R=4180'
L=60.00'