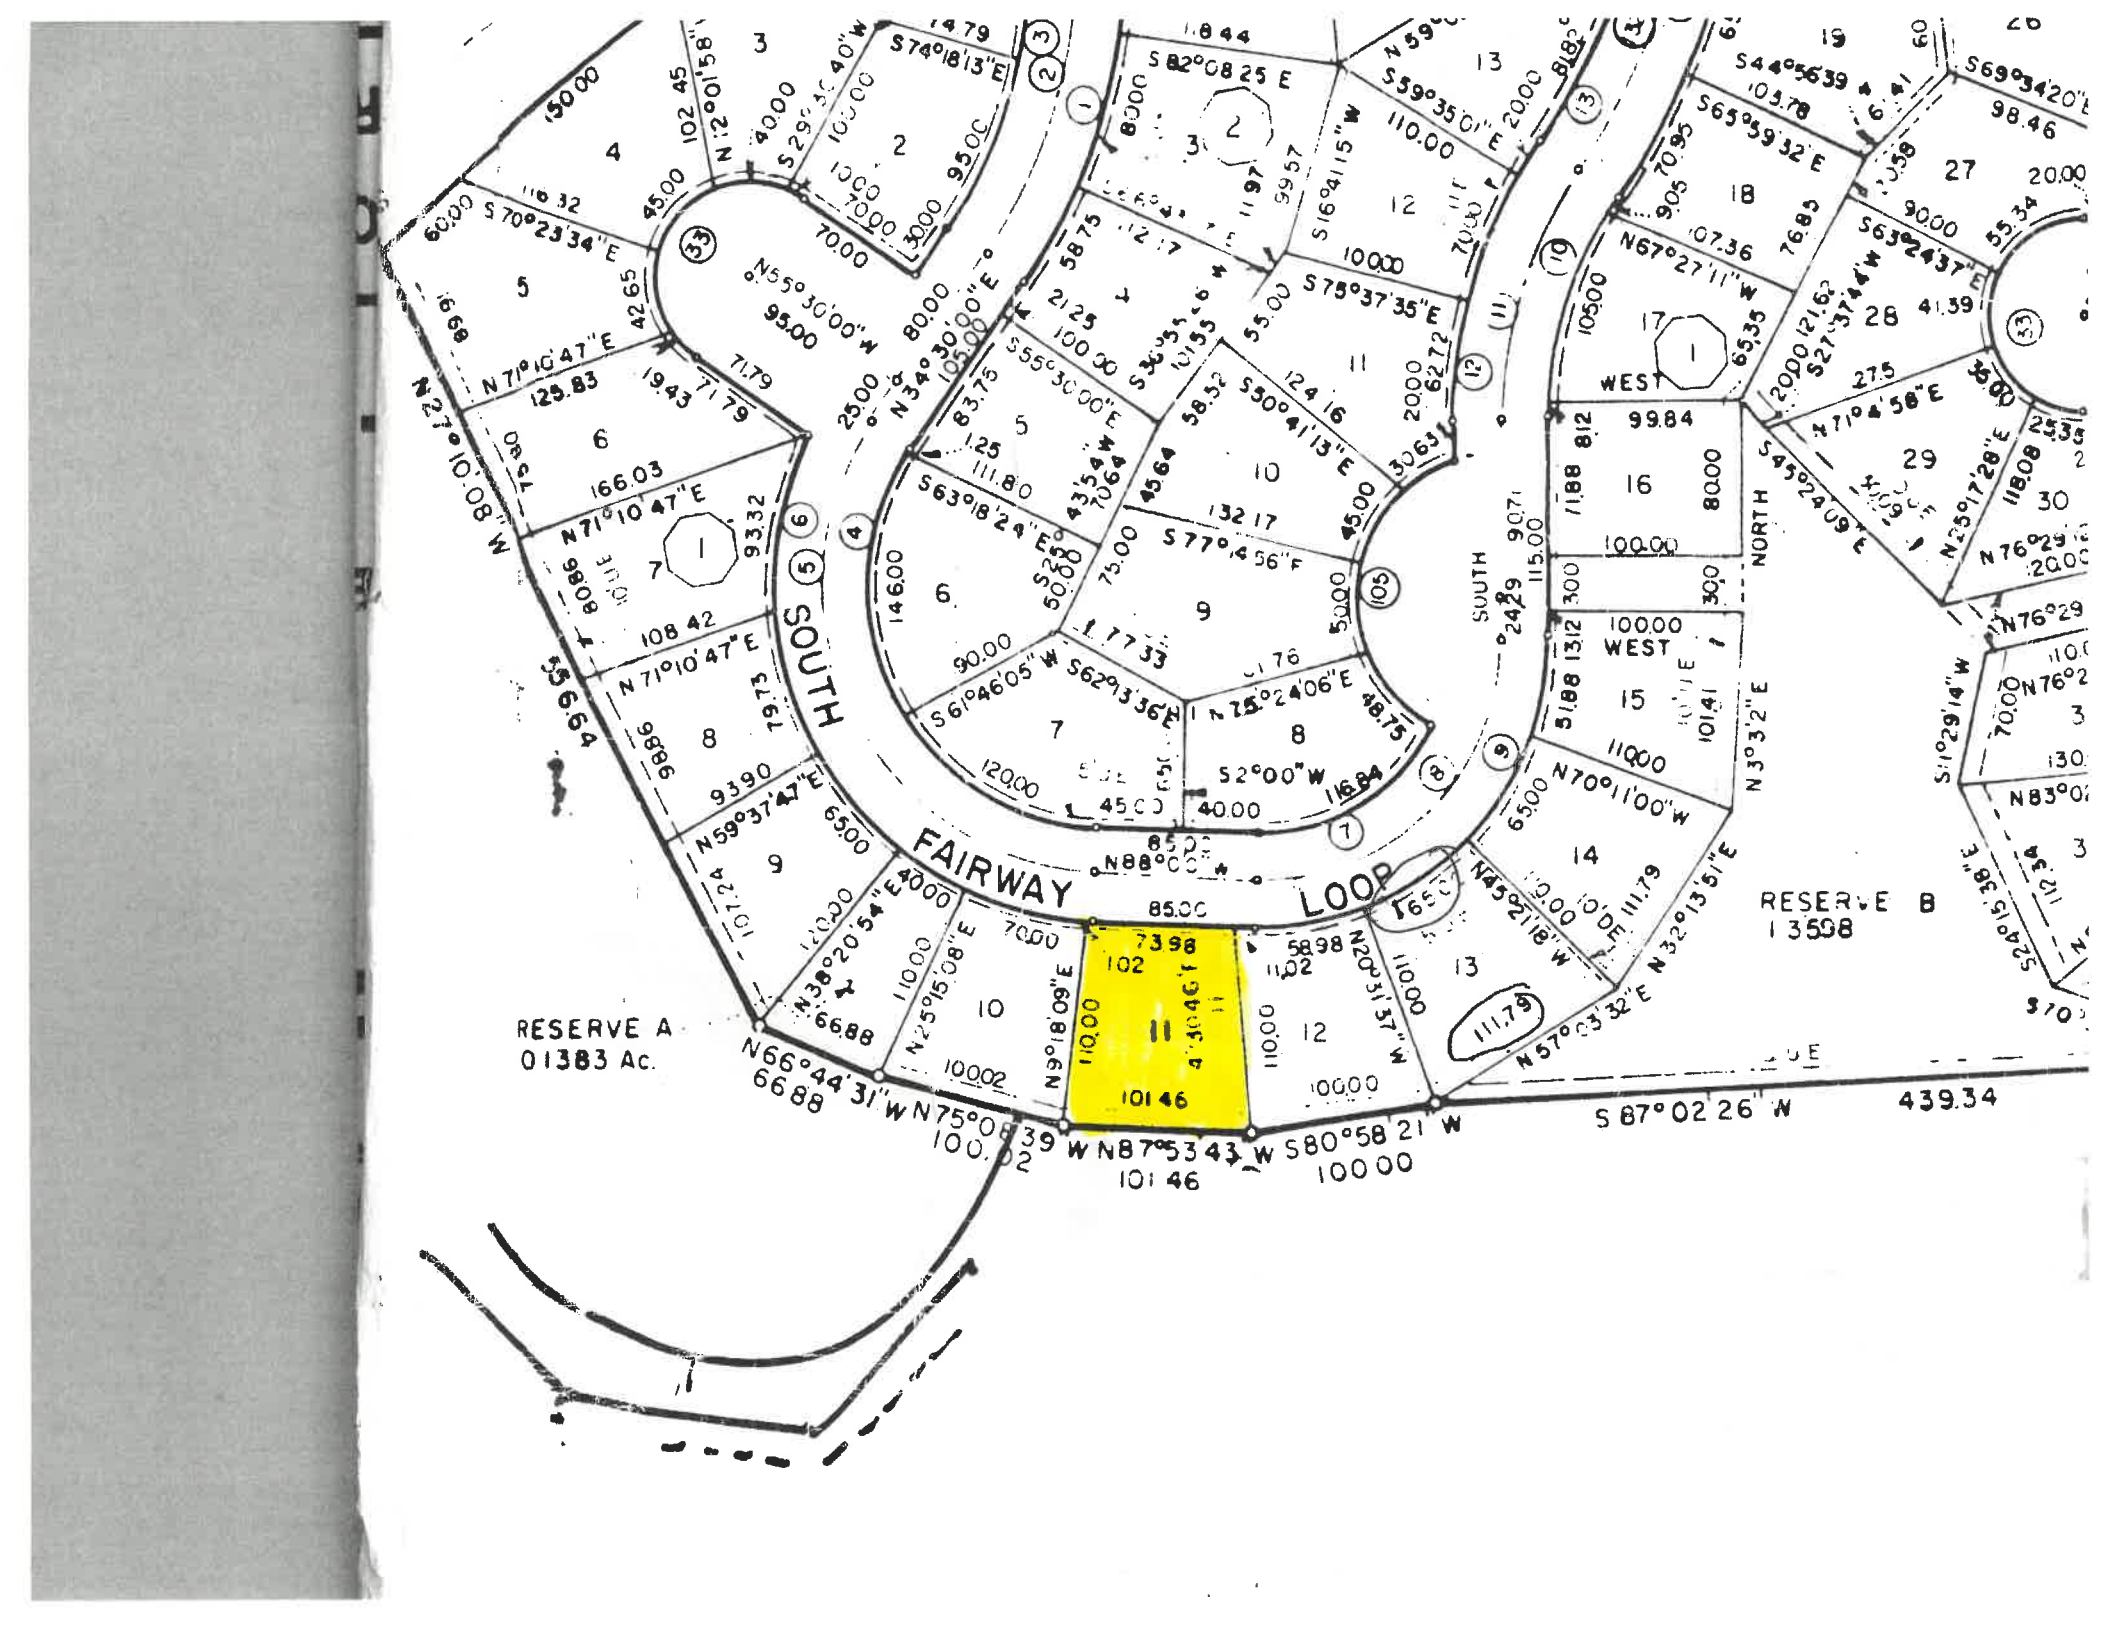
FAIRWAY
LOOP
SOUTH
NORTH
WEST
RESERVE A
01383 Ac.
RESERVE B
13598
11
10146
N66°44'31"W
66.88
N75°08'39"W
100.02
N87°53'43"W
101.46
S80°58'21"W
100.00
S87°02'26"W
439.34
N88°00'
85.00
S82°08'25"E
S74°18'13"E
N70°11'00"W
S63°59'32"E
N67°27'11"W
S63°24'37"E
N71°10'47"E
166.03
N27°10'08"W
S63°18'24"E
S77°14'56"E
S61°46'05"W
S62°13'36"E
N75°24'06"E
S52°00'W
N59°37'47"E
93.90
N38°20'54"E
40.00
N25°15'08"E
N9°18'09"E
N20°31'37"W
N45°21'18"W
N57°03'32"E
N32°13'51"E
S45°24'09"E
N25°17'28"E
N76°29'
S1°29'14"W
S69°34'20"E
S44°56'39"E
S59°35'01"E
N16°41'15"W
S75°37'35"E
S30°41'13"E
N34°30'00"E
N55°30'00"W
S55°30'00"E
S36°35'
N71°04'58"E
S27°37'44"W
N3°31'2"E
S40°15'38"E
S10°02'26"W
N83°02'
S87°02'26"W