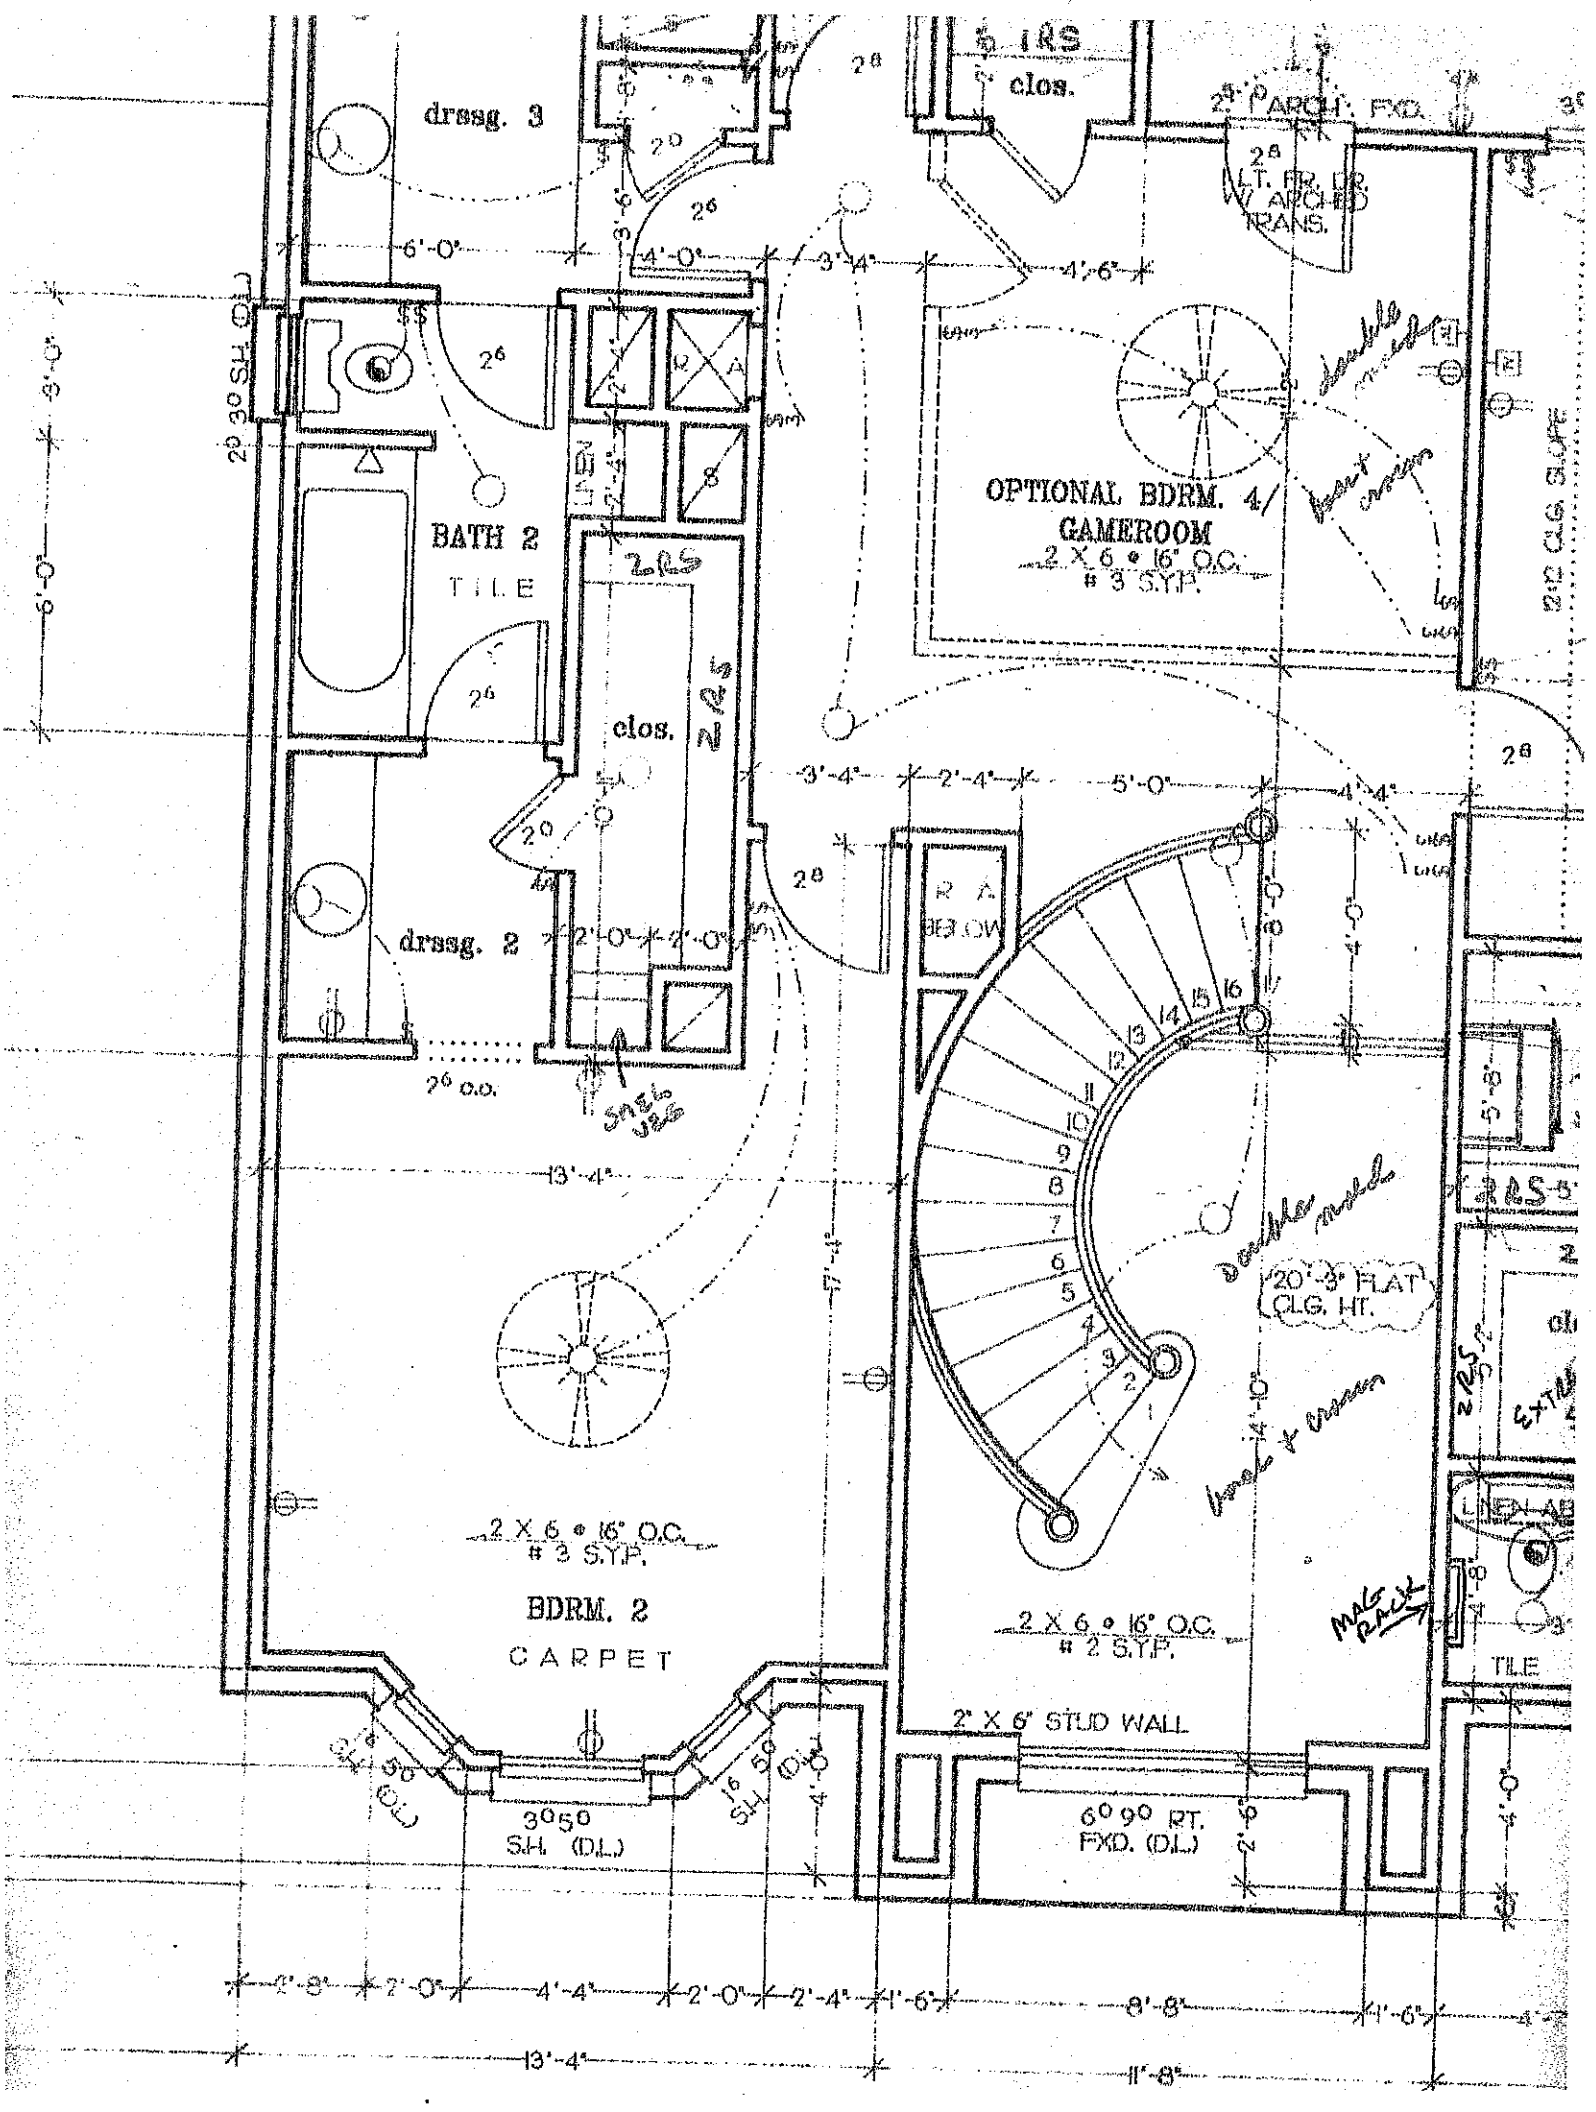

drssg. 3
clos.
2'-1" ARCH. FXD.
LT. FR. DR. W/ ARCHED TRANS.
BATH 2
TILE
LINEN
OPTIONAL BDRM. 4/ GAMEROOM
2 X 6 @ 16" O.C.
3 S.Y.P.
2'-0" 3'-0" SH. (D.L.)
2'-0" CLG. SLOPE
clos.
drssg. 2
2'-0" O.C.
R A BELOW
20'-3" FLAT CLG. HT.
2 X 6 @ 16" O.C.
3 S.Y.P.
BDRM. 2
CARPET
2 X 6 @ 16" O.C.
2 S.Y.P.
2" X 6" STUD WALL
3'-0" SH. (D.L.)
6'-0" SH. (D.L.)
6'-0" RT. FXD. (D.L.)
TILE
LINEN AB
MAG RACK