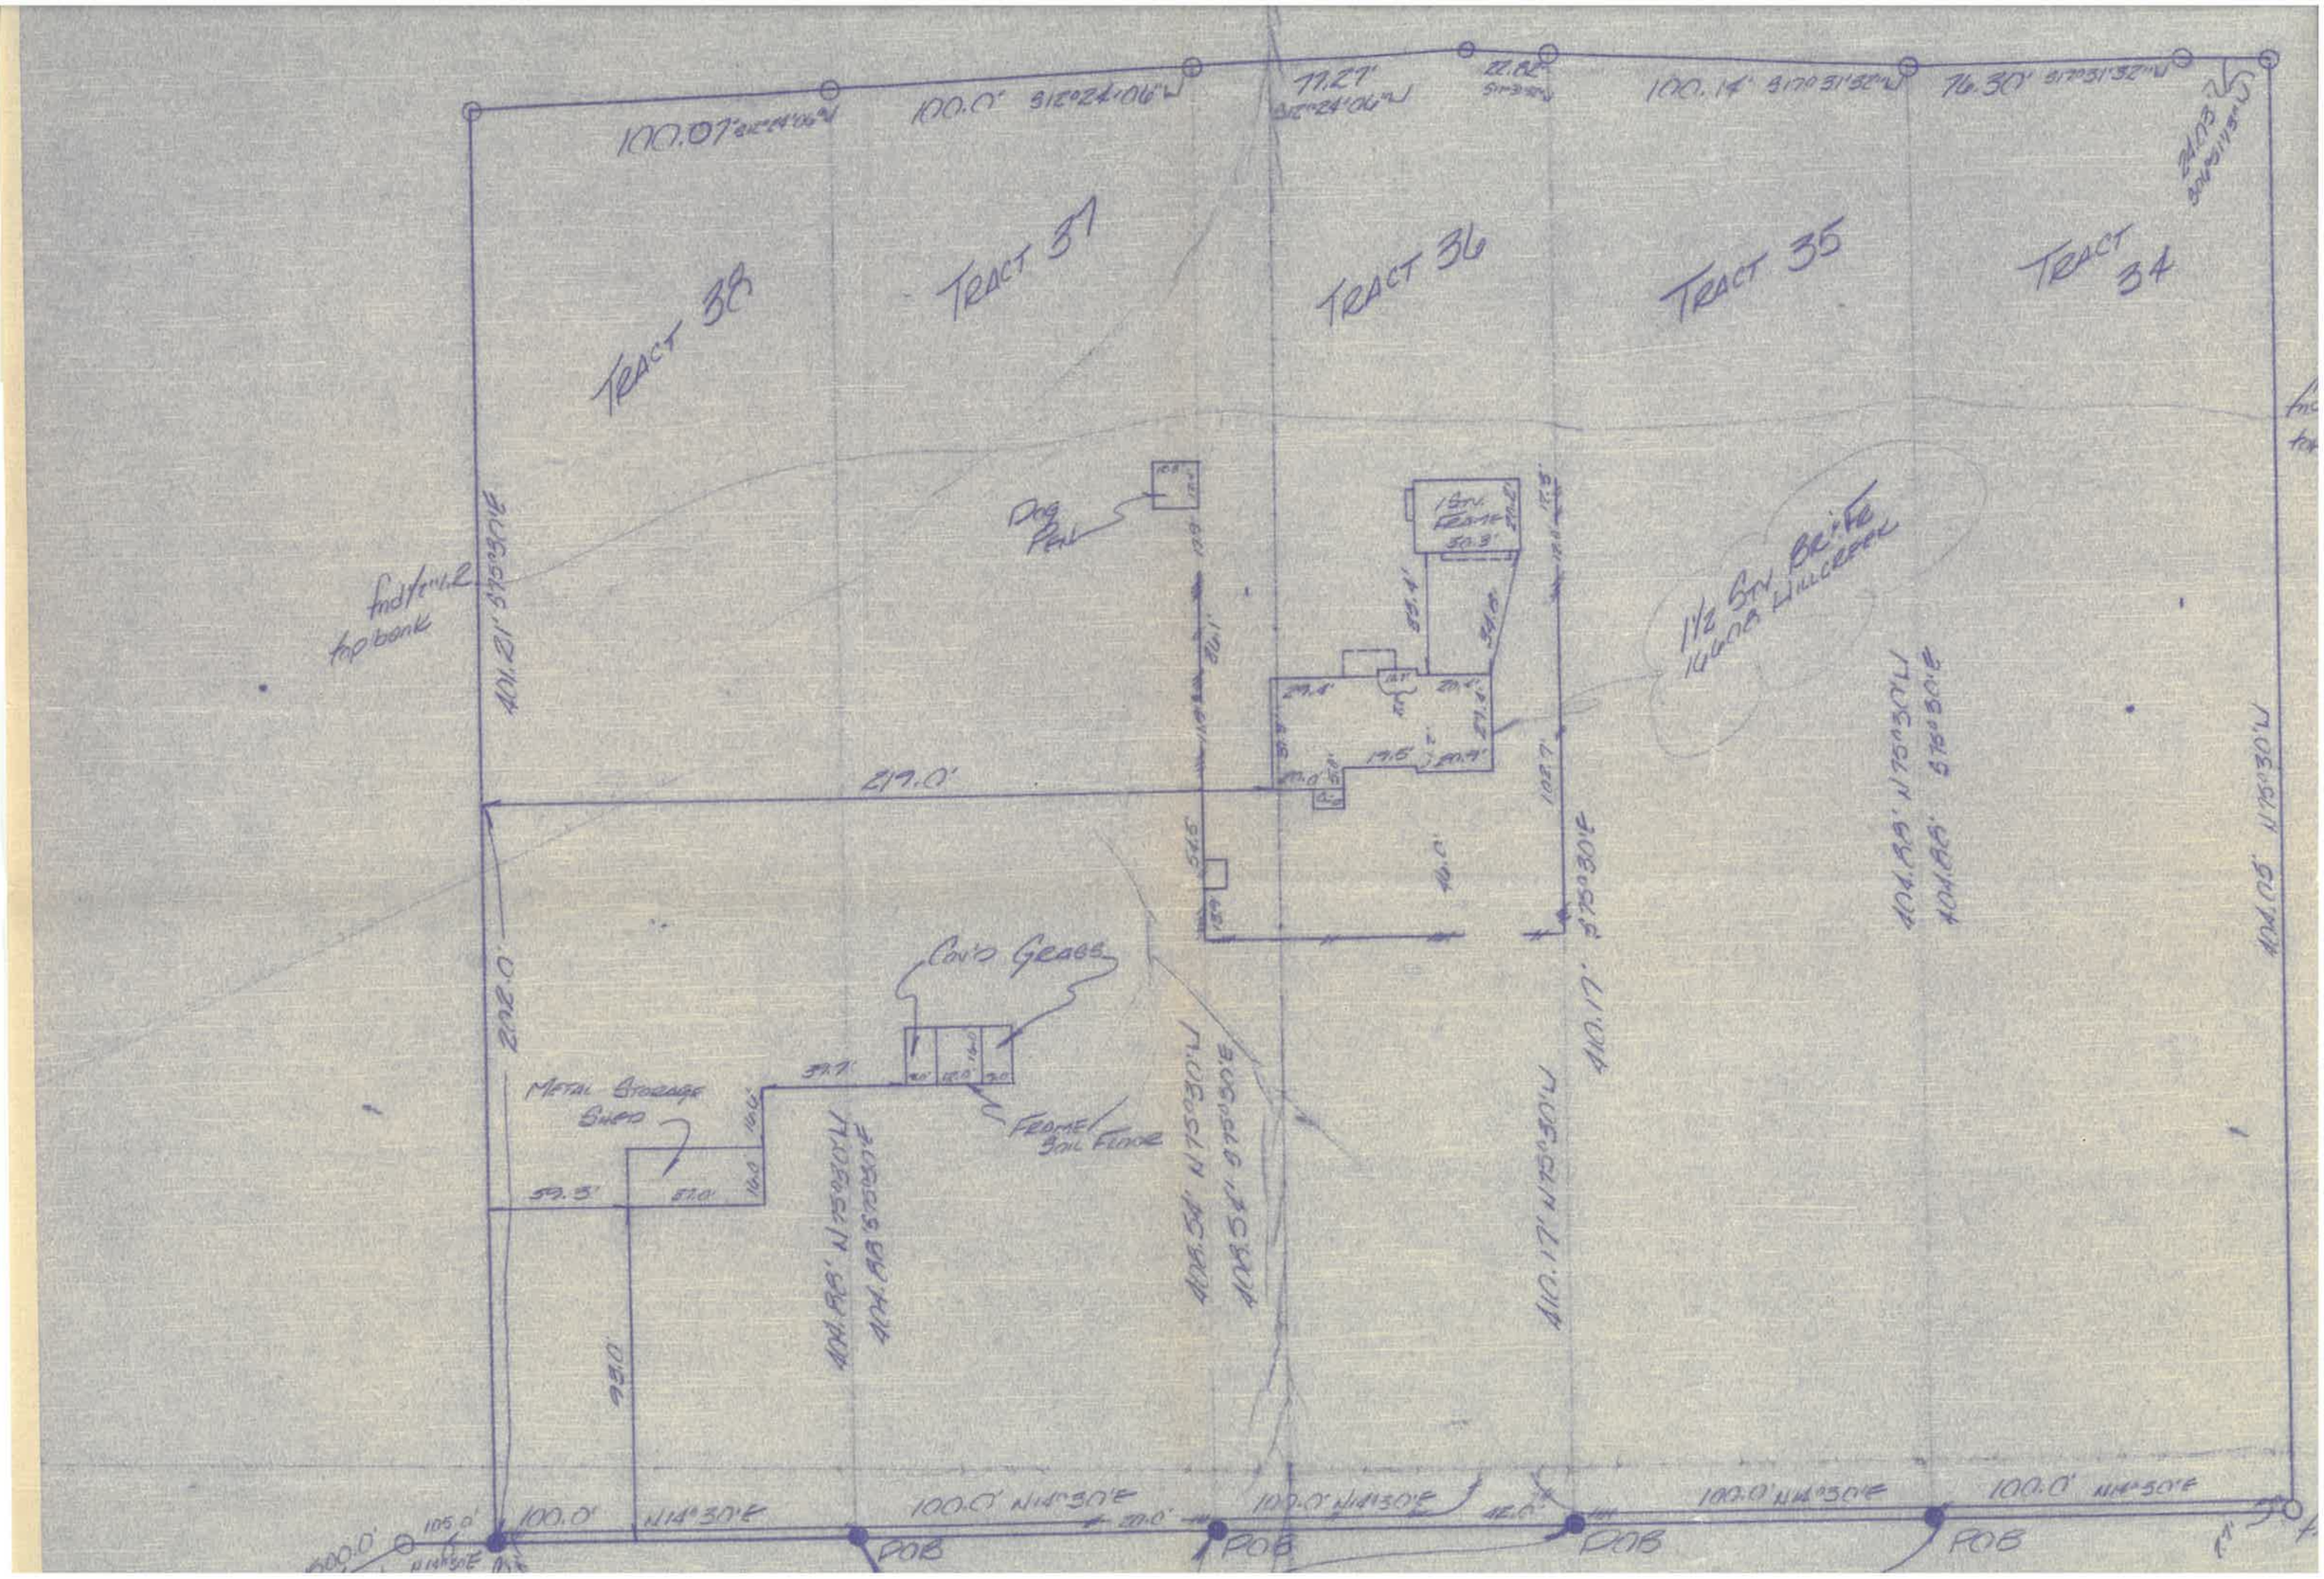

TRACT 38
TRACT 37
TRACT 36
TRACT 35
TRACT 34
100.07' S12°24'06"W
100.0' S12°24'06"W
77.27' S12°24'06"W
22.82'
100.14' S17°31'32"W
76.30' S17°31'32"W
Dog Pen
1 Stv. Frame
1½ Stv. Br. & Fr.
16608 Willcreek
219.0'
202.0'
401.21' S75°30'E
Cov'd Grass
Metal Storage Shed
Frame/Soil Floor
59.3'
57.0'
93.0'
404.88' N75°30'W
404.88' S75°30'E
408.54' N75°30'W
408.54' S75°30'E
410.17' N75°30'W
410.17' S75°30'E
404.88' N75°30'W
404.88' S75°30'E
404.05' N75°30'W
100.0' N14°30'E
100.0' N14°30'E
100.0' N14°30'E
100.0' N14°30'E
100.0' N14°30'E
POB
POB
POB
POB