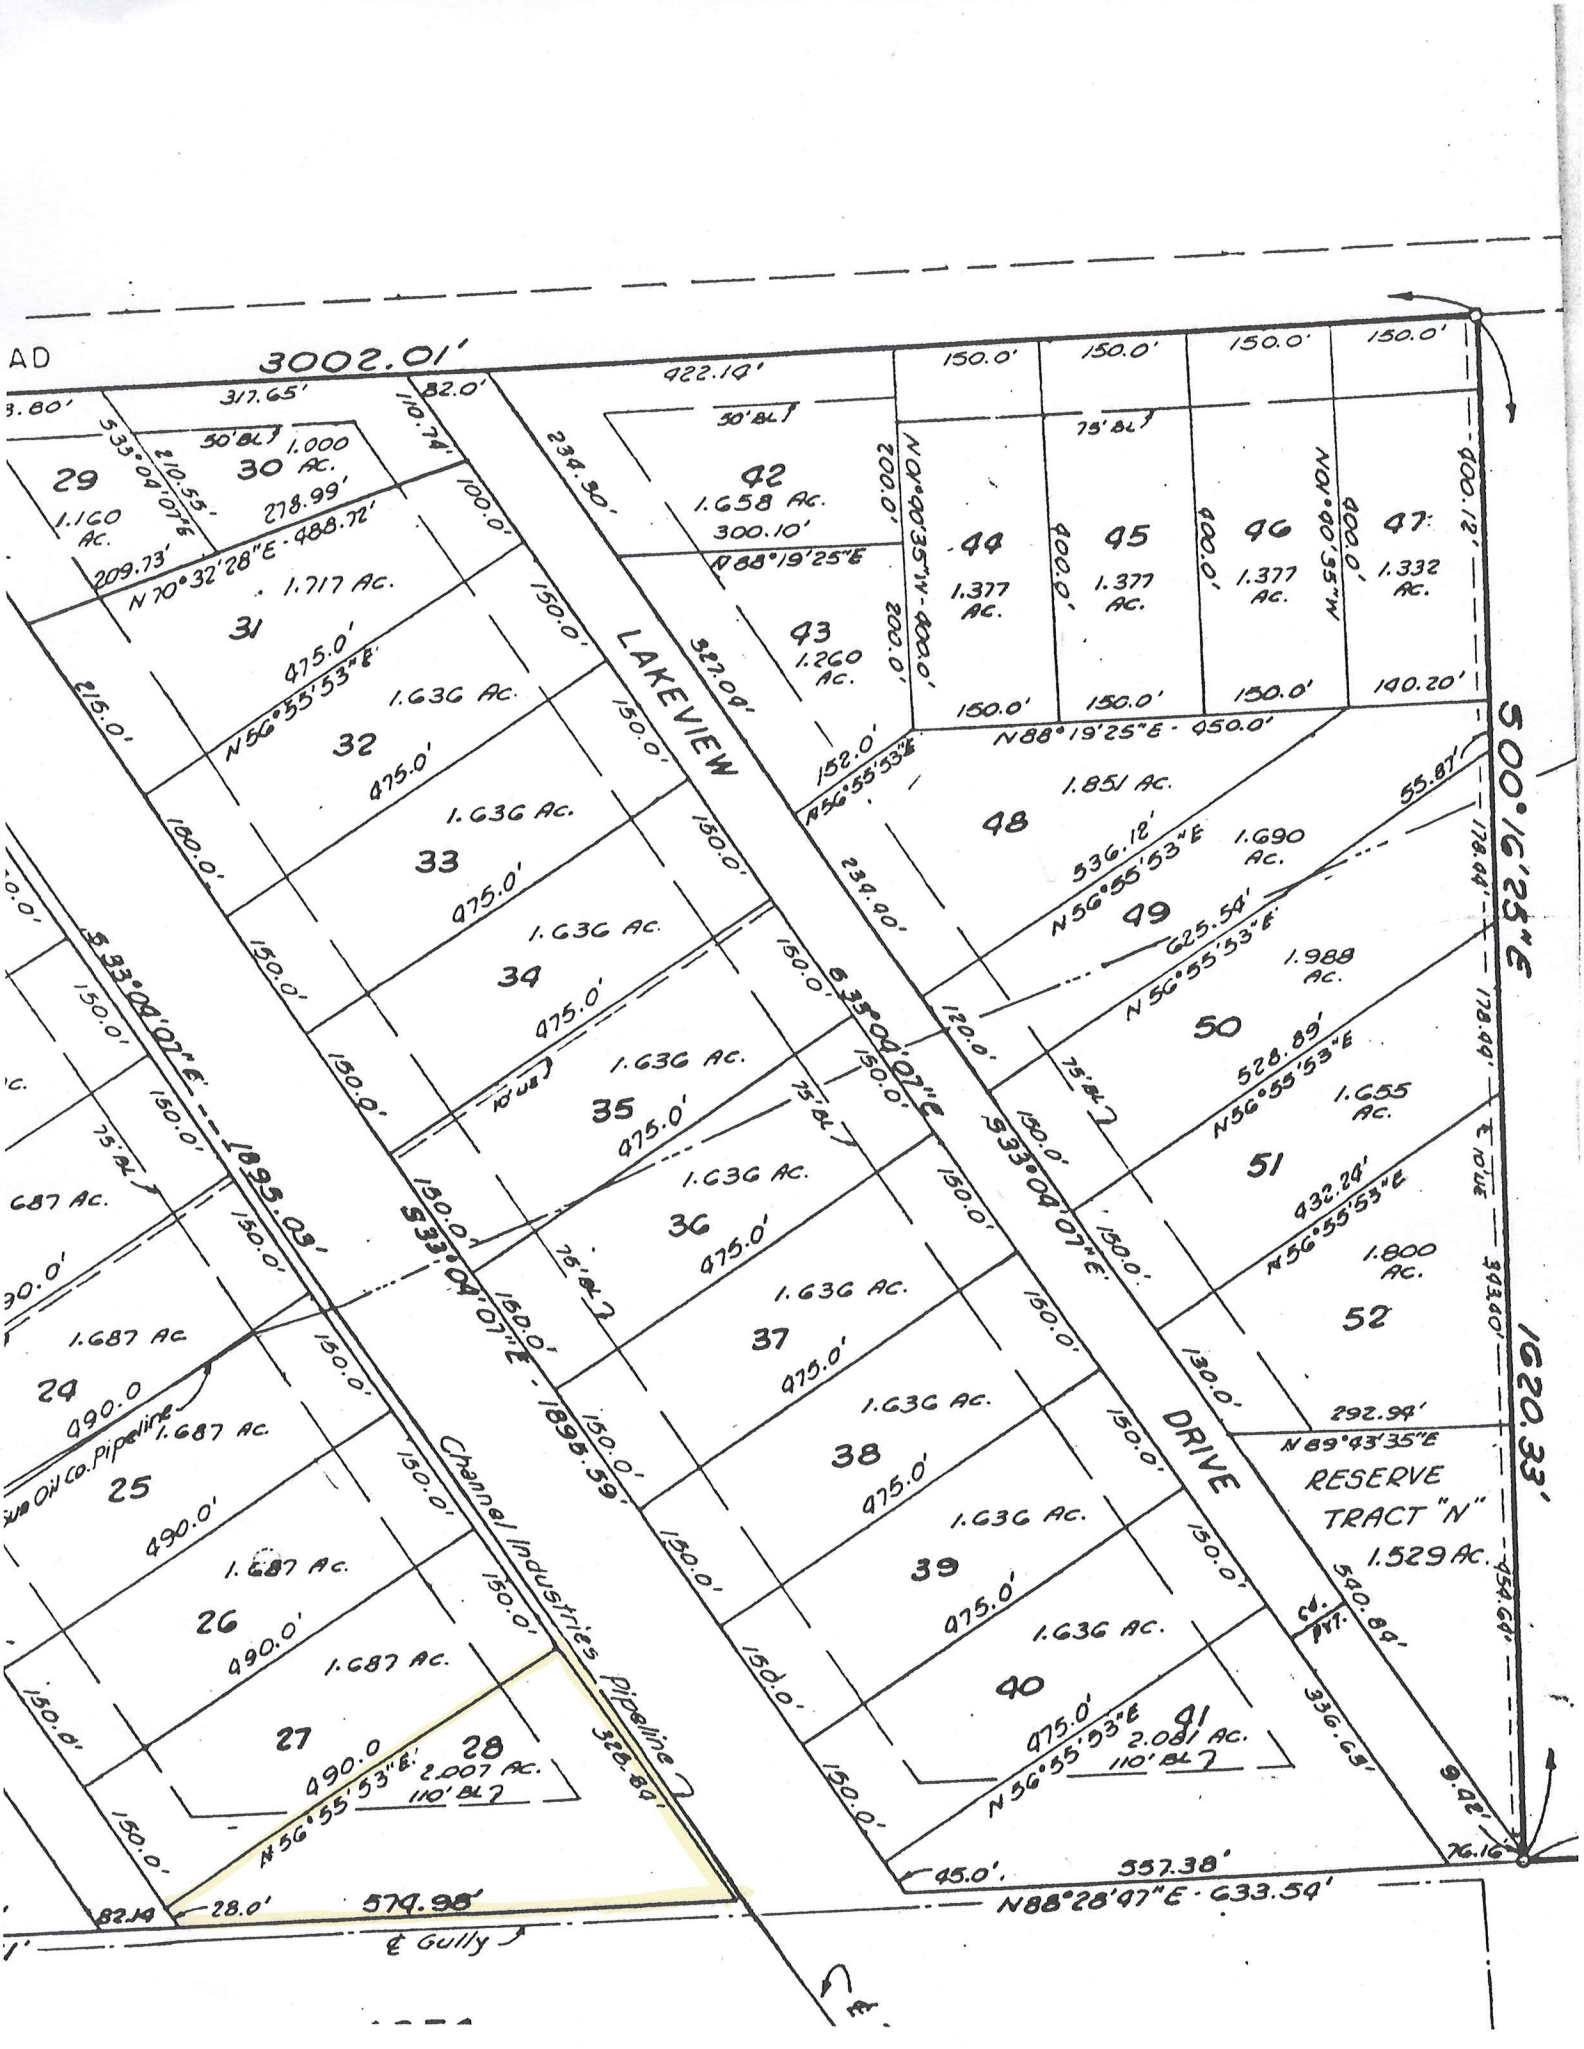
AD
3002.01'
317.65'
82.0'
110.74'
50' BL
1.000 AC.
30
29
1.160 AC.
S33°04'07"E
210.55'
278.99'
N70°32'28"E - 488.72'
209.73'
100.0'
1.717 Ac.
31
475.0'
N56°55'53"E
215.0'
150.0'
1.636 Ac.
32
475.0'
1.636 Ac.
33
475.0'
1.636 Ac.
34
475.0'
1.636 Ac.
35
475.0'
10' UE
1.636 Ac.
36
475.0'
1.636 Ac.
37
475.0'
1.636 Ac.
38
475.0'
1.636 Ac.
39
475.0'
1.636 Ac.
40
475.0'
41
2.081 Ac.
110' BL
N56°55'53"E
336.65'
9.42'
76.16'
45.0'
357.38'
N88°28'47"E - 633.54'
582.14'
28.0'
574.98'
℄ Gully
S33°04'07"E - 1895.09'
S33°04'07"E - 1895.59'
Channel Industries Pipeline
328.89'
687 Ac.
24
490.0
1.687 Ac.
25
490.0'
1.687 Ac.
26
490.0'
1.687 Ac.
27
490.0
28
2.007 Ac.
110' BL
N56°55'53"E
75' BL
LAKEVIEW DRIVE
234.90'
322.09'
422.19'
150.0'
150.0'
150.0'
150.0'
50' BL
75' BL
42
1.658 Ac.
300.10'
N88°19'25"E
200.0'
N0°00'35"W - 400.0'
43
1.260 Ac.
44
1.377 Ac.
45
1.377 Ac.
46
1.377 Ac.
47
1.332 Ac.
400.12'
N0°00'35"W
400.0'
152.0'
N56°55'53"E
N88°19'25"E - 450.0'
140.20'
48
1.851 Ac.
536.12'
N56°55'53"E
1.690 Ac.
49
625.54'
N56°55'53"E
1.988 Ac.
50
528.89'
N56°55'53"E
1.655 Ac.
51
432.24'
N56°55'53"E
1.800 Ac.
52
292.94'
N89°43'35"E
130.0'
120.0'
55.87'
178.44'
S00°16'25"E
1620.33'
343.40'
454.64'
RESERVE TRACT "N"
1.529 Ac.
540.89'
Cd. Pt.
℄ 10' UE