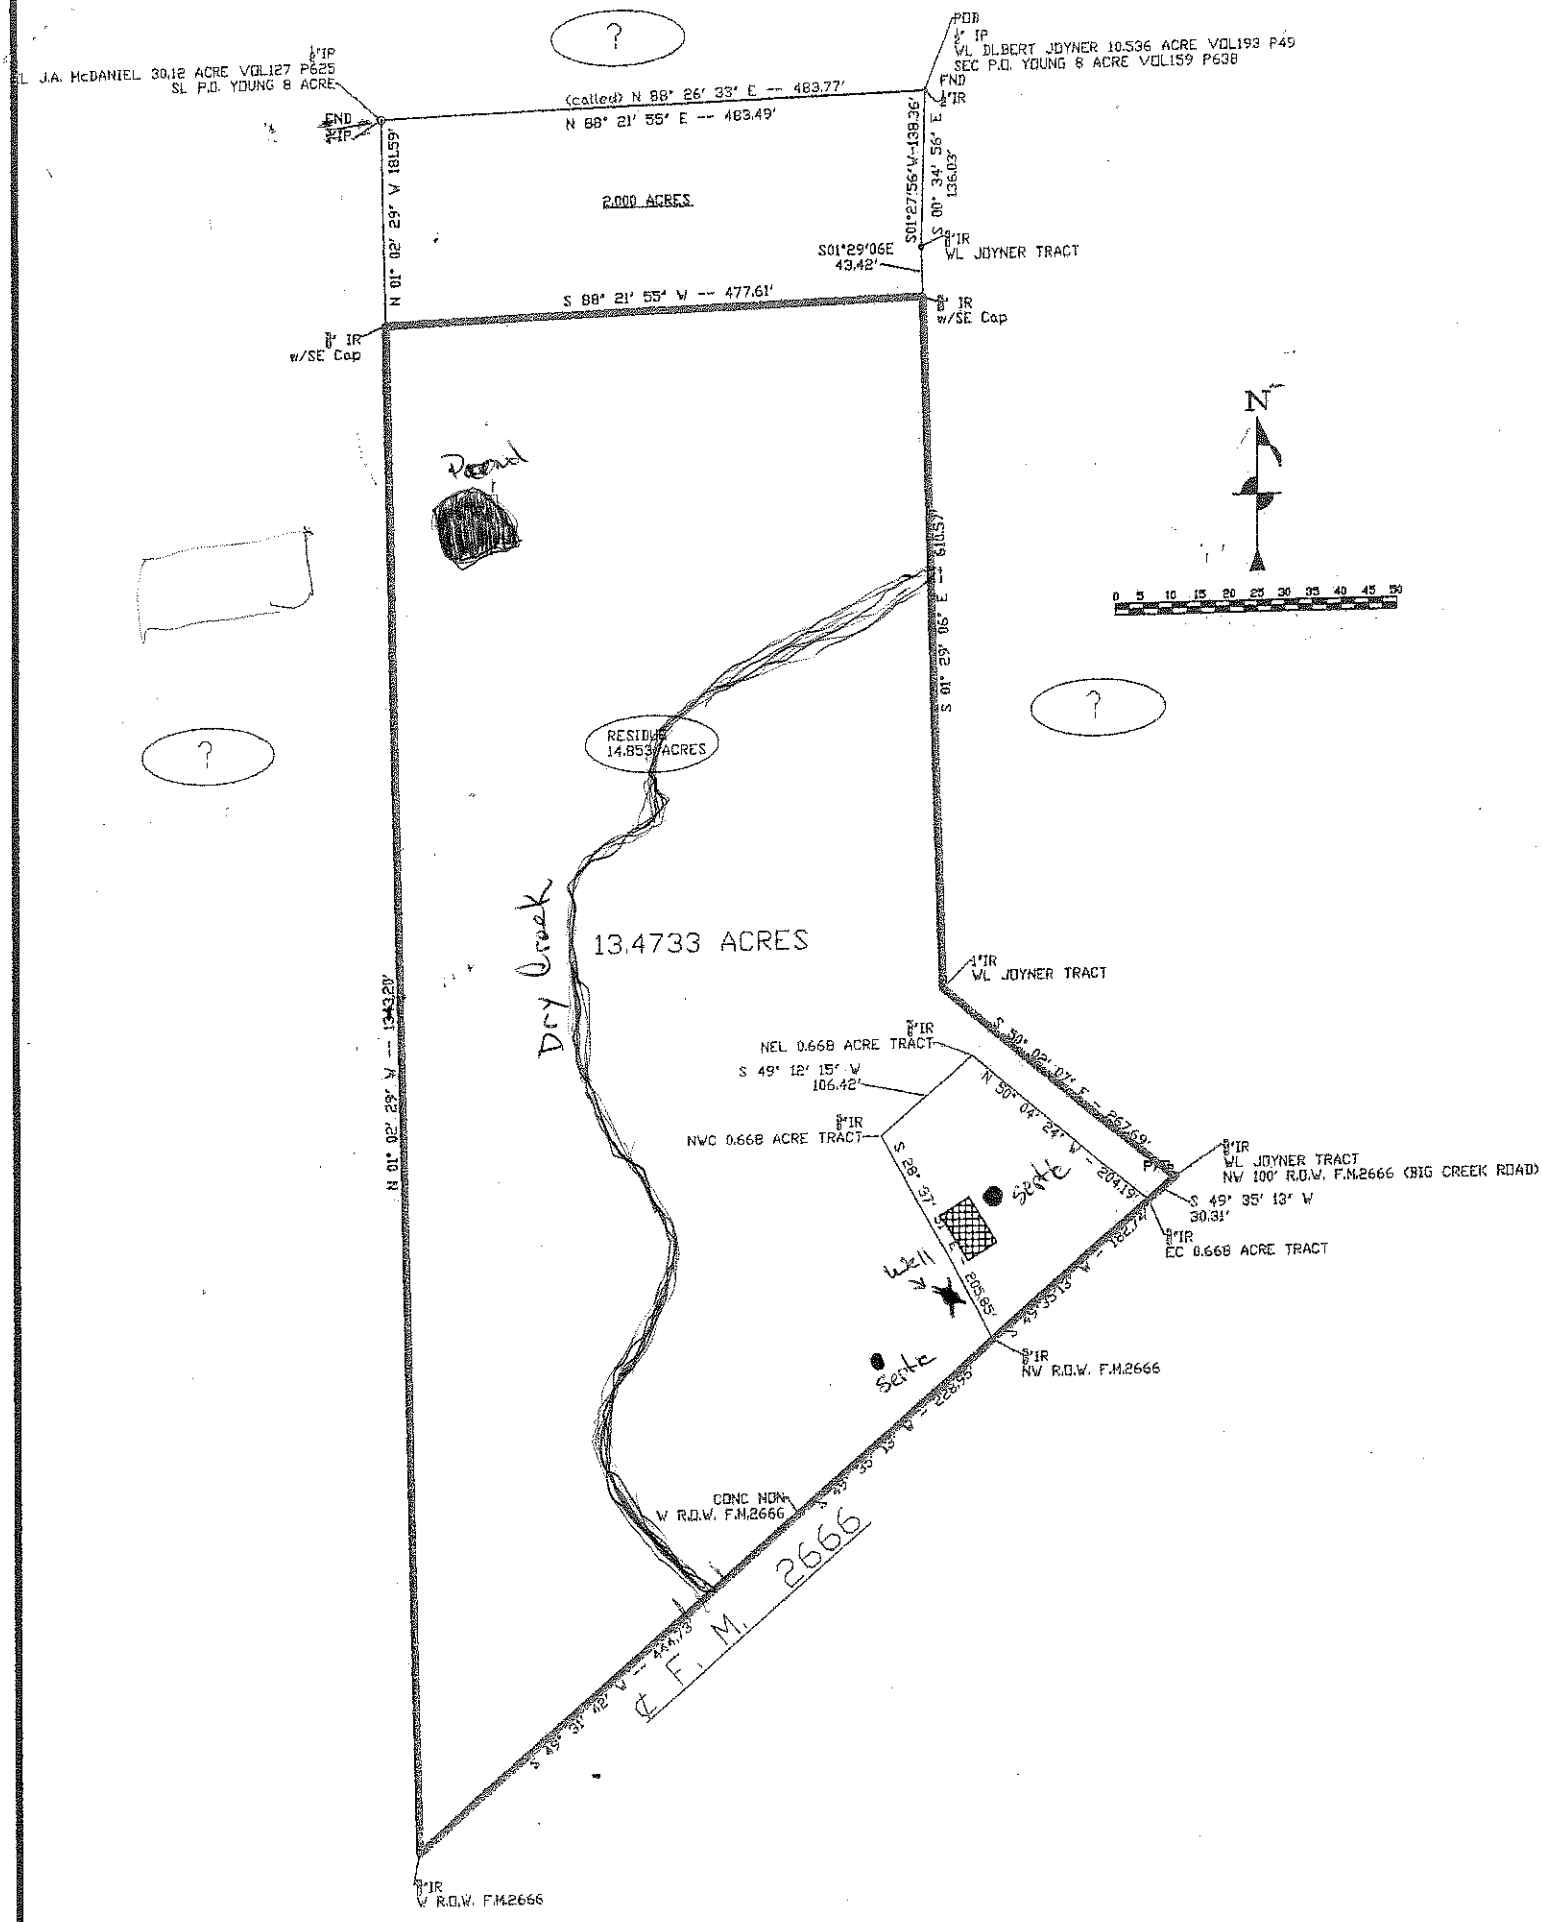
POB
½" IP
WL DILBERT JOYNER 10.536 ACRE VOL193 P49
SEC P.O. YOUNG 8 ACRE VOL159 P638
FND ½" IR
½" IP
SL J.A. McDANIEL 30.12 ACRE VOL127 P625
SL P.O. YOUNG 8 ACRE
END ½" IP
(called) N 88° 26' 33" E -- 483.77'
N 88° 21' 55" E -- 483.49'
N 01° 02' 29" W 181.59'
2.000 ACRES
S01°27'56"W-138.36'
S 00° 34' 56" E 136.03'
S01°29'06E 43.42'
½" IR WL JOYNER TRACT
S 88° 21' 55" W -- 477.61'
½" IR w/SE Cap
½" IR w/SE Cap
N
0 5 10 15 20 25 30 35 40 45 50
Pecan
?
?
RESIDUE 14.853± ACRES
S 01° 29' 06" E -- 810.57'
Dry Creek
13.4733 ACRES
N 01° 32' 20" W -- 1343.20'
½" IR WL JOYNER TRACT
½" IR NEL 0.668 ACRE TRACT
S 49° 12' 15" W 106.42'
½" IR NWC 0.668 ACRE TRACT
S 30° 04' 24" E -- 267.69'
N 30° 04' 24" W -- 204.13'
S 28° 37' E 205.85'
½" IR WL JOYNER TRACT NW 100' R.O.W. F.M.2666 (BIG CREEK ROAD)
S 49° 35' 13" W 30.31'
½" IR EC 0.668 ACRE TRACT
Septic
well
Septic
S 49° 35' 13" W -- 182.7'
½" IR NW R.O.W. F.M.2666
CONC NON W R.O.W. F.M.2666
S 28° 31' 42" W -- 444.73'
F. M. 2666
½" IR W R.O.W. F.M.2666