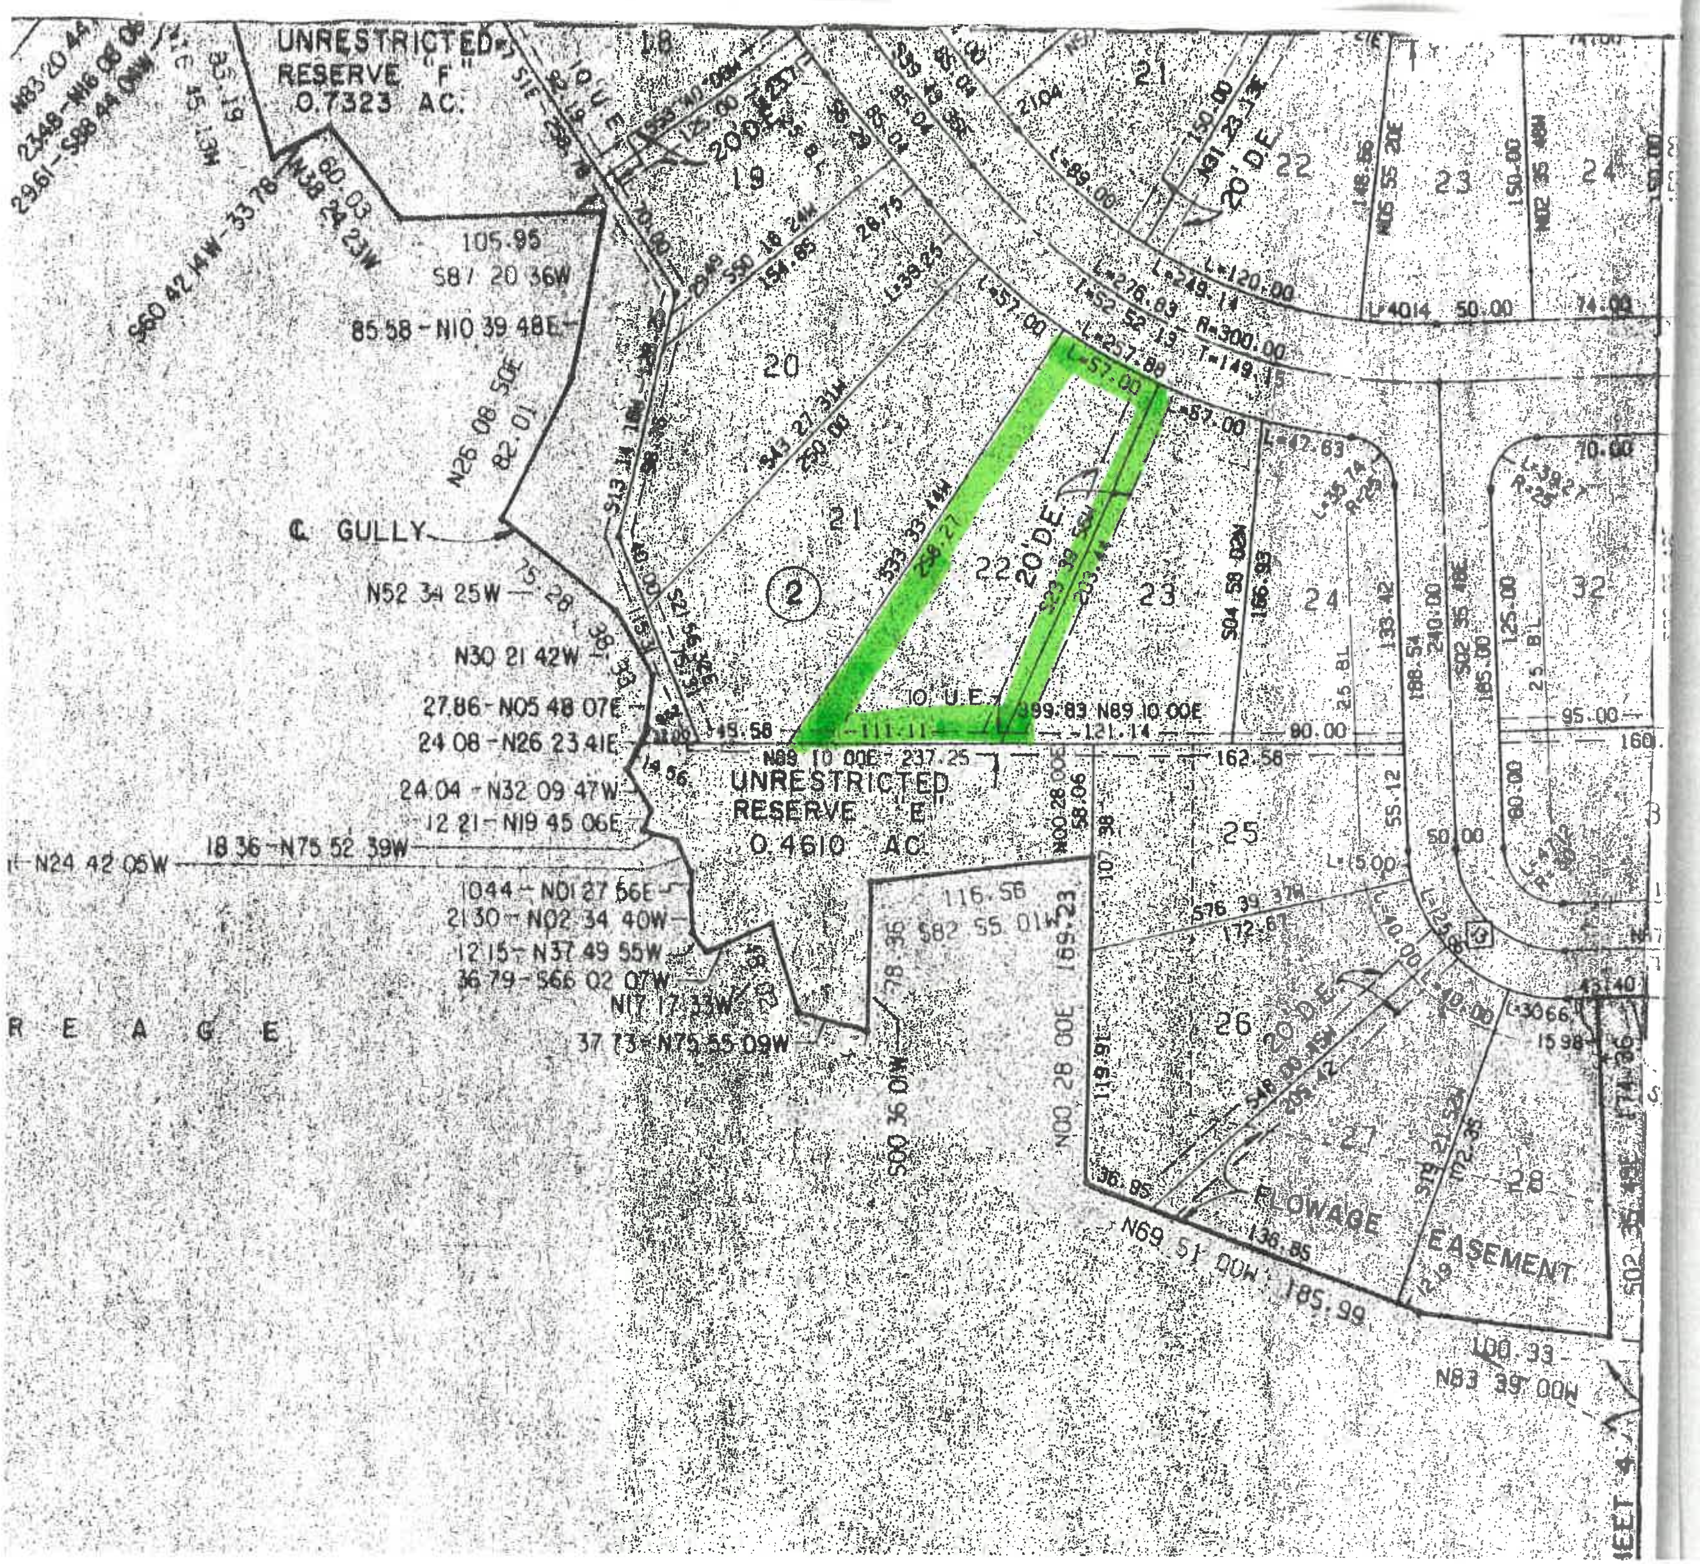
UNRESTRICTED RESERVE "F" 0.7323 AC.
UNRESTRICTED RESERVE "E" 0.4610 AC.
GULLY
FLOWAGE EASEMENT
10' U.E.
20' D.E.
18
19
20
21
22
23
24
25
26
27
28
32
2
3
N69 51 00W 185.99
N83 39 00W
S82 55 01W
N00 28 00E
N89 10 00E 237.25
N89 10 00E
S33 33 14W 258.27
S43 27 31W 250.00
S04 58 02W 166.93
S76 39 37W 172.67
S48 00 45W 206.42
S00 36 01W
S87 20 36W
85.58 - N10 39 48E
N26 08 50E 82.01
N52 34 25W
N30 21 42W
27.86 - N05 48 07E
24.08 - N26 23 41E
24.04 - N32 09 47W
12.21 - N19 45 06E
18.36 - N75 52 39W
N24 42 05W
10.44 - N01 27 56E
21.30 - N02 34 40W
12.15 - N37 49 55W
36.79 - S66 02 07W
N17 17 33W
37.73 - N75 55 09W
S60 42 14W - 33.78
N38 24 23W
L=257.88
L=57.00
L=276.83
L=249.14
L=120.00
R=300.00
T=149.15
162.58
121.14
111.11
80.00
95.00
160
R E A G E