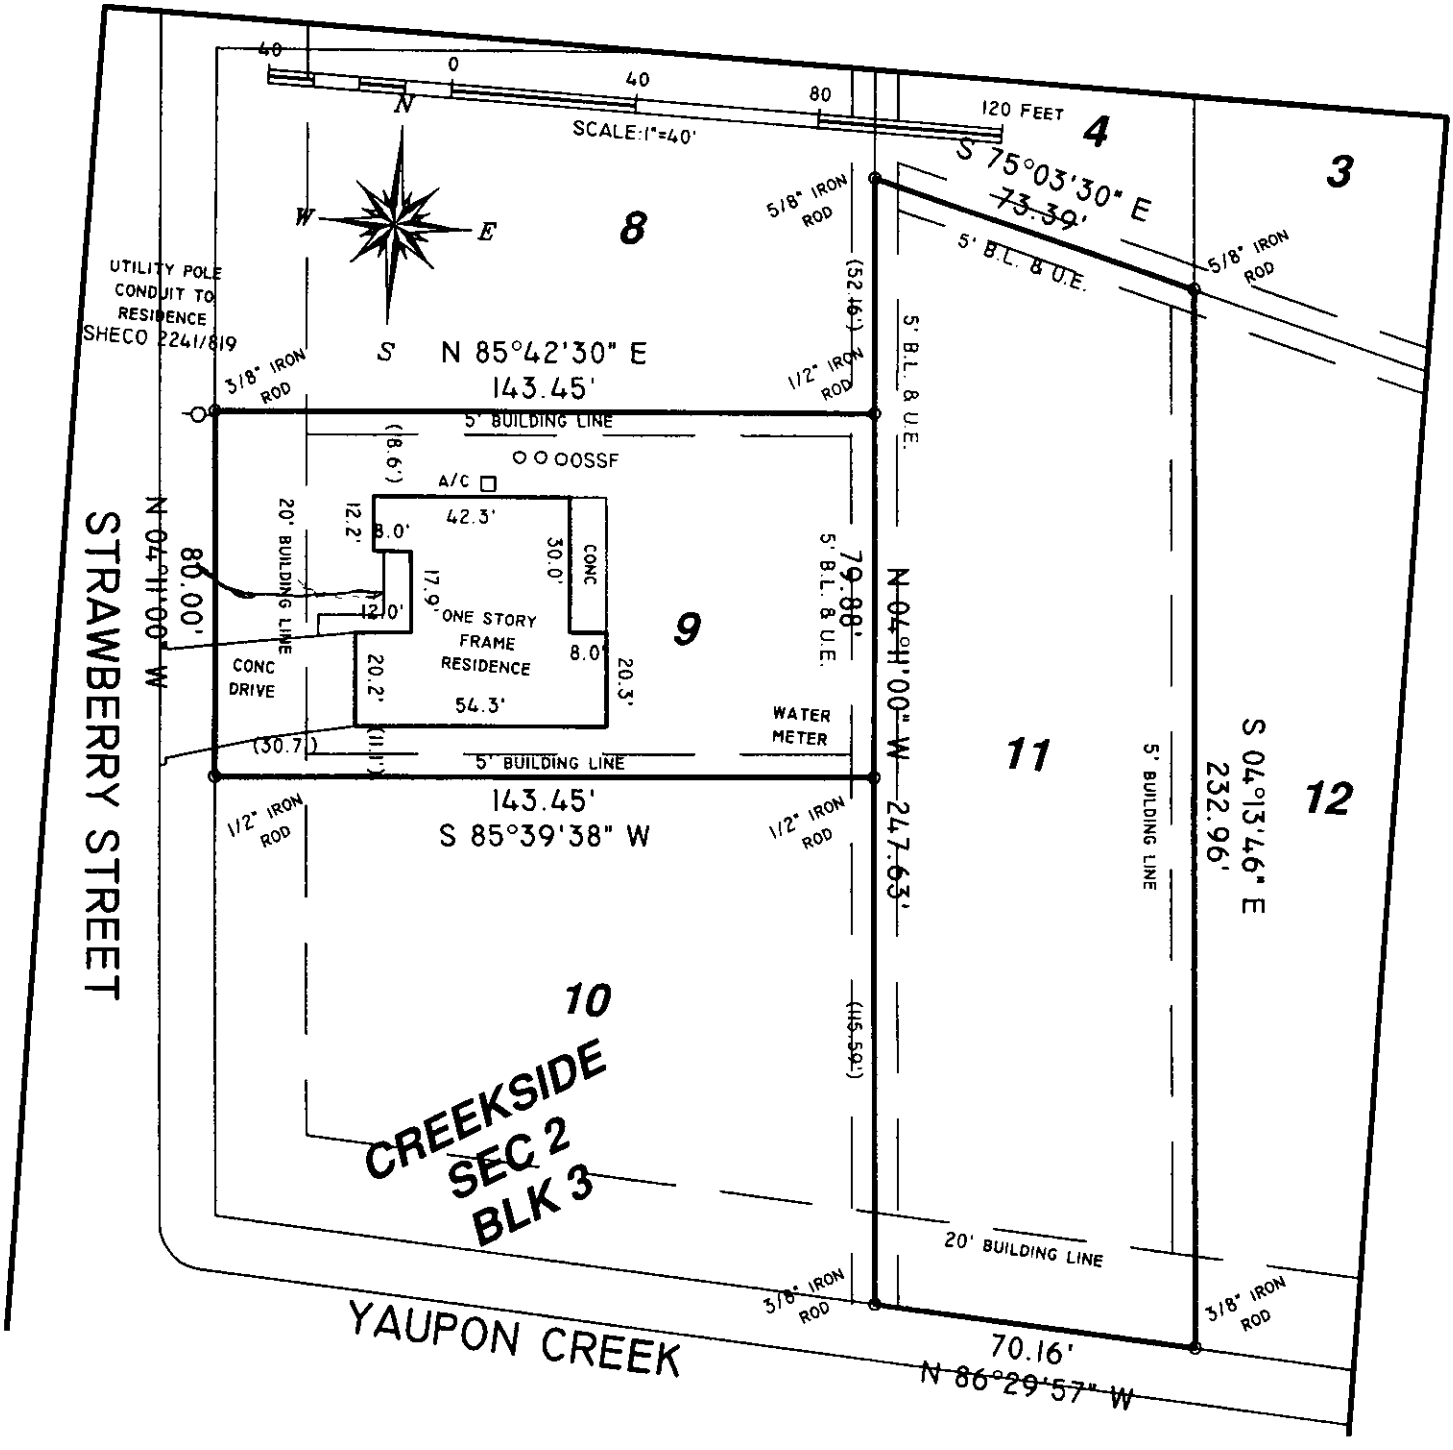
SCALE:1"=40'
40
0
40
80
120 FEET
N
W
E
S
8
9
10
11
12
3
4
S 75°03'30" E
73.39'
5' B.L. & U.E.
5/8" IRON ROD
UTILITY POLE
CONDUIT TO
RESIDENCE
SHECO 2241/819
3/8" IRON ROD
N 85°42'30" E
143.45'
1/2" IRON ROD
(52.16')
5' B.L. & U.E.
5' BUILDING LINE
(8.6')
OOOOSSF
A/C
42.3'
12.2'
8.0'
30.0'
CONC
17.9'
12.0'
ONE STORY
FRAME
RESIDENCE
8.0'
20.3'
20.2'
54.3'
20' BUILDING LINE
CONC
DRIVE
(30.7')
(11.1')
5' B.L. & U.E.
79.88'
N 04°11'00" W
247.63'
WATER
METER
5' BUILDING LINE
143.45'
S 85°39'38" W
1/2" IRON ROD
1/2" IRON ROD
5' BUILDING LINE
S 04°13'46" E
232.96'
(115.59')
CREEKSIDE
SEC 2
BLK 3
20' BUILDING LINE
3/8" IRON ROD
3/8" IRON ROD
70.16'
N 86°29'57" W
80.00'
N 04°11'00" W
STRAWBERRY STREET
YAUPON CREEK