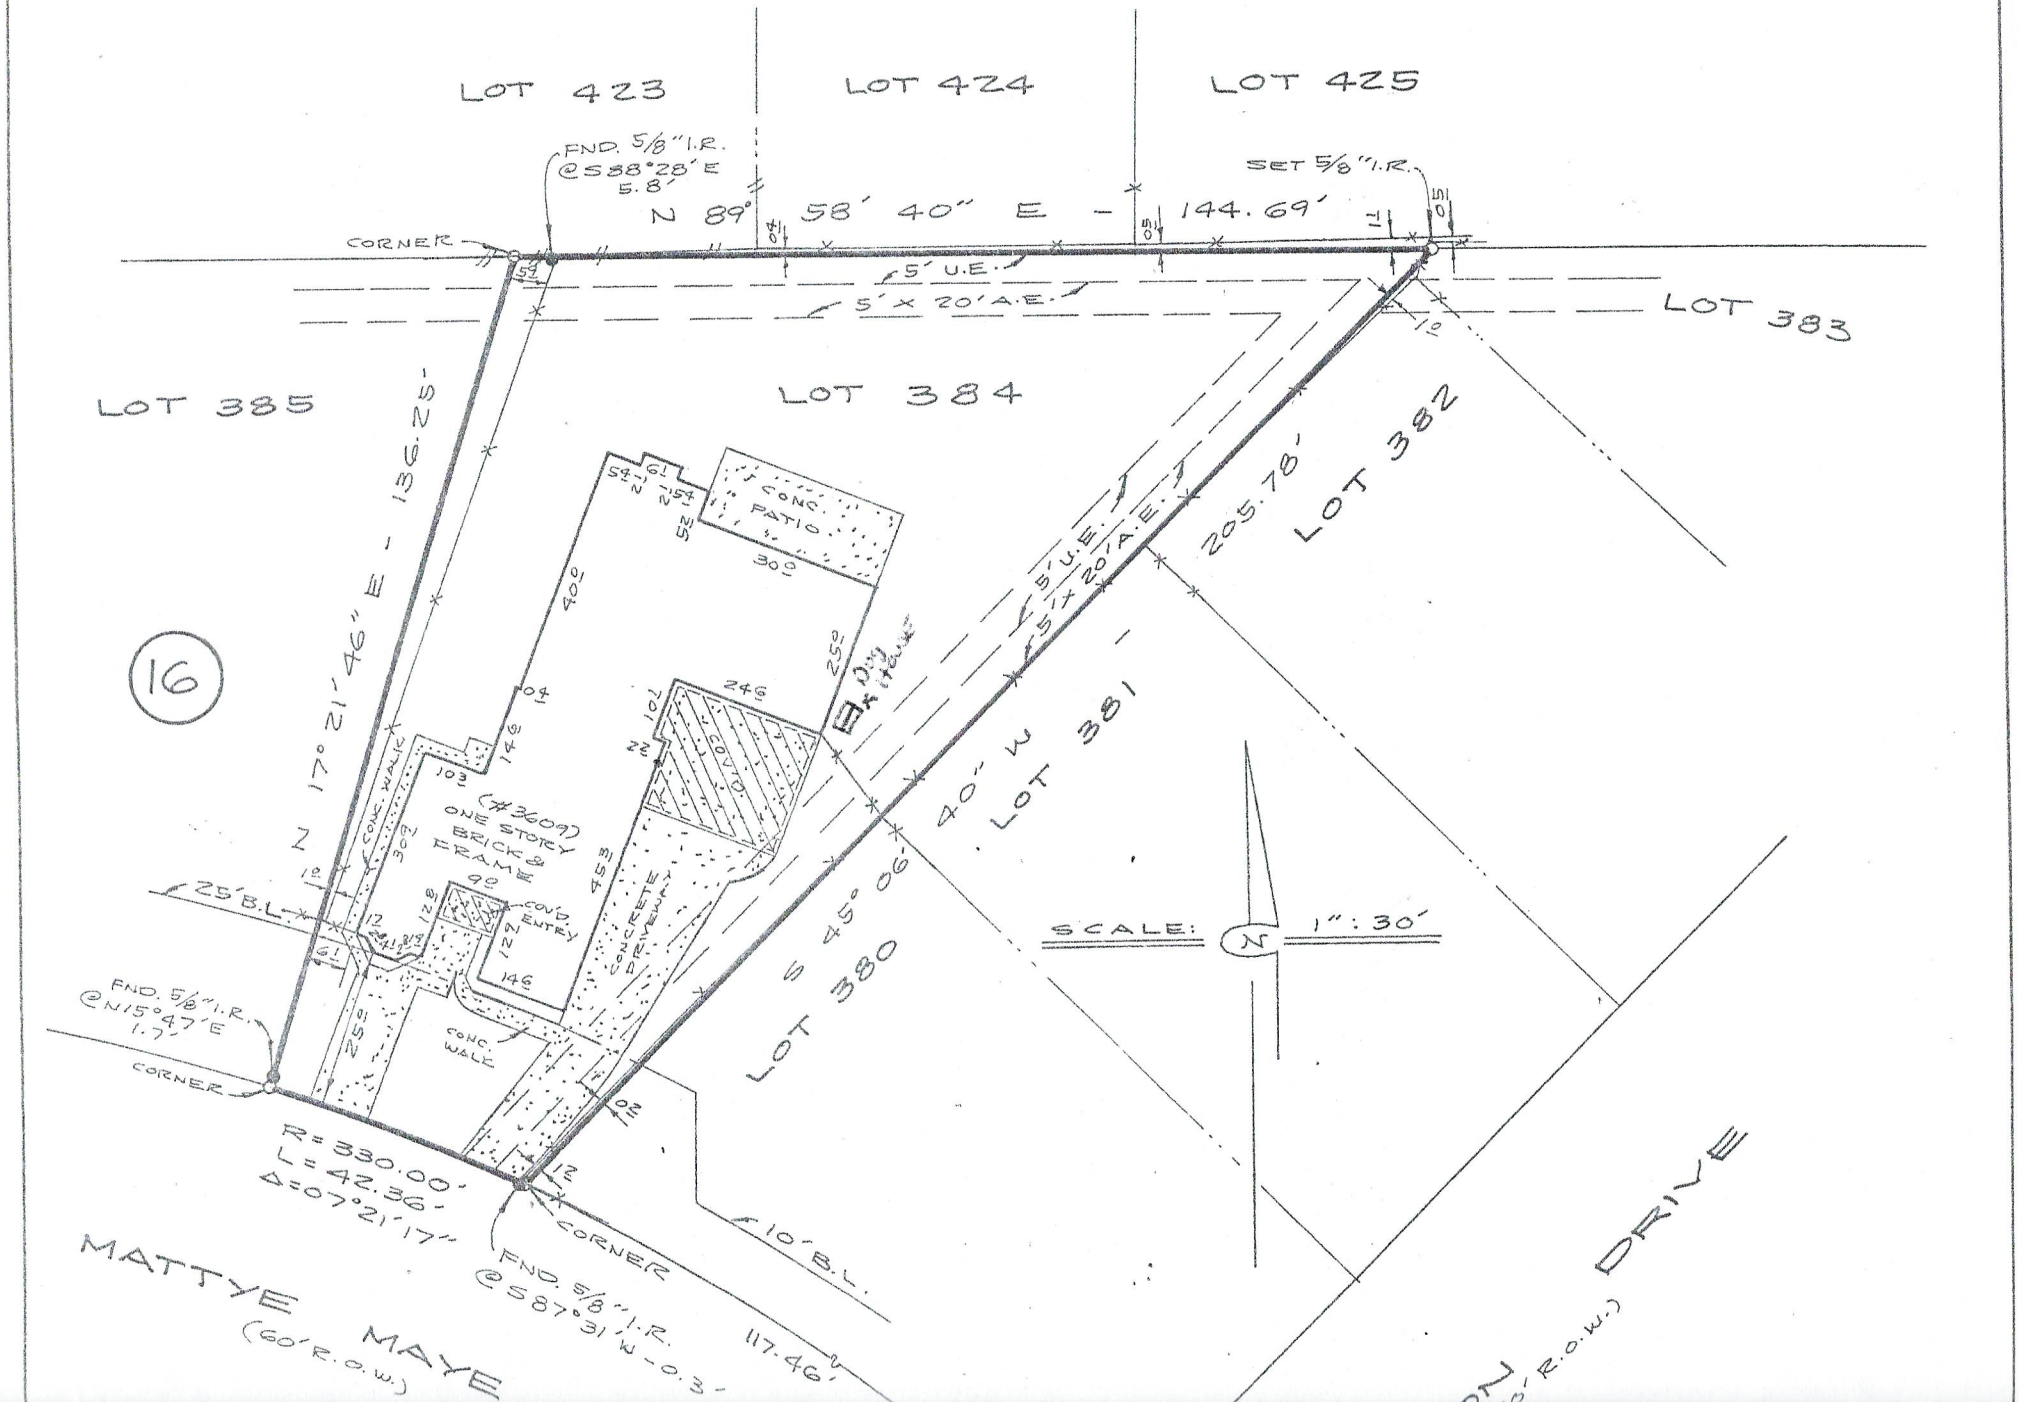

LOT 423
LOT 424
LOT 425
FND. 5/8" I.R. @S88°28'E 5.8'
SET 5/8" I.R.
N 89° 58' 40" E - 144.69'
CORNER
5' U.E.
5' x 20' A.E.
LOT 383
LOT 385
LOT 384
LOT 382
205.78'
N 17° 21' 46" E - 136.25'
CONC. PATIO
(#3609) ONE STORY BRICK & FRAME
COV'D
COV'D ENTRY
CONCRETE DRIVEWAY
CONC. WALK
CONC. WALK
25' B.L.
FND. 5/8" I.R. @N15°47'E 1.7'
CORNER
R=330.00'
L=42.36'
Δ=07°21'17"
CORNER
FND. 5/8" I.R. @S87°31'W - 0.3'
117.46'
10' B.L.
S 45° 06' 40" W
LOT 381
LOT 380
SCALE: 1" : 30'
MATTYE MAYE
(60' R.O.W.)
DRIVE
16