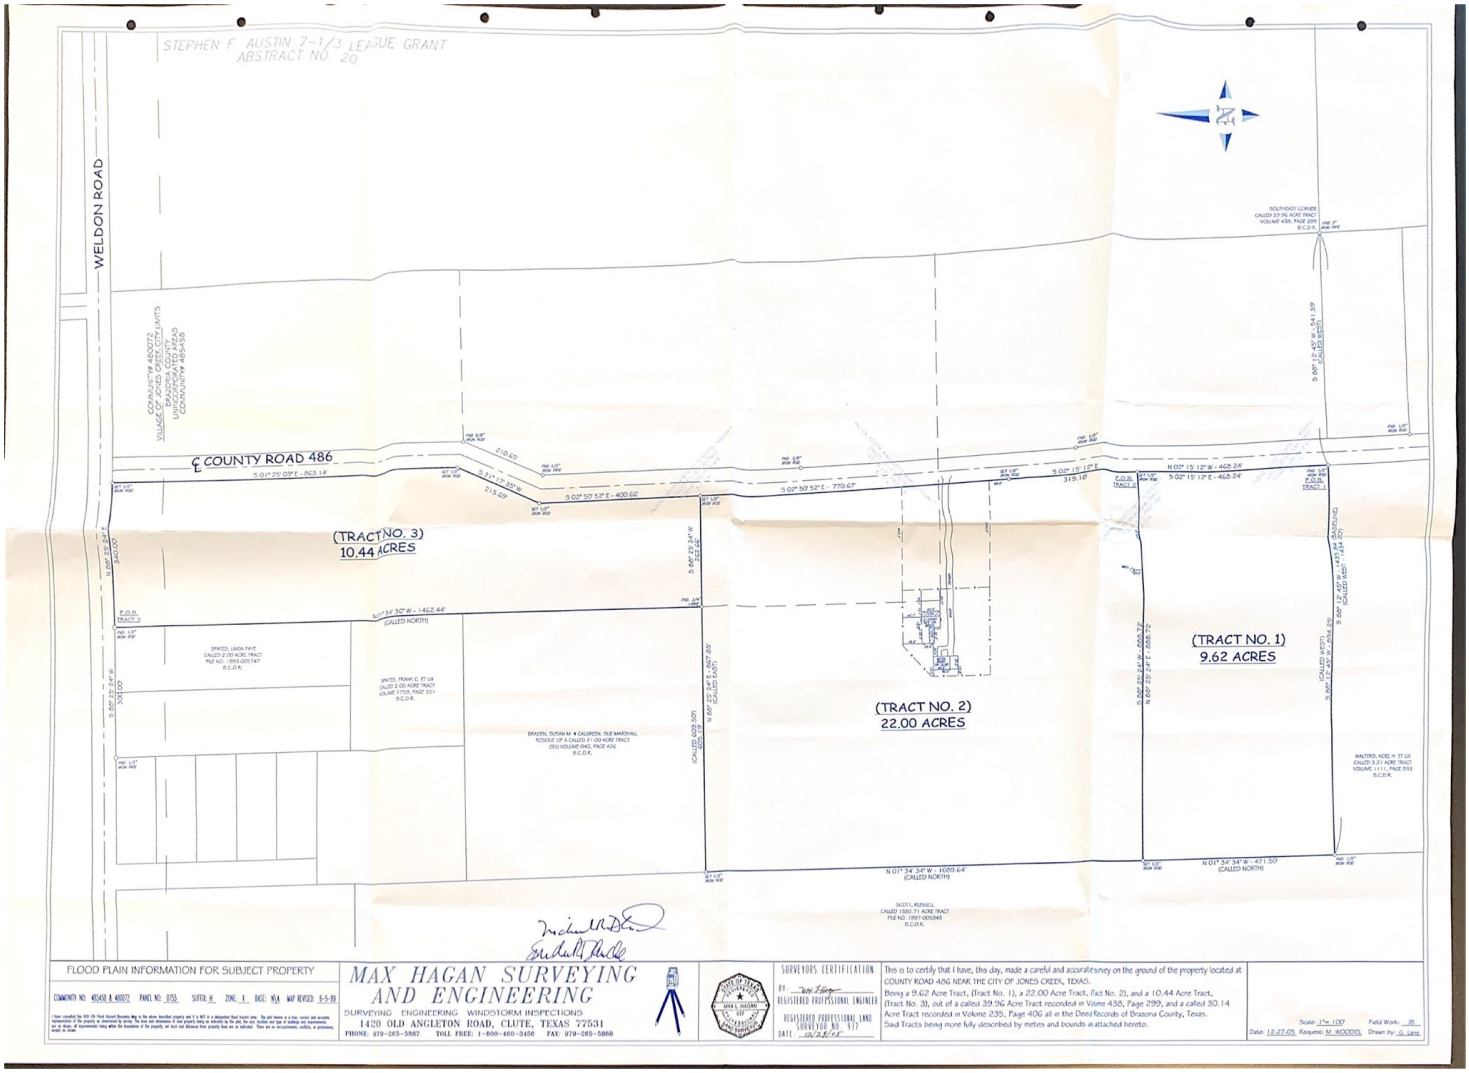
STEPHEN F. AUSTIN 7-1/3 LEAGUE GRANT
ABSTRACT NO. 20
WELDON ROAD
℄ COUNTY ROAD 486
COMMUNITY #480277
VILLAGE OF JONES CREEK - LIMITS
BRAZORIA COUNTY
UNINCORPORATED AREA
COMMUNITY #480582
(TRACT NO. 3)
10.44 ACRES
(TRACT NO. 2)
22.00 ACRES
(TRACT NO. 1)
9.62 ACRES
P.O.B. TRACT 3
P.O.B. TRACT 2
P.O.B. TRACT 1
S 01° 29' 03" E - 1623.14'
S 02° 50' 52" E - 400.66'
S 02° 50' 52" E - 770.67'
N 02° 15' 12" W - 468.24'
N 01° 34' 32" W - 1462.44'
(CALLED NORTH)
N 01° 34' 34" W - 1069.64'
(CALLED NORTH)
N 01° 34' 34" W - 471.50'
(CALLED NORTH)
S 88° 25' 28" W
300.00'
N 88° 25' 28" E
340.00'
S 88° 25' 28" W
300.00'
S 88° 25' 28" W
319.16'
S 88° 25' 28" W
300.00'
S 88° 25' 28" W
300.00'
S 88° 25' 28" W
300.00