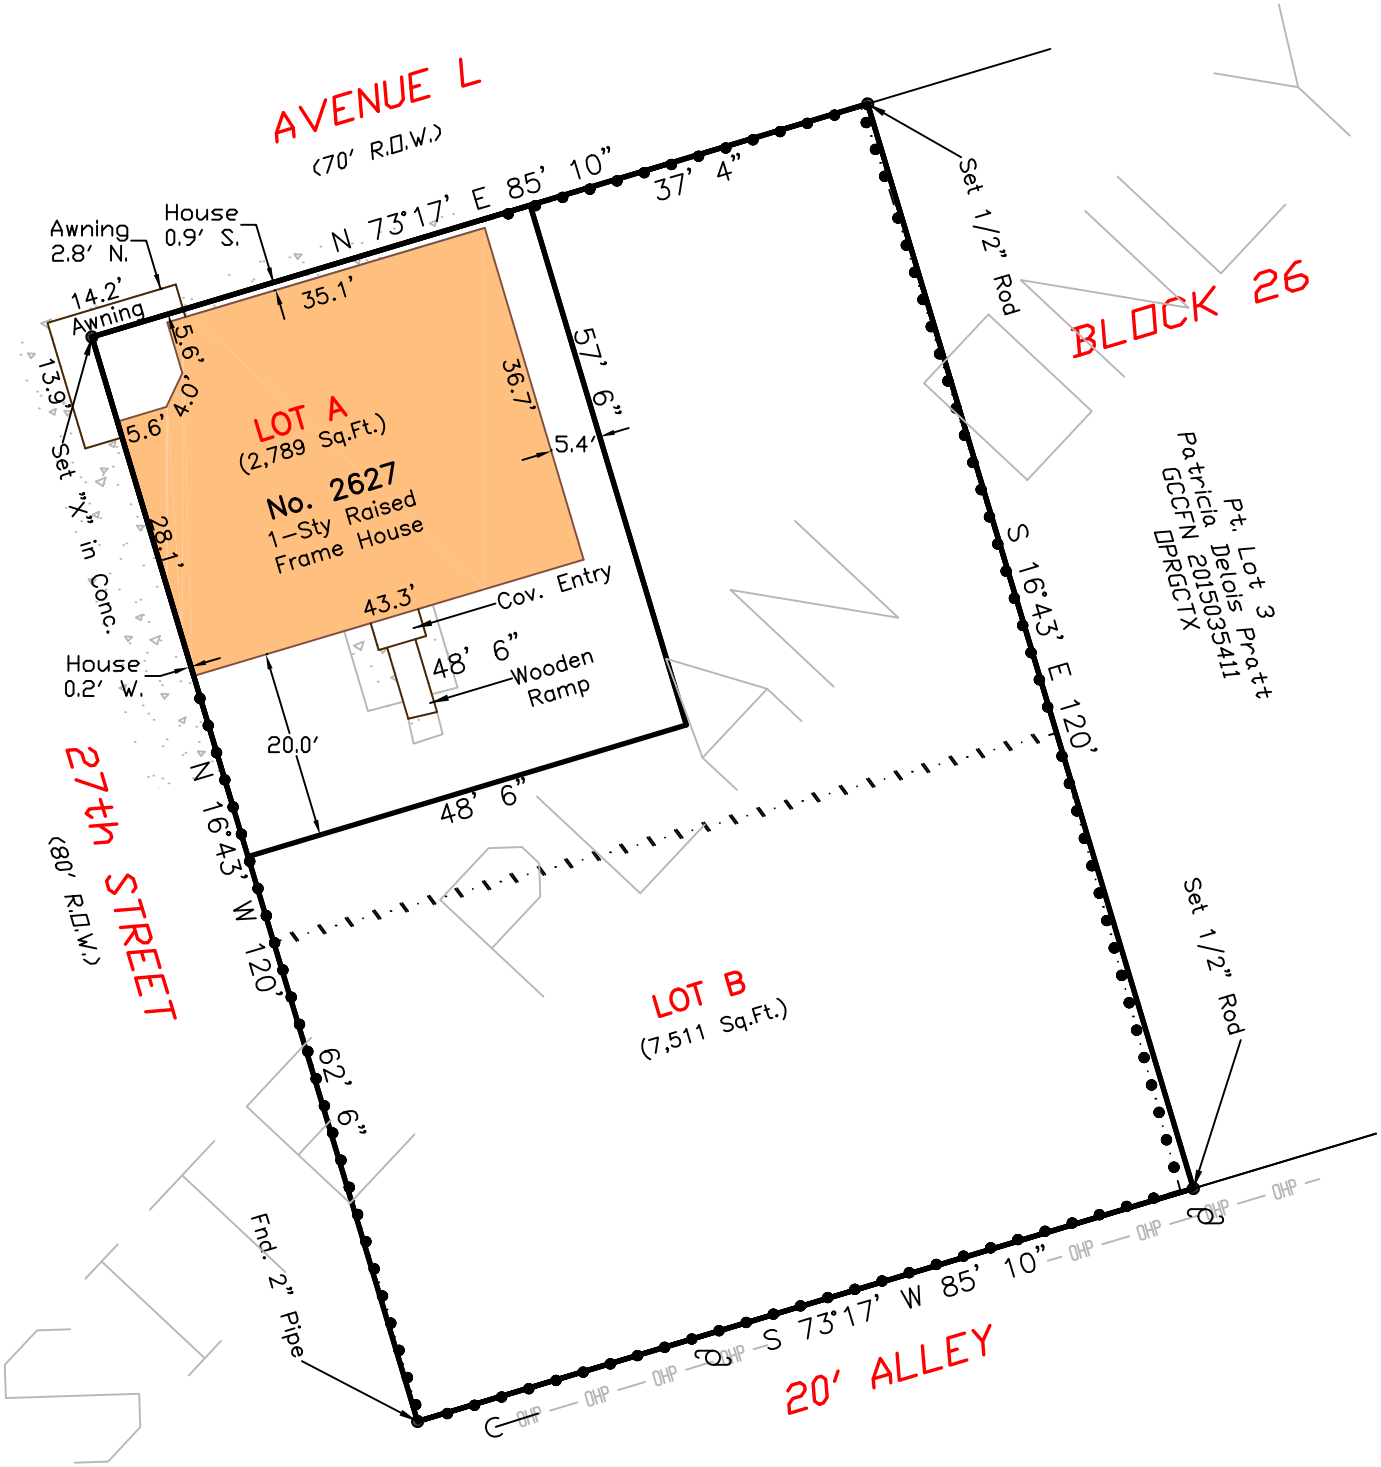
AVENUE L
(70' R.O.W.)
N 73°17' E 85' 10"
37' 4"
Set 1/2" Rod
BLOCK 26
Awning
2.8' N.
House
0.9' S.
14.2'
Awning
35.1'
5.6'
4.0'
5.6'
13.9'
Set "X" in Conc.
LOT A
(2,789 Sq.Ft.)
No. 2627
1-Sty Raised
Frame House
36.7'
57' 6"
5.4'
28.1'
43.3'
Cov. Entry
48' 6"
Wooden
Ramp
House
0.2' W.
20.0'
48' 6"
N 16°43' W 120'
S 16°43' E 120'
Pt. Lot 3
Patricia Delois Pratt
GCCFN 20150035411
OPRGCTX
27th STREET
(80' R.O.W.)
LOT B
(7,511 Sq.Ft.)
Set 1/2" Rod
62' 6"
Fnd. 2" Pipe
S 73°17' W 85' 10"
20' ALLEY
OHP