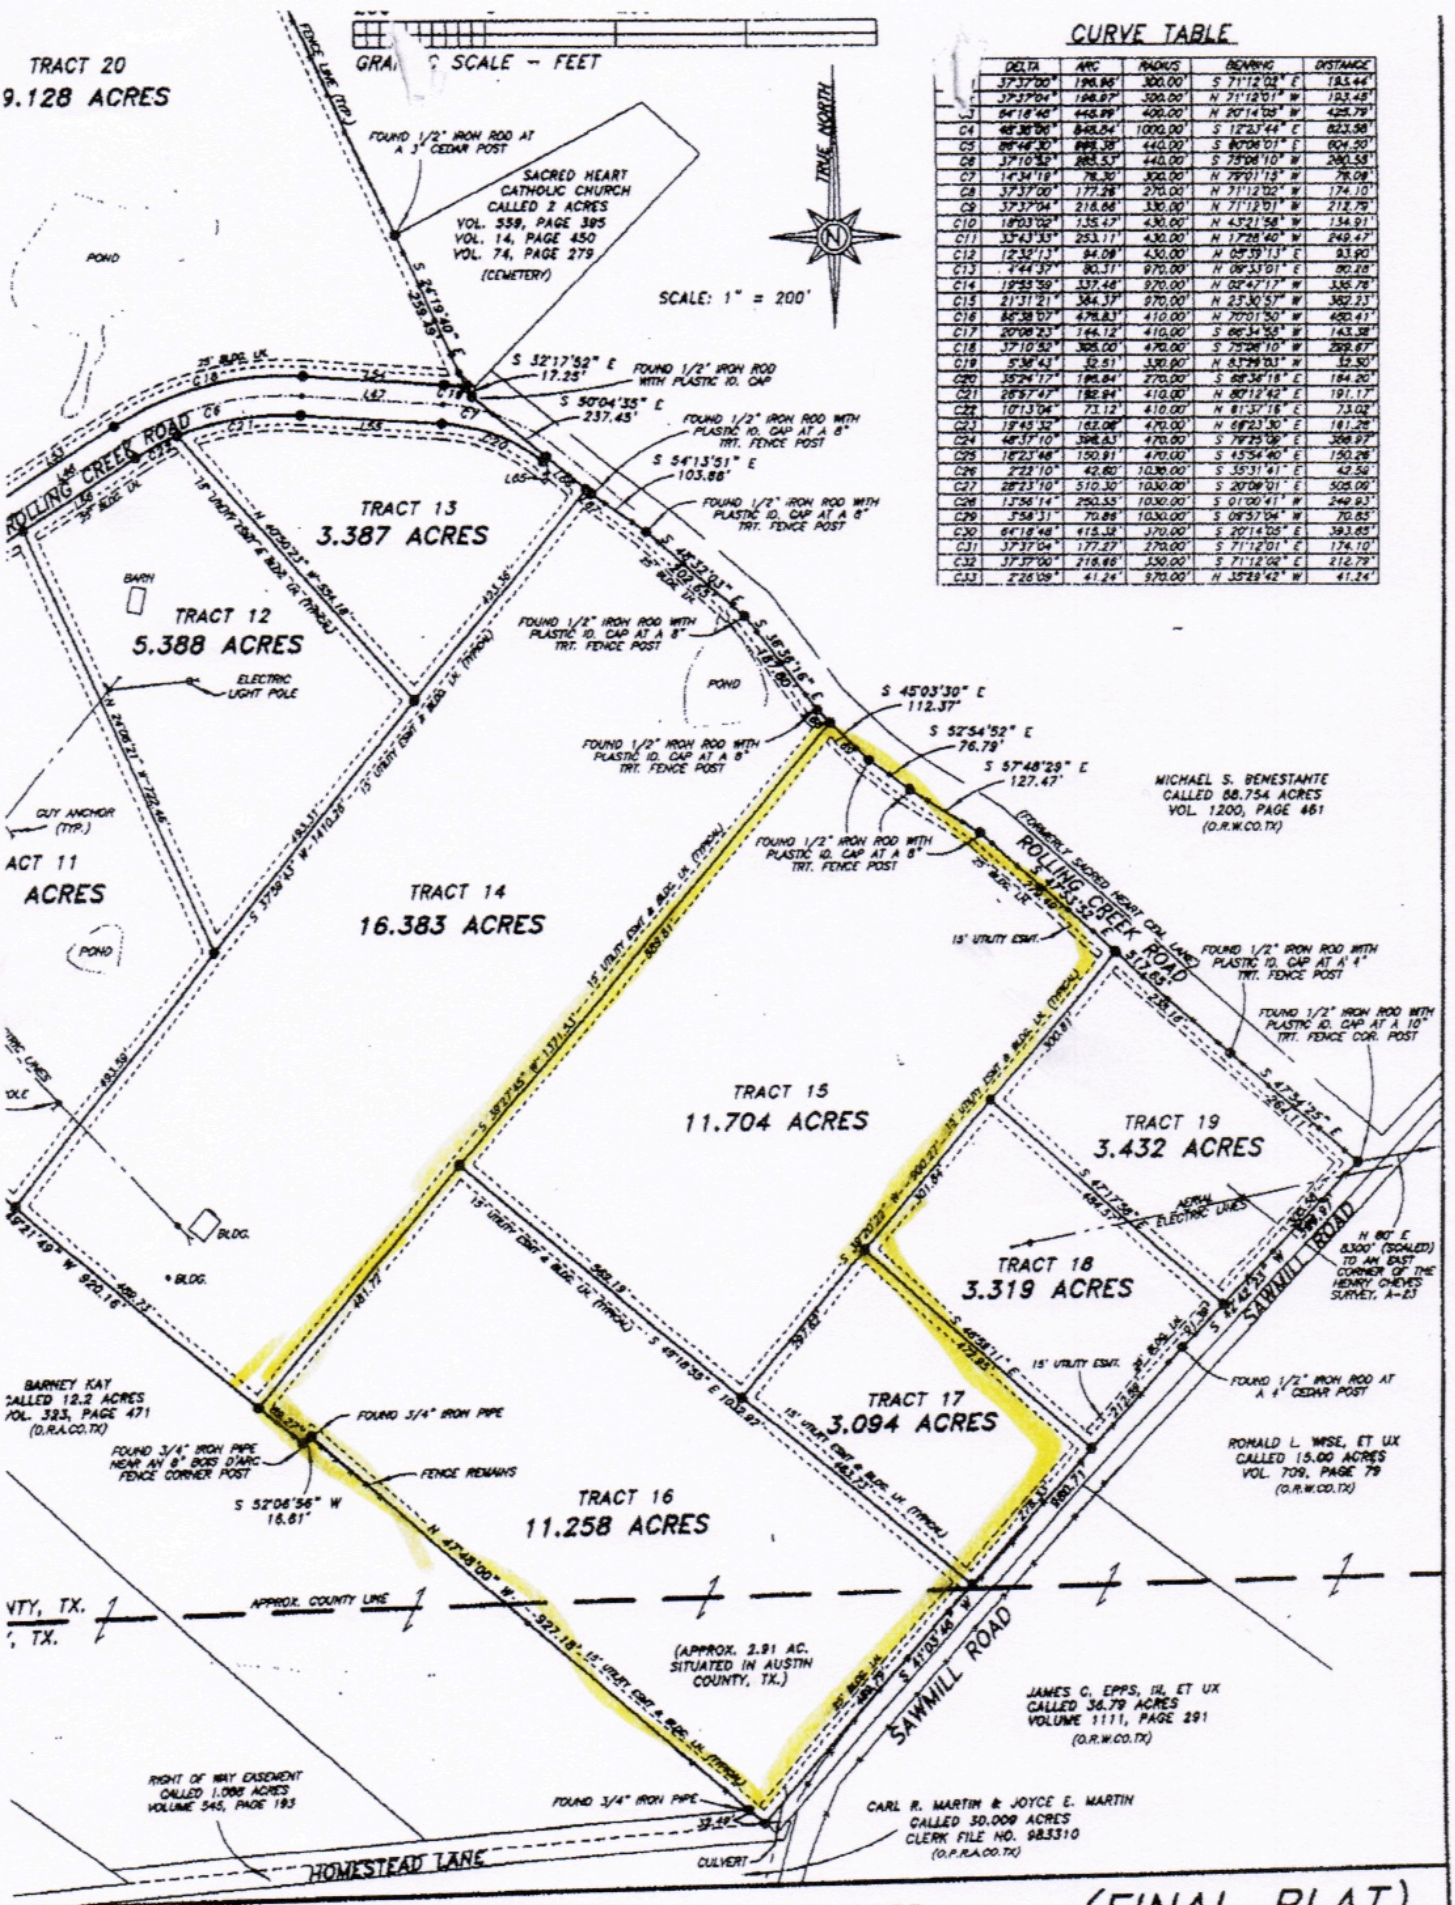

CURVE TABLE

	DELTA	ARC	RADIUS	BEARING	DISTANCE
C1	37°37'00"	196.96'	300.00'	S 71°12'02" E	193.44'
C2	37°37'04"	196.97'	300.00'	N 71°12'01" W	193.48'
C3	64°18'48"	448.89'	400.00'	N 20°14'05" W	425.79'
C4	48°36'06"	848.84'	1000.00'	S 12°23'44" E	823.58'
C5	86°48'30"	668.38'	440.00'	S 80°06'01" E	604.30'
C6	37°10'32"	285.53'	440.00'	S 75°08'10" W	280.58'
C7	14°34'19"	78.30'	300.00'	N 78°01'13" W	78.09'
C8	37°37'00"	177.26'	270.00'	N 71°12'02" W	174.10'
C9	37°37'04"	216.66'	330.00'	N 71°12'01" W	212.79'
C10	18°03'09"	135.47'	430.00'	N 43°21'58" W	134.91'
C11	33°43'35"	253.11'	430.00'	N 17°28'40" W	249.47'
C12	12°32'13"	94.09'	430.00'	N 05°39'13" E	93.90'
C13	4°44'37"	80.31'	970.00'	N 08°33'01" E	80.28'
C14	19°53'59"	337.46'	970.00'	N 02°47'17" W	335.78'
C15	21°31'21"	364.37'	970.00'	N 23°30'57" W	362.23'
C16	86°38'07"	478.83'	410.00'	N 70°01'50" W	450.41'
C17	20°09'23"	144.12'	410.00'	S 66°34'55" W	143.38'
C18	37°10'32"	305.00'	470.00'	S 75°08'10" W	299.67'
C19	5°38'43"	32.51'	330.00'	N 83°39'03" W	32.50'
C20	35°24'17"	195.84'	270.00'	S 68°34'18" E	184.20'
C21	28°57'47"	192.94'	410.00'	N 80°12'42" E	191.17'
C22	10°13'04"	73.12'	410.00'	N 61°37'16" E	73.02'
C23	19°45'32"	163.08'	470.00'	N 68°23'30" E	161.29'
C24	48°37'10"	398.83'	470.00'	S 79°35'09" E	386.97'
C25	18°23'48"	150.91'	470.00'	S 45°54'40" E	150.28'
C26	2°23'10"	42.60'	1030.00'	S 35°31'41" E	42.59'
C27	28°23'10"	510.30'	1030.00'	S 20°09'01" E	505.09'
C28	13°56'14"	250.55'	1030.00'	S 01°00'41" W	249.93'
C29	3°58'31"	70.86'	1030.00'	S 08°57'04" W	70.85'
C30	64°18'48"	415.32'	370.00'	S 20°14'05" E	393.65'
C31	37°37'04"	177.27'	270.00'	S 71°12'01" E	174.10'
C32	37°37'00"	216.66'	330.00'	S 71°12'02" E	212.79'
C33	2°26'09"	41.24'	970.00'	N 35°28'42" W	41.24'

SUBDIVISION

'G 251.242 ACRES,
0.015 ACRE
7 ACRES

OWNER/DEVELOPER

MAX BARANOWSKI, JR.
4306 MARKWARDT ROAD
ROUND TOP, TEXAS 78954
PHN. (979)-277-2608

(FINAL PLAT)
SHEET 2
OF 3