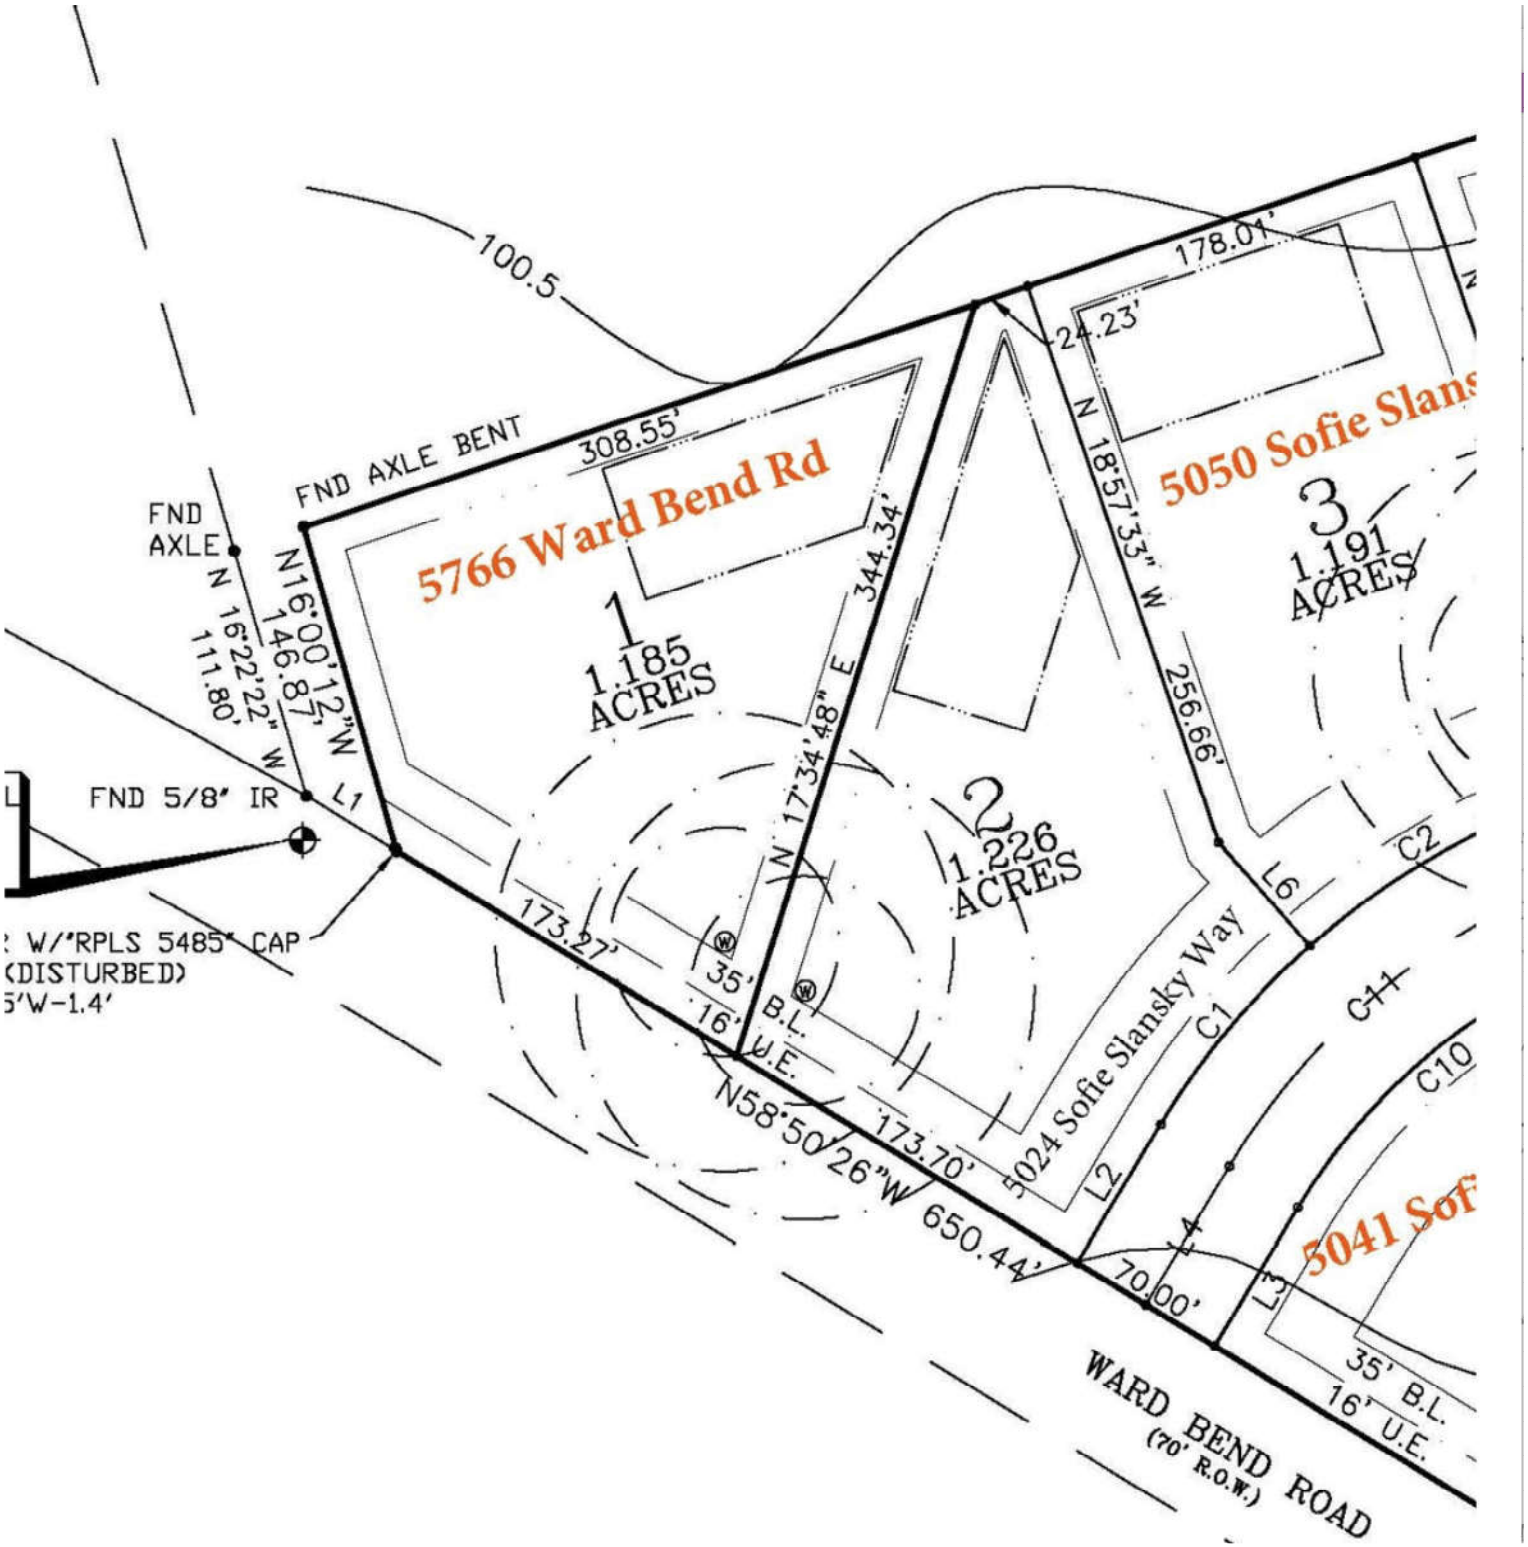
100.5
FND AXLE BENT
308.55'
FND
AXLE
N 16°22'22" W
111.80'
N16°00'12"W
146.87'
5766 Ward Bend Rd
1
1.185
ACRES
N 17°34'48" E
344.34'
178.01'
24.23'
N 18°57'33" W
256.66'
5050 Sofie Slans
3
1.191
ACRES
2
1.226
ACRES
FND 5/8" IR
L1
L6
C2
C1
C11
C10
L2
L4
L3
5024 Sofie Slansky Way
5041 Sof
173.27'
35' B.L.
16' U.E.
N58°50'26"W
173.70'
650.44'
70.00'
35' B.L.
16' U.E.
WARD BEND ROAD
(70' R.O.W.)
W/"RPLS 5485" CAP
(DISTURBED)
5'W-1.4'