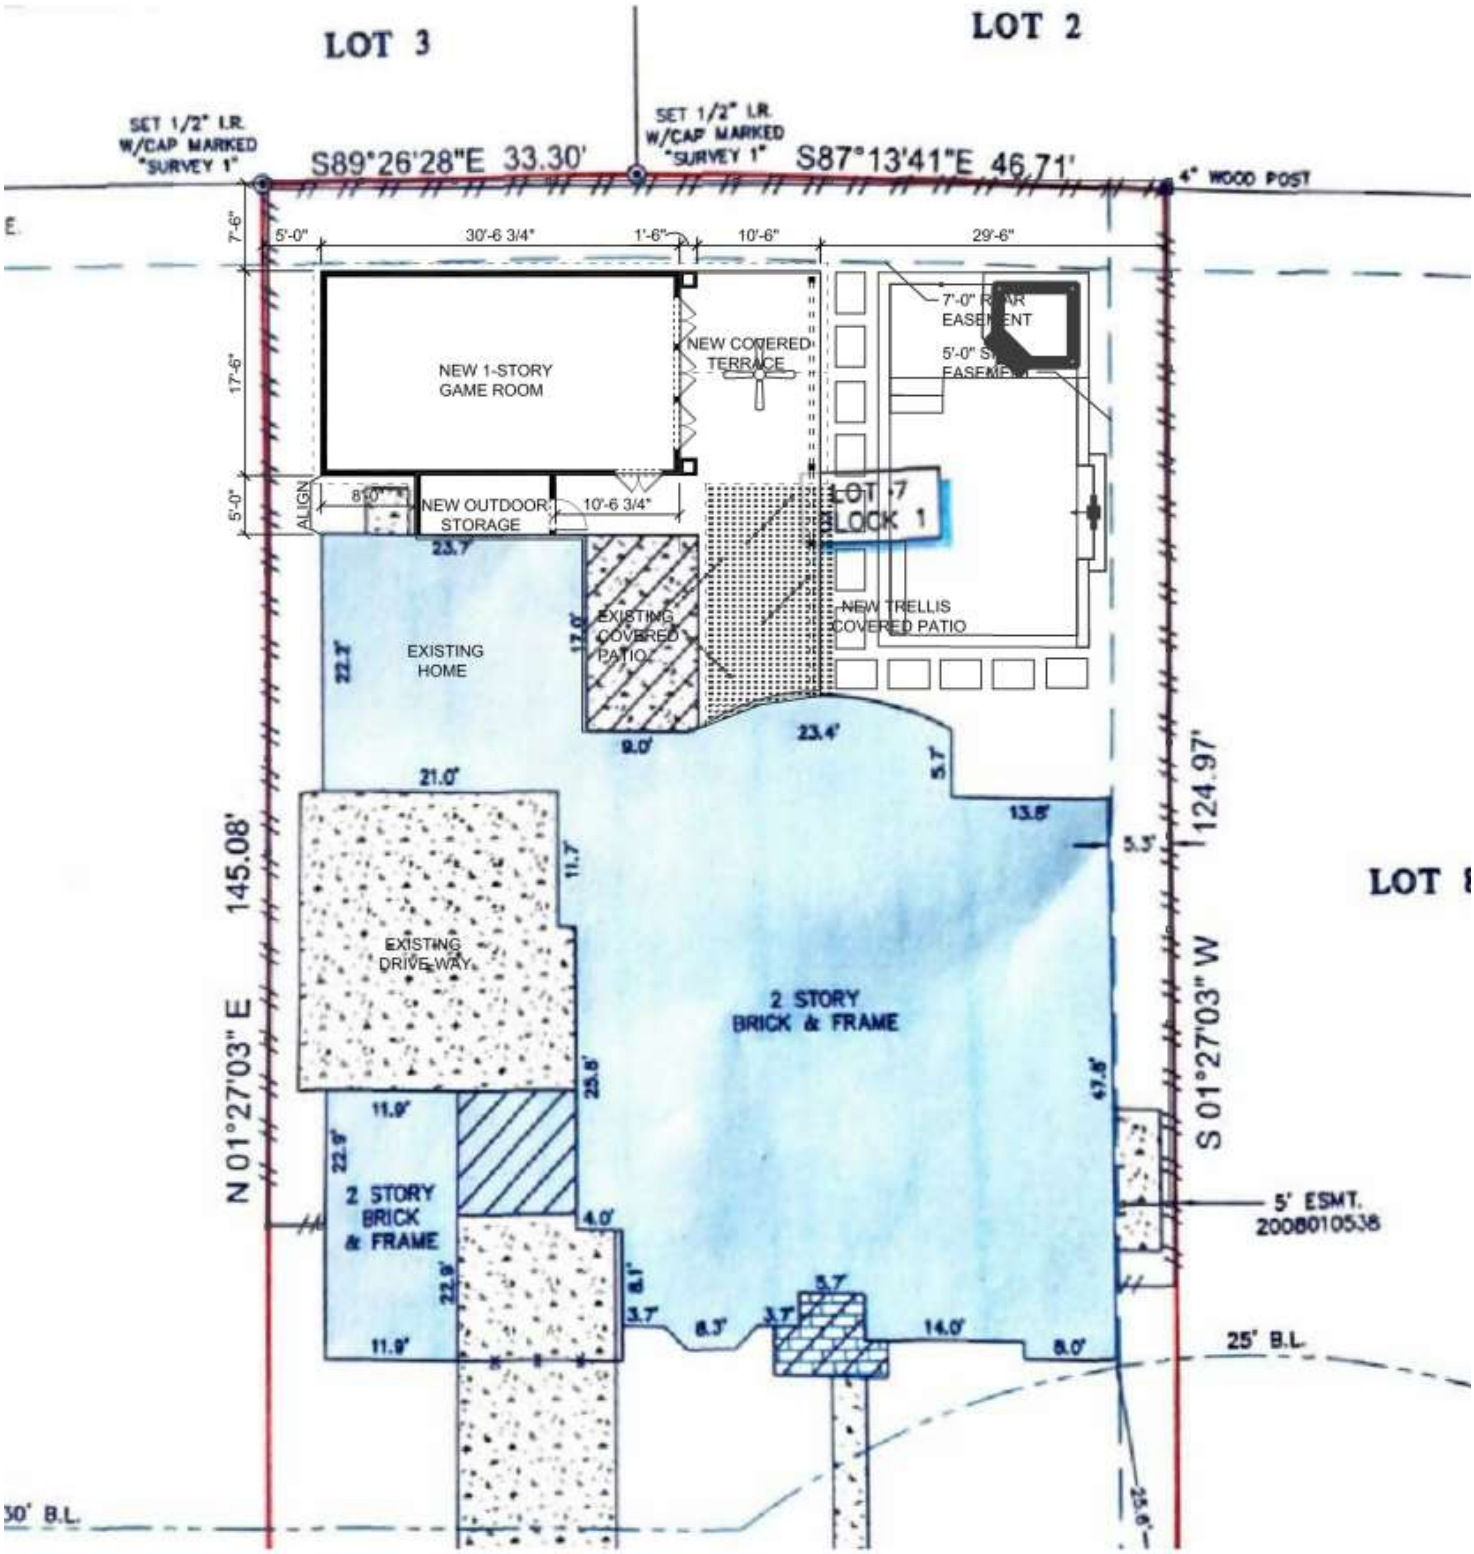
LOT 3
LOT 2
SET 1/2" I.R. W/CAP MARKED "SURVEY 1"
S89°26'28"E 33.30'
SET 1/2" I.R. W/CAP MARKED "SURVEY 1"
S87°13'41"E 46.71'
4" WOOD POST
7'-6"
5'-0"
30'-6 3/4"
1'-6"
10'-6"
29'-6"
17'-6"
NEW 1-STORY GAME ROOM
NEW COVERED TERRACE
7'-0" REAR EASEMENT
5'-0" SIDE EASEMENT
5'-0"
ALIGN
8'-0"
NEW OUTDOOR STORAGE
10'-6 3/4"
LOT 7 BLOCK 1
23.7'
EXISTING HOME
22.3'
EXISTING COVERED PATIO
17.0'
NEW TRELLIS COVERED PATIO
9.0'
23.4'
5.7'
21.0'
13.8'
5.3'
11.7'
EXISTING DRIVE WAY
2 STORY BRICK & FRAME
25.6'
47.8'
11.9'
22.9'
2 STORY BRICK & FRAME
4.0'
8.1'
3.7'
8.3'
3.7'
5.7'
14.0'
8.0'
N 01°27'03" E 145.08'
S 01°27'03" W 124.97'
LOT
5' ESMT. 2008010538
25' B.L.
30' B.L.