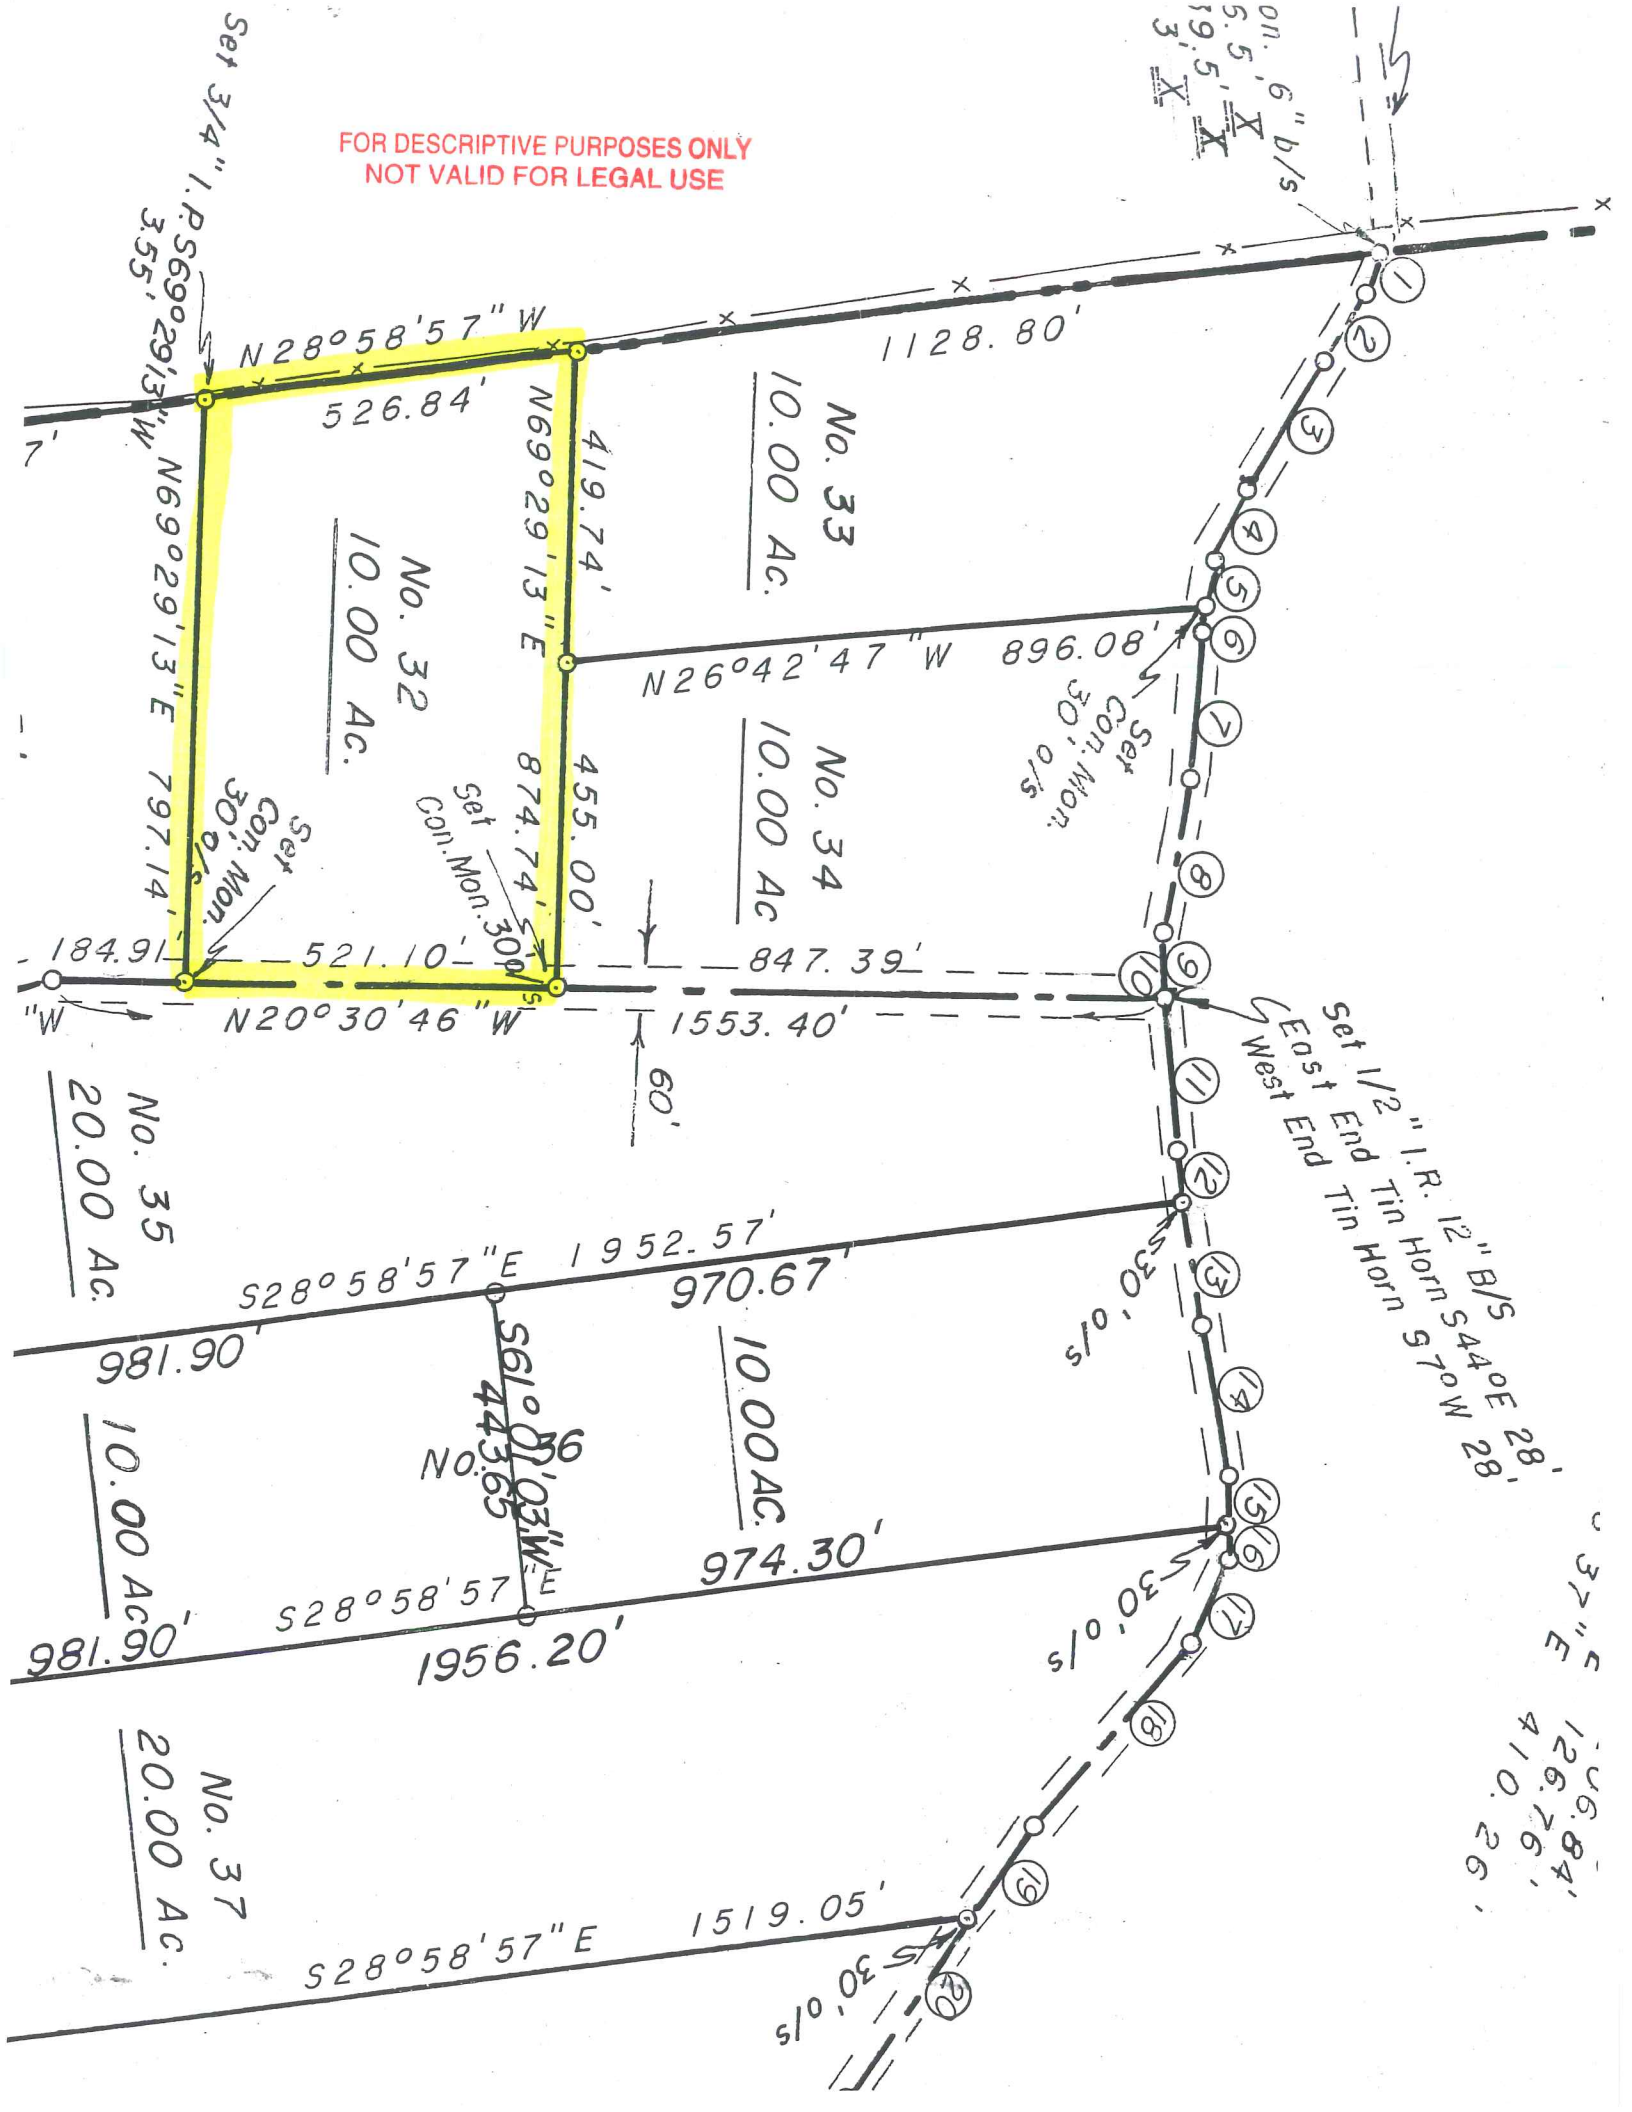
FOR DESCRIPTIVE PURPOSES ONLY
NOT VALID FOR LEGAL USE
Set 3/4" I.P.
3.55' S69°29'13"W
N28°58'57"W
526.84'
N69°29'13"E
419.74'
1128.80'
No. 33
10.00 Ac.
No. 32
10.00 Ac.
No. 34
10.00 Ac
N26°42'47"W 896.08'
Set Con. Mon. 30' S/O
Set Con. Mon. 30' W/O
Set Con. Mon. 30' S/O
874.74'
455.00'
N69°29'13"E 797.14'
184.91'
521.10'
847.39'
N20°30'46"W
1553.40'
60'
Set 1/2" I.R. 12" B/S
East End Tin Horn S44°E 28'
West End Tin Horn S7°W 28'
No. 35
20.00 Ac.
S28°58'57"E 1952.57'
970.67'
981.90'
S61°01'03"W
443.65'
No. 36
10.00 Ac.
10.00 AC.
974.30'
S28°58'57"E
981.90'
1956.20'
No. 37
20.00 Ac.
S28°58'57"E 1519.05'
S 30' O/S