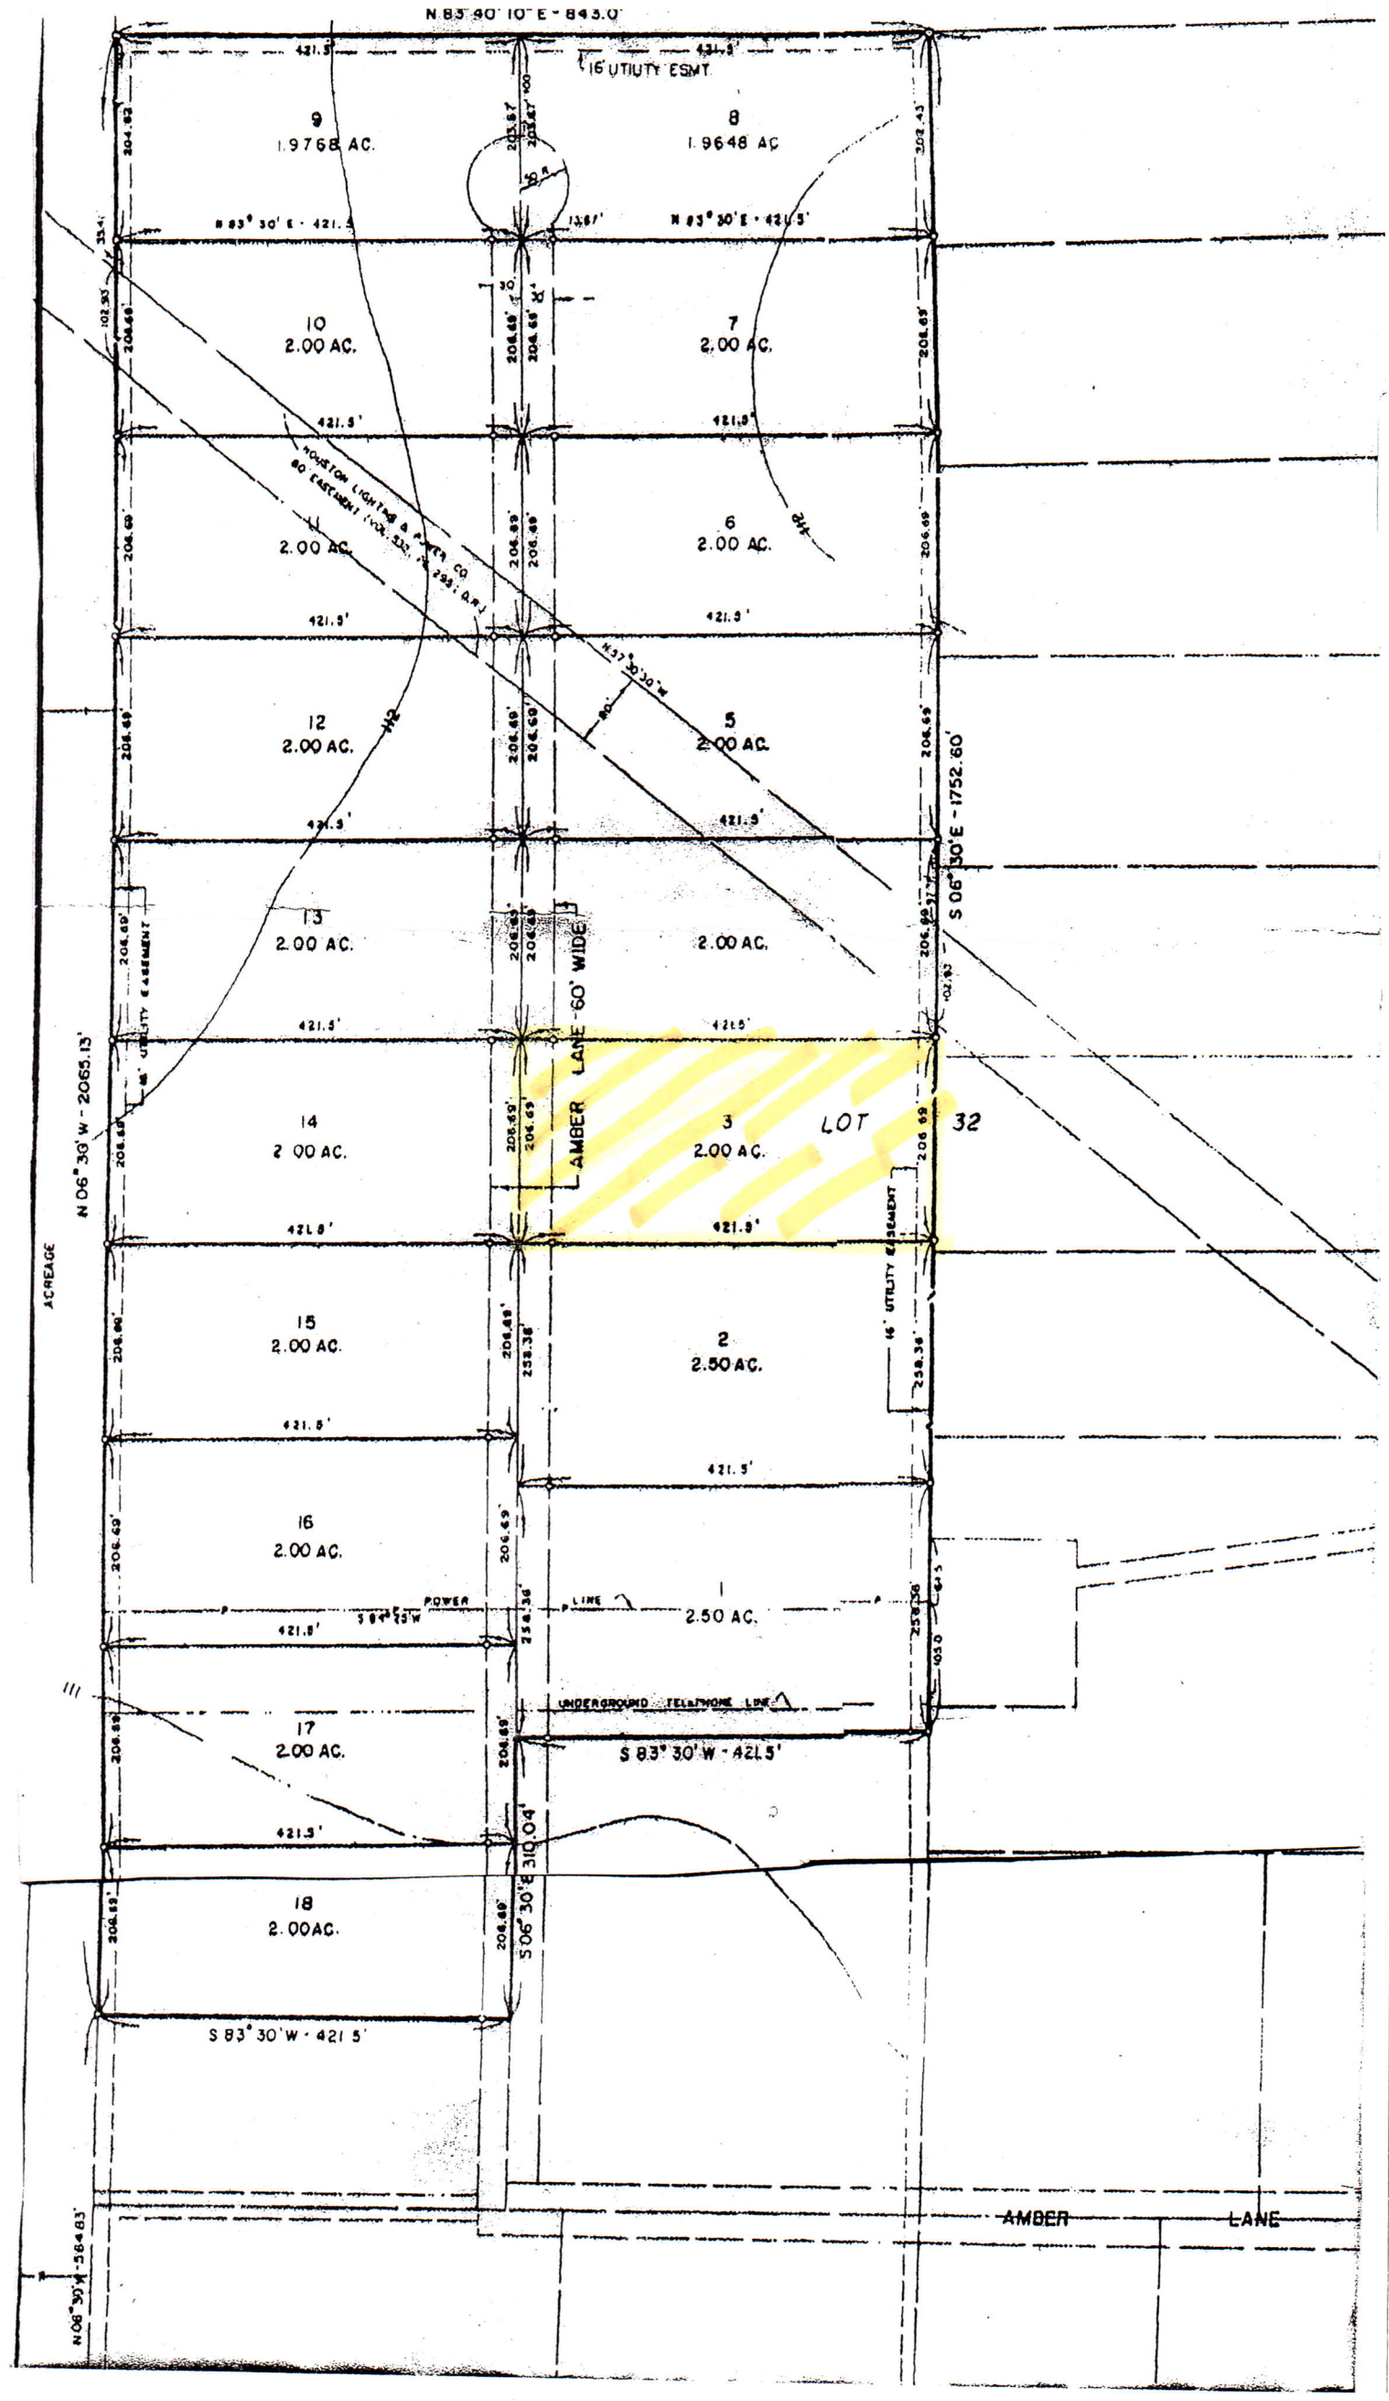
N 83° 30' 10" E - 843.0'
16' UTIUTY ESMT.
9
1.9768 AC.
8
1.9648 AC.
N 83° 30' E - 421.5'
10
2.00 AC.
7
2.00 AC.
HOUSTON LIGHTING & POWER CO
80' EASEMENT (VOL. 530, PG. 298, D.R.H.)
11
2.00 AC.
6
2.00 AC.
N37°30'30"W
80'
12
2.00 AC.
5
2.00 AC.
S 06° 30' E - 1752.60'
13
2.00 AC.
2.00 AC.
16' UTILITY EASEMENT
AMBER LANE - 60' WIDE
N 06° 30' W - 2065.13'
14
2.00 AC.
3
2.00 AC.
LOT 32
15
2.00 AC.
2
2.50 AC.
16' UTILITY EASEMENT
16
2.00 AC.
POWER LINE
1
2.50 AC.
S 83° 25' W
UNDERGROUND TELEPHONE LINE
17
2.00 AC.
S 83° 30' W - 421.5'
S 06° 30' E 310.04'
18
2.00AC.
S 83° 30' W - 421.5'
ACREAGE
N 06° 30' W - 584.83'
AMBER
LANE