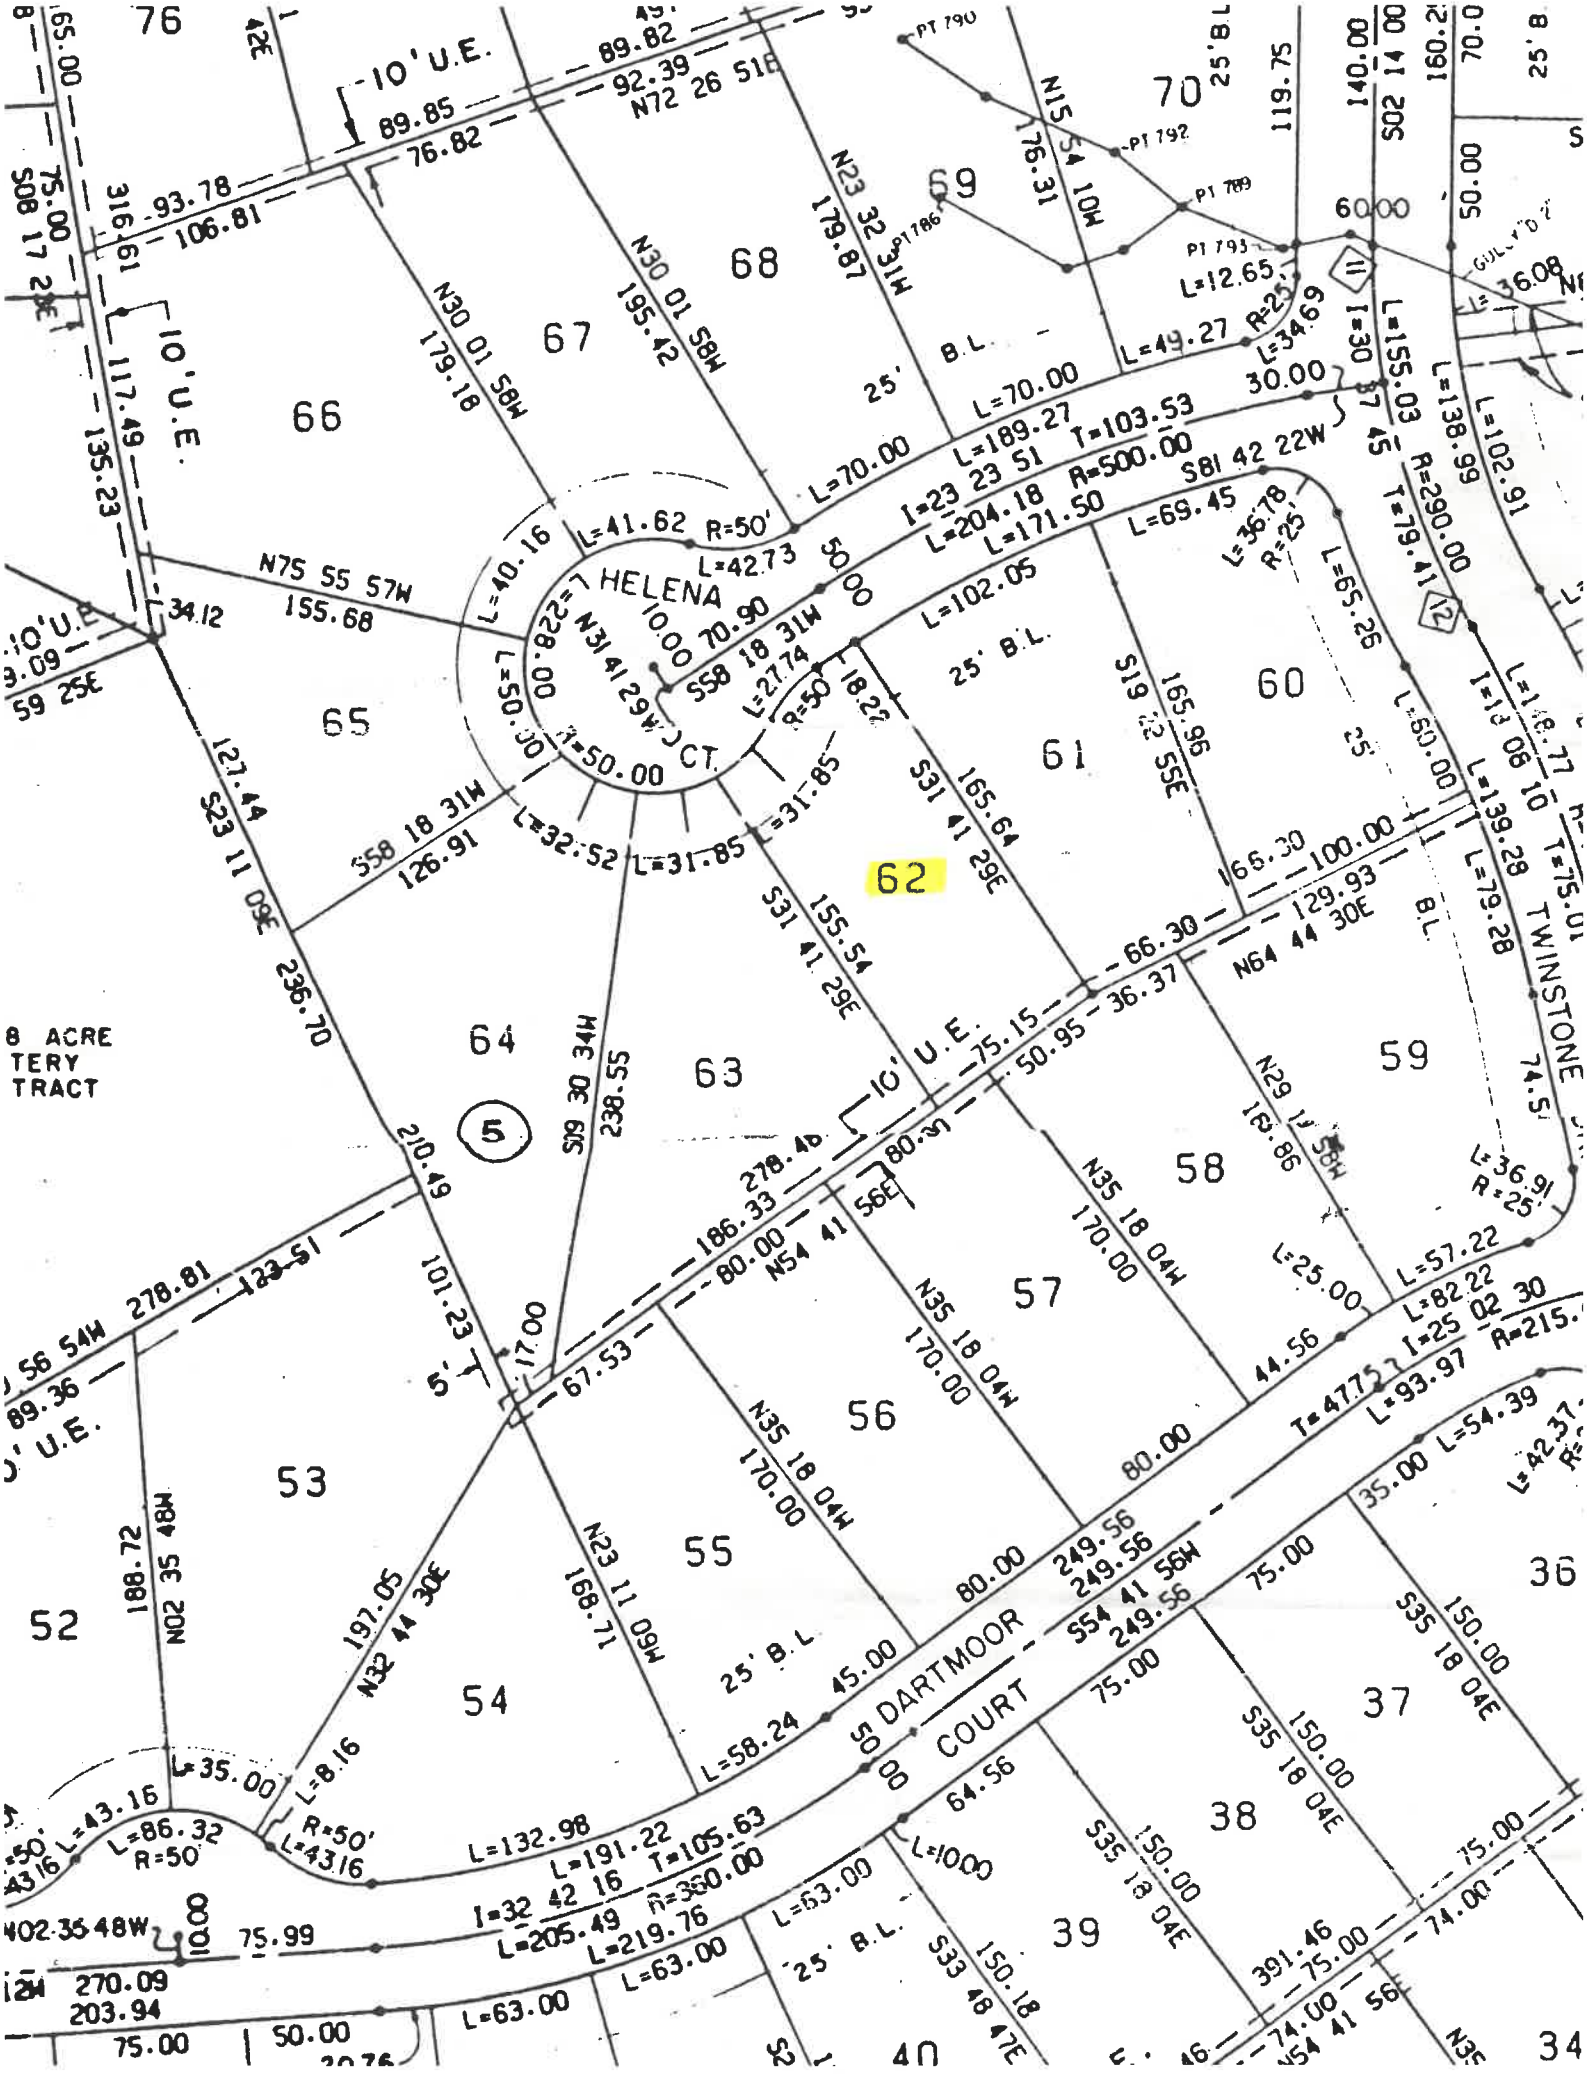
HELENA CT.
DARTMOOR COURT
TWINSTONE
8 ACRE TERY TRACT
10' U.E.
76
70
69
68
67
66
65
64
63
62
61
60
59
58
57
56
55
54
53
52
38
37
36
39
40
5
11
12
N15 54 10W 176.31
N72 26 51E 92.39
N23 32 31W 179.87
N30 01 58W 195.42
N30 01 58W 179.18
N75 55 57W 155.68
S23 11 09E 236.70
N02 35 48W 188.72
N32 44 30E 197.05
N23 11 09W 168.71
S09 30 34W 238.55
S31 41 29E 155.54
S31 41 29E 165.64
S19 22 55E 165.96
S58 18 31W 126.91
S58 18 31W L=27.74
N31 41 29W L=228.00
L=189.27 T=103.53 R=500.00 I=23 23 51
L=204.18 L=171.50
S81 42 22W L=69.45
L=155.03 R=290.00 T=79.41
L=138.99 L=102.91
L=139.28 L=79.28
N64 44 30E 129.93
N29 18 58W 169.86
N35 18 04W 170.00
S35 18 04E 150.00
S33 48 47E 150.18
N54 41 56E 278.46
S54 41 56W 249.56
L=191.22 T=105.63 R=350.00 I=32 42 16
L=205.49 L=219.76
L=132.98
L=93.97 T=47.72 I=25 02 30 R=215.
L=86.32 R=50
L=43.16
L=58.24
L=63.00
L=53.00
L=10.00
L=54.39
L=42.37
L=36.08
L=34.69
L=12.65 R=25
L=49.27
L=70.00
L=42.73
L=41.62 R=50'
L=40.16
L=50.00
L=31.85
L=32.52
L=18.22
L=36.78 R=25
L=65.26
L=60.00
L=57.22
L=25.00
L=8.16
L=43.16
L=35.00
L=10.00
R=50'
R=43.16
R=50
R=215.
I=25 02 30
I=32 42 16
T=47.72
T=105.63
R=350.00
T=79.41
R=290.00
I=23 23 51
T=103.53
R=500.00
I=228.00
I=1 30 15
I=1 18 06 10
T=75.01
S02 14 00E 119.75
S08 17 23E 117.49
106.81
93.78
89.85
89.82
76.82
135.23
316.19
75.00
34.12
127.44
210.49
278.81
123.51
101.23
17.00
67.53
80.00
186.33
278.46
50.95
36.37
75.15
66.30
100.00
129.93
165.30
140.00
160.21
119.75
70.00
50.00
30.00
25' B.L.
B.L.
25'
5'
10'
70.90
10.00
50.00
75.00
64.56
45.00
80.00
249.56
75.00
74.00
391.46
270.09
203.94
75.99
10.00
1234
S54 41 56W
N54 41 56E
N35 18 04W
S35 18 04E
N02 35 48W
N64 44 30E
N29 18 58W
S58 18 31W
S54 41 56W
S33 48 47E
S35 18 04E
S31 41 29E
S19 22 55E
S81 42 22W
S02 14 00E
S08 17 23E
N72 26 51E
N15 54 10W
N75 55 57W
N31 41 29W
N23 32 31W
N30 01 58W
N23 11 09W
N32 44 30E
N02 35 48W
S09 30 34W
S23 11 09E
S31 41 29E
S58 18 31W
S54 41 56W
S35 18 04E
S33 48 47